


TAKV. A
 ELDVEGURUPPSETTI
 BRUNASAMSTEDA
 ELDTÆFJANDI
 VEGGUR
 EI-CS30 HURDIR C = Sjálflokandi
 S = Reykþétt
 MEYKTUR OG NEYDARLYSTUR
 ÖTANGURUR
 BRUNASLANGA
 STJÓRNSTÓÐ
 BRUNAVIÐVÖRUNARKERFIS
 VELRÉN LOFTTRÉSTING ER Í LOKUDUM RÝMUM.
 REYKSKYNGJARAR ERU Í HVERJU HERBERGI TENGDIR SJÁLFRVIRKU BRUNAVIÐVÖRUNARKERFI.

17-03-07/3 02.03.2017
 Samþykkt þann
 08. mars 2017
 Byggingaálfurinn

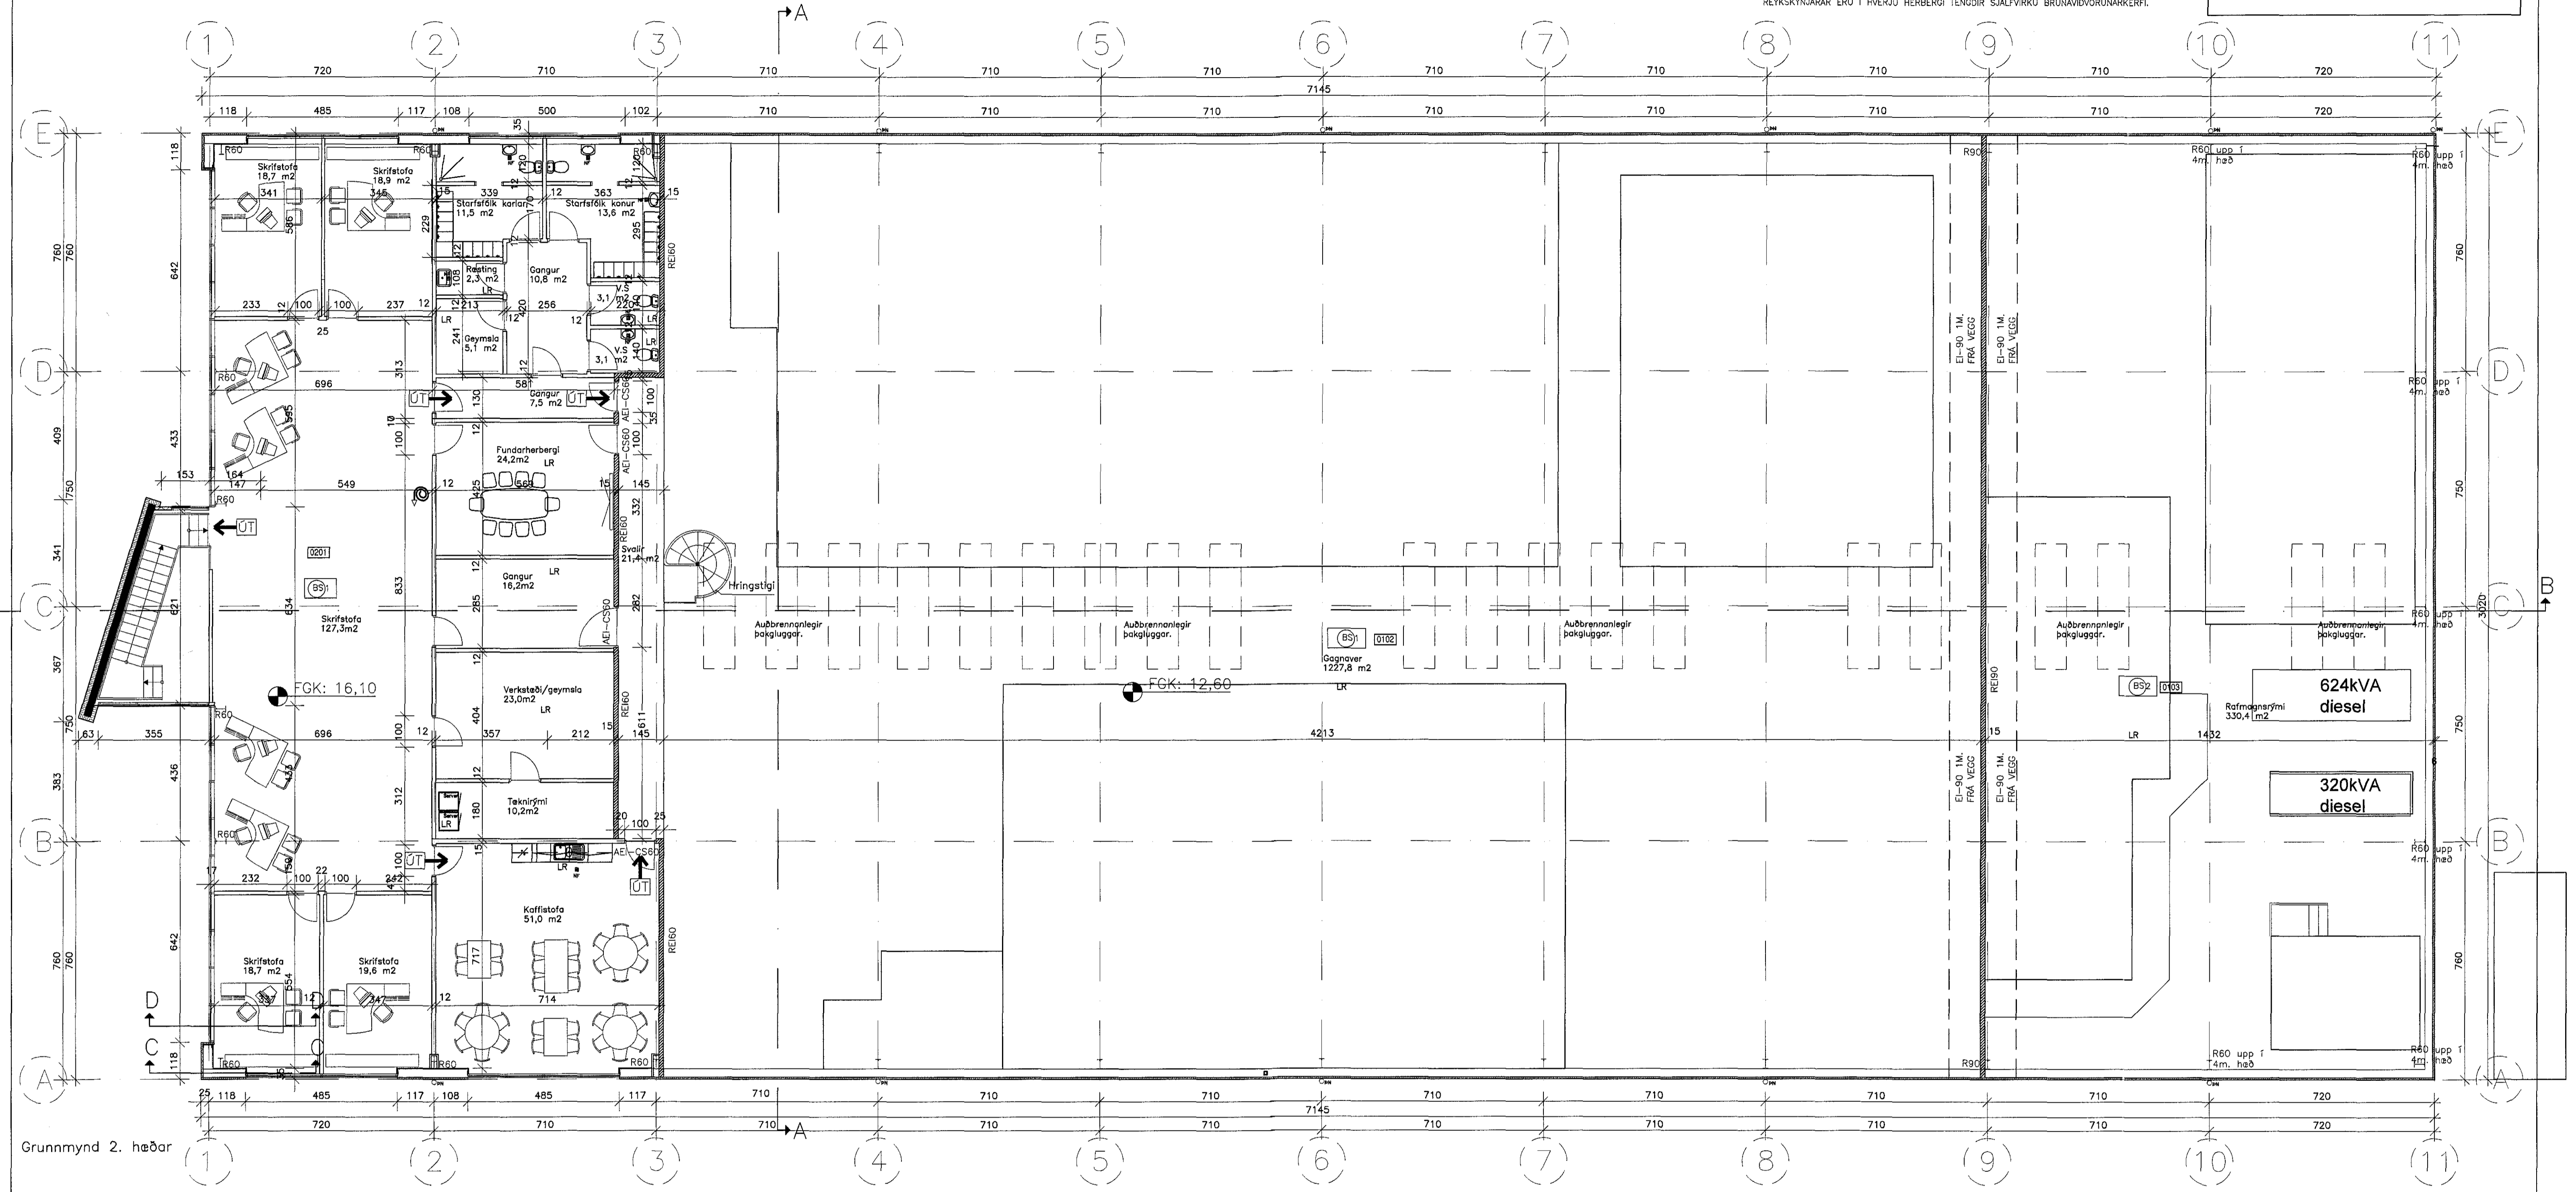

Byggingarlýsing:
 Starfsemi:
 A 1. hæð í húsinu verður máltaða, skrifstofa, gagnaver og rafmagnsrými, á 2. hæð verður skrifstofa, matsalur og starfsmannarými. Aðlið er að ca. 5-10 manna vinni á skrifstofu á 1. hæð, 5 manns í gagnaveri og 10-15 á skrifstofu á 2. hæð.
 Burðarvirki og einangrun:
 Húsið er allt stálgrindarhúsið á steyptum undirstöðum. Sökkjar eru einangraðir með 7,5 cm einangrun og fyllir með þjoppuðu frostrífu fyllingarefni. Botnplata er staðsteypt og einangruð með 7,5 cm einangrun. Milliplata er staðsteypt á trapusustál og borin uppi af stálbitum og stálsúlum (multideck). Ötveggir eru þrjú samlokustáleinngar vöðrukenndar af Brunamálstofnum Íslands. Þak er uppbyggt á stálíska, 20 cm steinull og klætt með þakdúk. Veggir skrifstofu og þjónusturýmis eru klæddir að innan með tvöföldu gipsi og loft með einföldu gipsi.

Kólnunartölur:
 Gagnaver og skrifstofurými skal uppfylla kólnunartölur fyrir hús sem er með innihitastig 18 gráður C og meira.
 Kólnunartölur:
 Þak: 0,2
 Ötveggur: 0,3
 Ötuggar: 2,0
 Hurðir: 3,0
 Gólf: 0,3
 Litir og óferð utanhúss:
 Ötveggir eru klæddir með lóðréttri silfurgrári málmklæðningu. Þakkerfur er silfurklætt stál. Gler er spegilglær og ógluggar og hurðir eru rauðar Ral 3020 og allt stálvirki er grátt ral 7039.

Breyting 3 dags. 19.12.2011:
 Breytingar eru aðallega í rafmagnsrými, áður skráð sem lager. Jafnframt er breytt starfsemi í húsinu sem hýsti áður prentsmiðju og er núna gagnaver.
 Meðhönnuður við breytingar er Jón Friðrik Matthiasson, Byggingafræðingur.
Breyting 4 dags. 24.04.2012
 Breyting á innra skipulagi, stígahúsi á 2. hæð sameinað skrifstofu. Herbergja skipan á 1. hæð breytt og breyting á brunahönnun á 2. hæð og í gagnaveri.
Breyting 5 dags. 19.02.2015
 Reyndartekningar og breytingar á útliti. Yfirfarin brunahönnun frá VSI.
Breyting 6 dags. 14.02.2017
 Minniháttar breytingar innanhúss og breyting á brunahöfðun á greinarafmagnstöflum

Yfirfarið af
 heppstjórnunni
 LOTA

HEILBRIGDISLÆTIR
 HAFNARFJARÐAR-
 OG KÓPAVOGSSVÆÐI
 Gæðatæki 5-2000
 2/2 2017
 01.03.2017

BREYTT	
1) 29.11.04	Ný opennuð við vesturhlíð DKK
2) 13.02.05	Stígahúsi, lóðréttt áfvegg og innr.skkp. DKK
3) 19.12.11	Reyndartekningar, innr.skkp. DKK
4) 24.04.12	Innr.skkp. og brunavörnum DKK
5) 19.02.15	Reyndartekningar, innr.skkp. DKK
6) 14.02.17	Brunavörnum breytt og innr. skkplag DKK
Gagnaver og skrifstofur	
Steinhella 10, 221 Hafnarfirði	
GRUNNMYND 2.HEDAR	KVARDI: 1:100
DAGS.: 09.03.2004	STADF. BURDARPOL
HANNAÐ: DKK TEIKNAD: DKK YFIRF.: DKK	
Davíð Karl Karlsson Byggingafræðingur BFI	TEIKN. NÚM. 03