


17.02.2017 17.05.2017


Samþykkt þann
22. mars 2017
Byggingaálfurinn
Sveinur Þorsteinsson

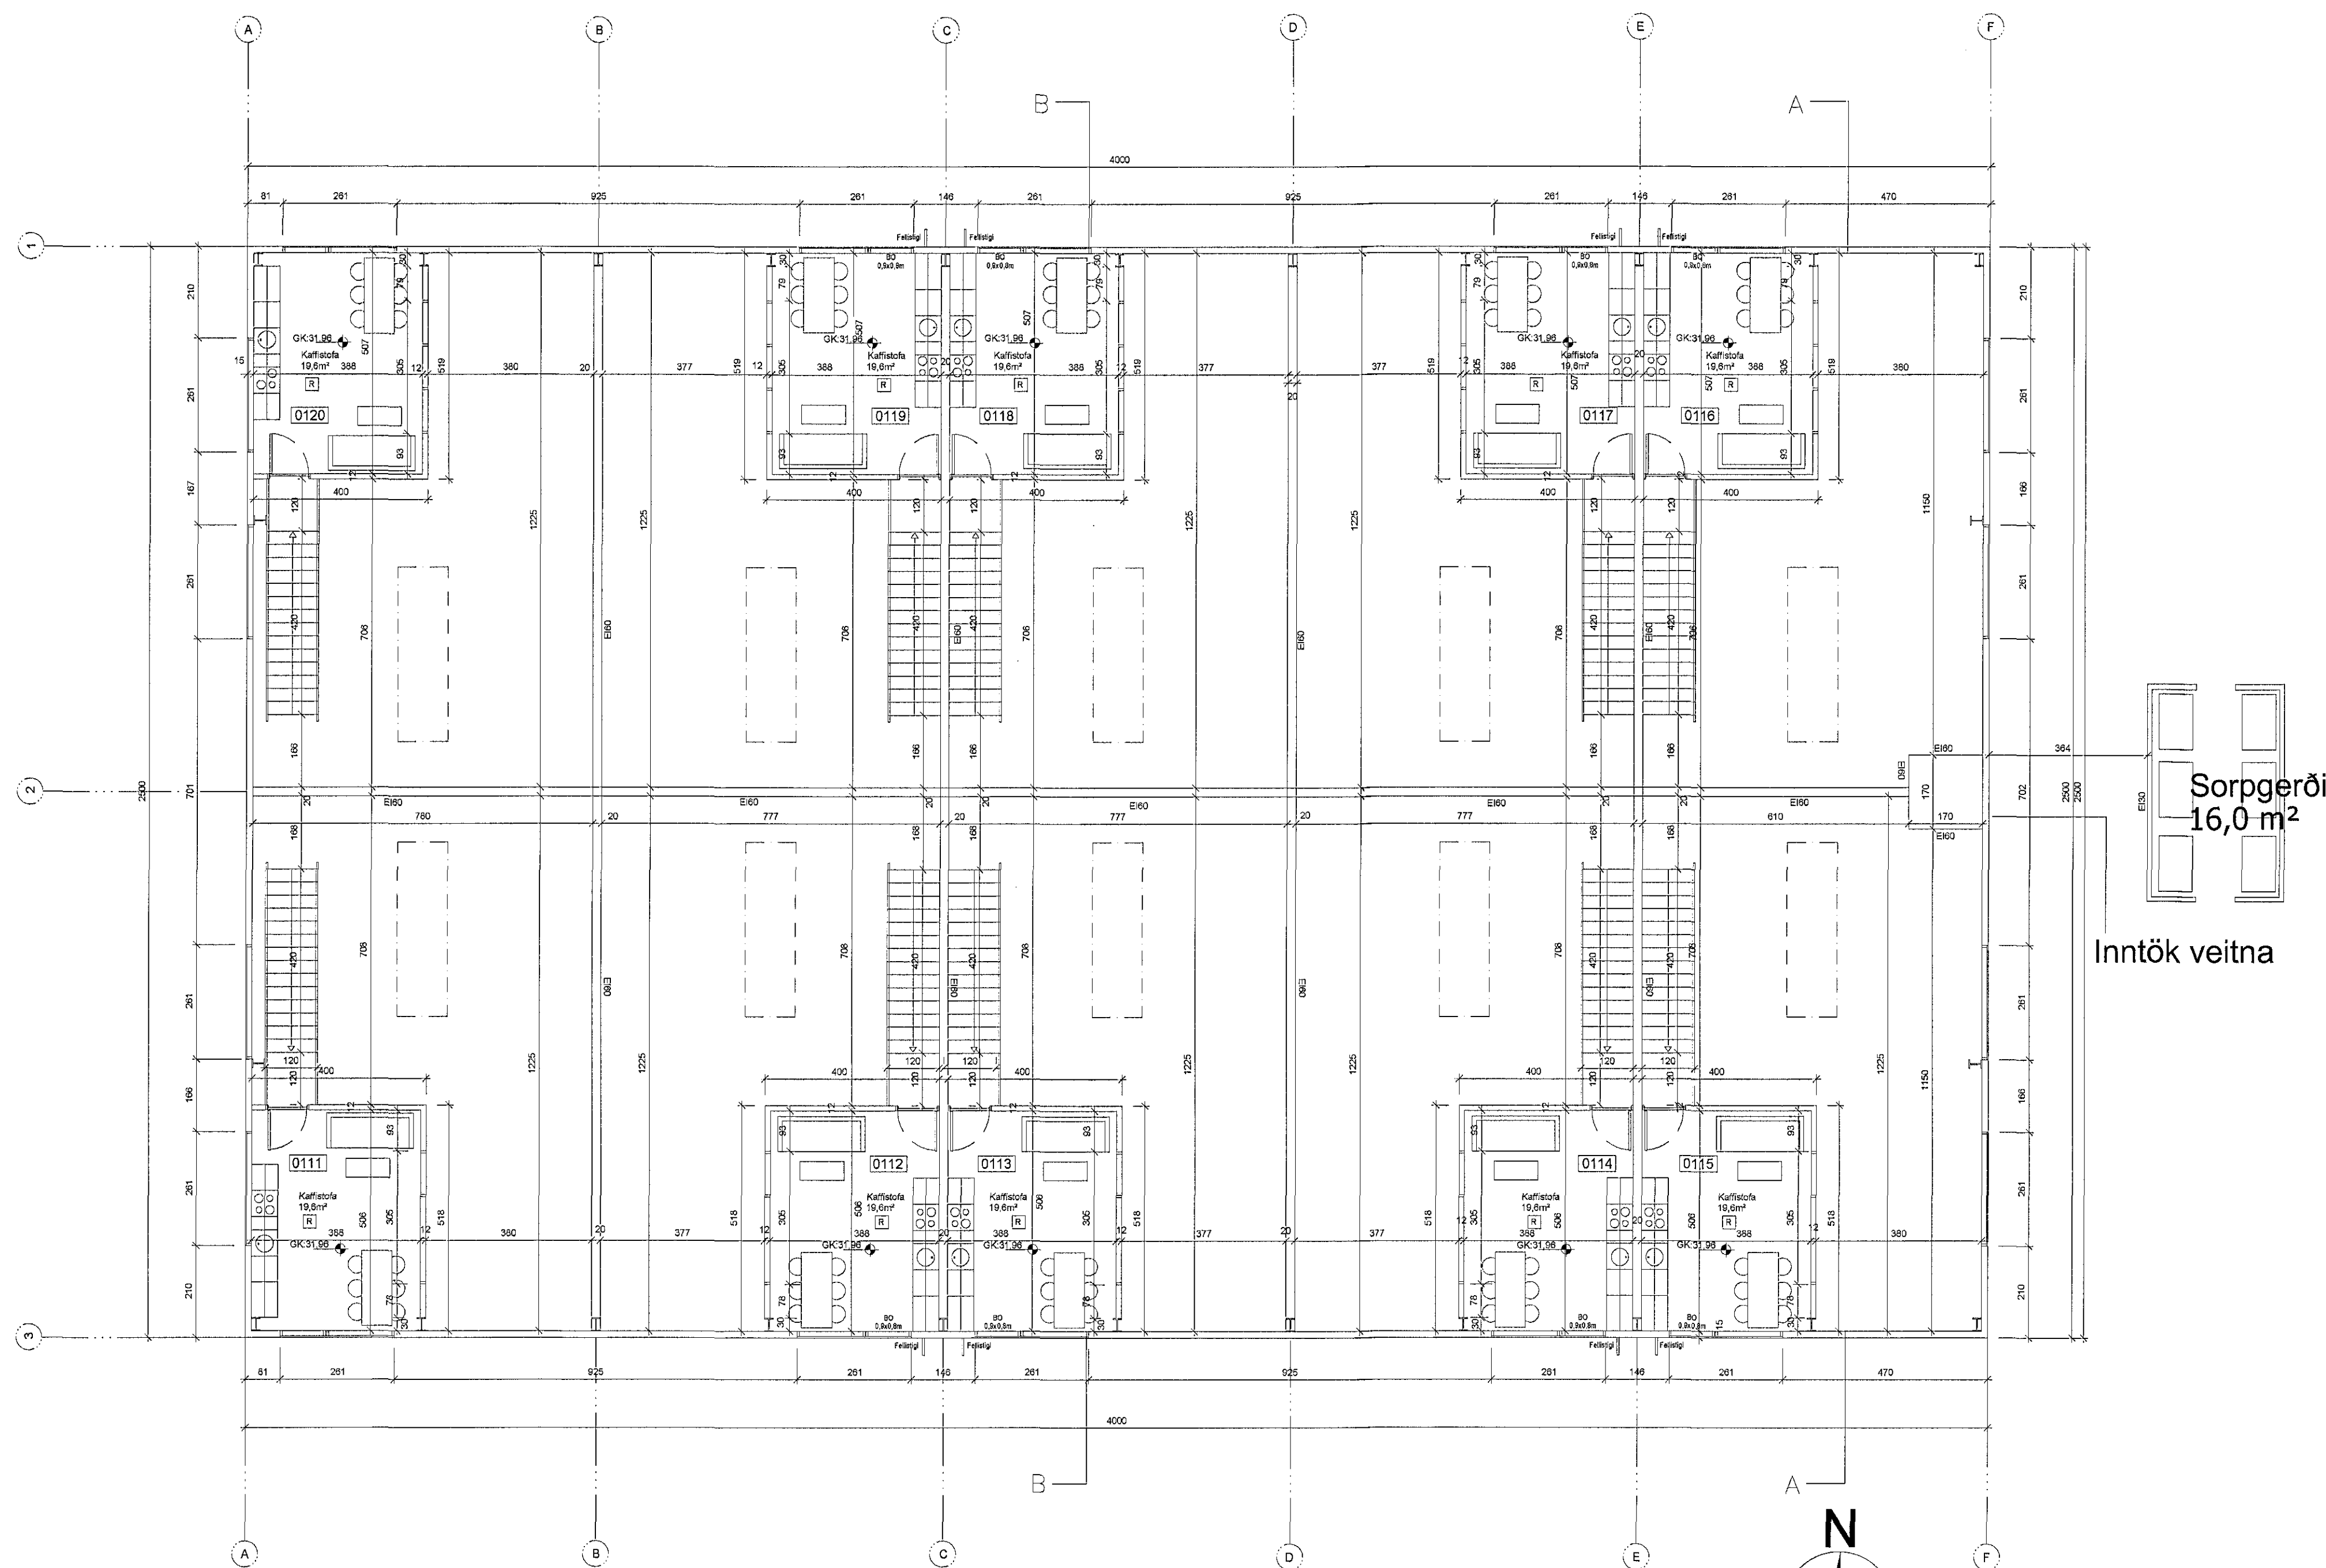

Grunnmynd 2. hæð 1:100

Sorpgæði
16,0 m²
Inntök veitna

Lóðamörk

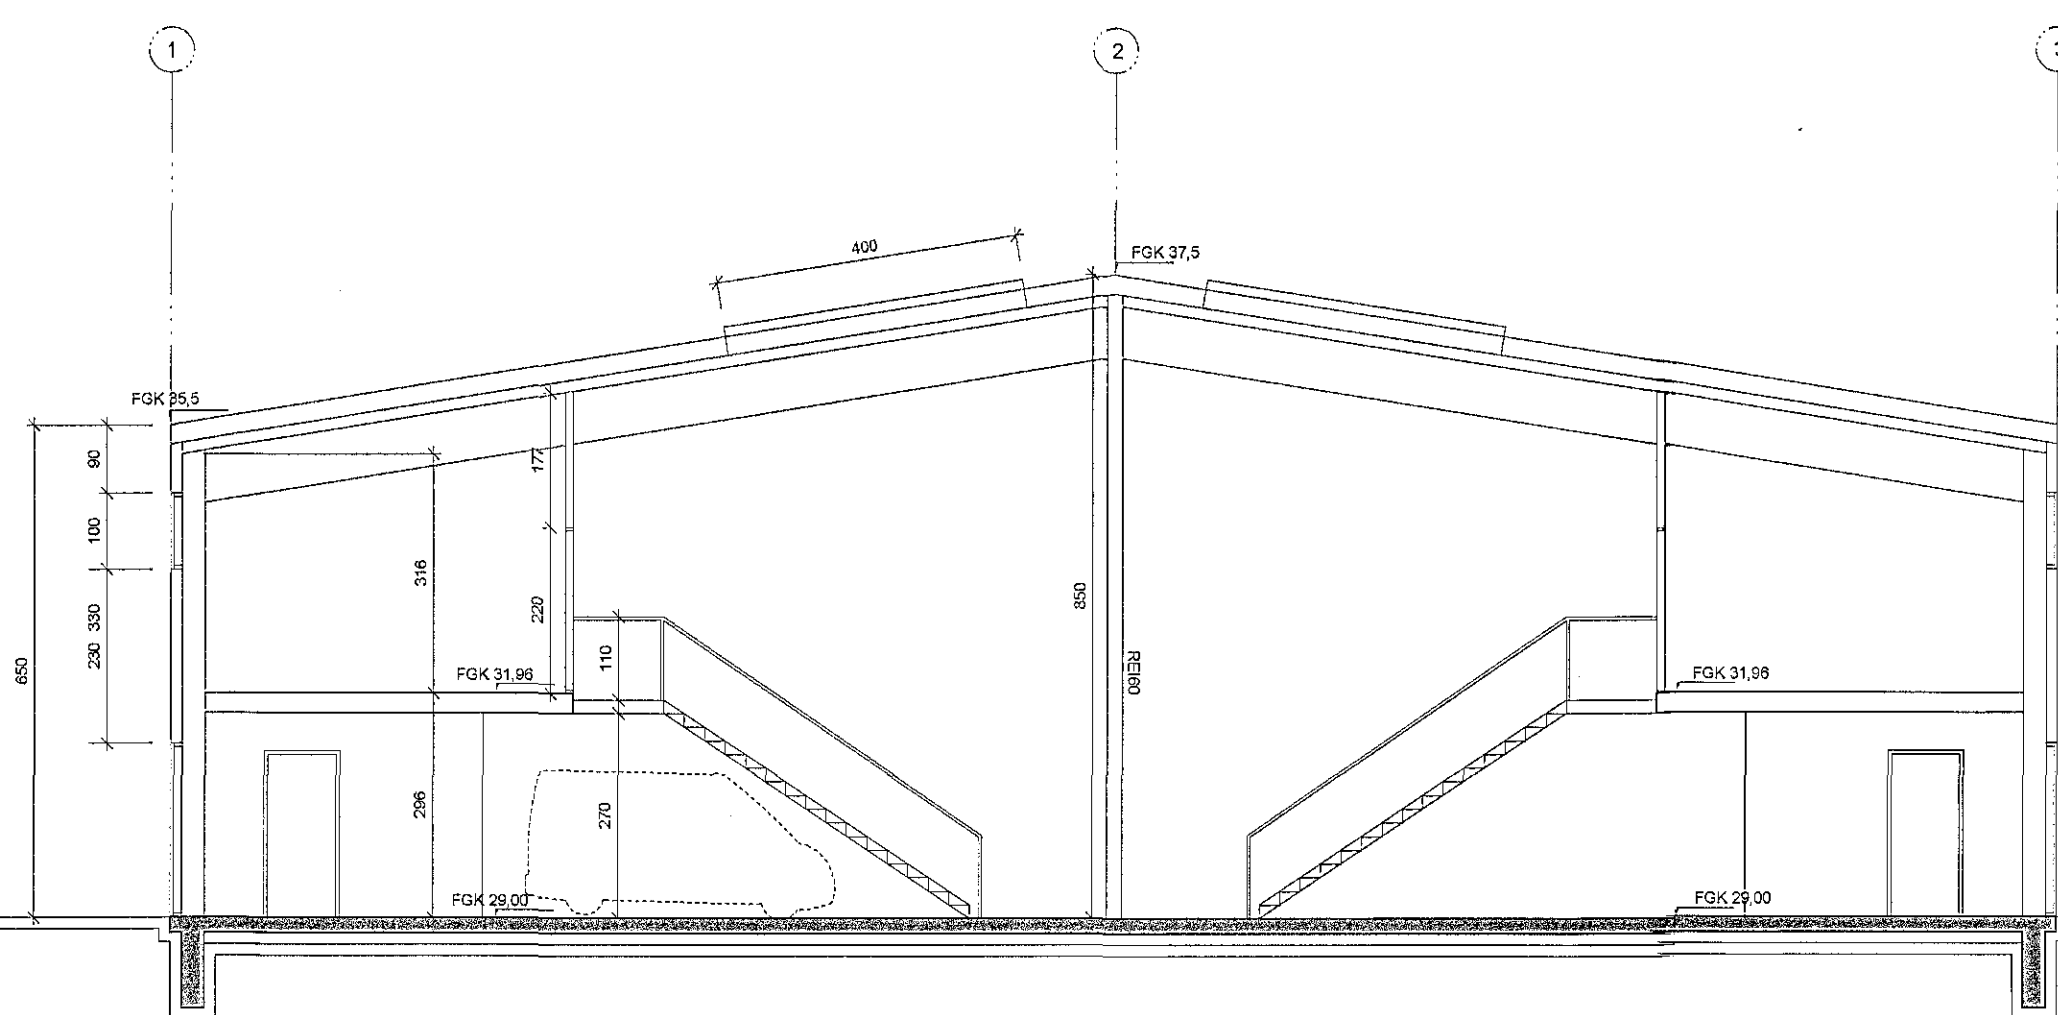


Sníð B-B 1:100

Lóðamörk

C:
B:
A:
BREYTINGAR: DAGS:

ADALUPPDRATTUR

GJÁHELLA 3
GRUNNMYND 2. HÆÐ, SNIÐ VERK: GJÁH 1621
KVARDI: 1:100
DAGS: 07.12.16
SKÝRINGAR TEIKN: SJ
SKRÁ: Gjah1621.dwg

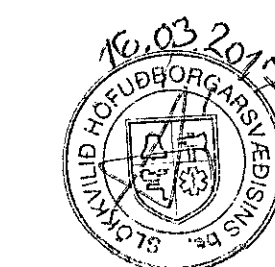

ÚTI INNI

ARKITEKTAR

ÞINGHOLTSSÍTRÆTI 27 101 REYKJAVÍK
SÍMAR 5527660 & 5627660 FAX 5527661
NETFANG u@u.is VEFANG www.u.is

Stofnun
EFLA
10.3.2017

BALDUR Ó. SVAVARSSON ARKITEKTAR FAI
120357-5149

JÓN ÞÓR ÞORVALDSSON ARKITEKTAR FAI
021256-7579