




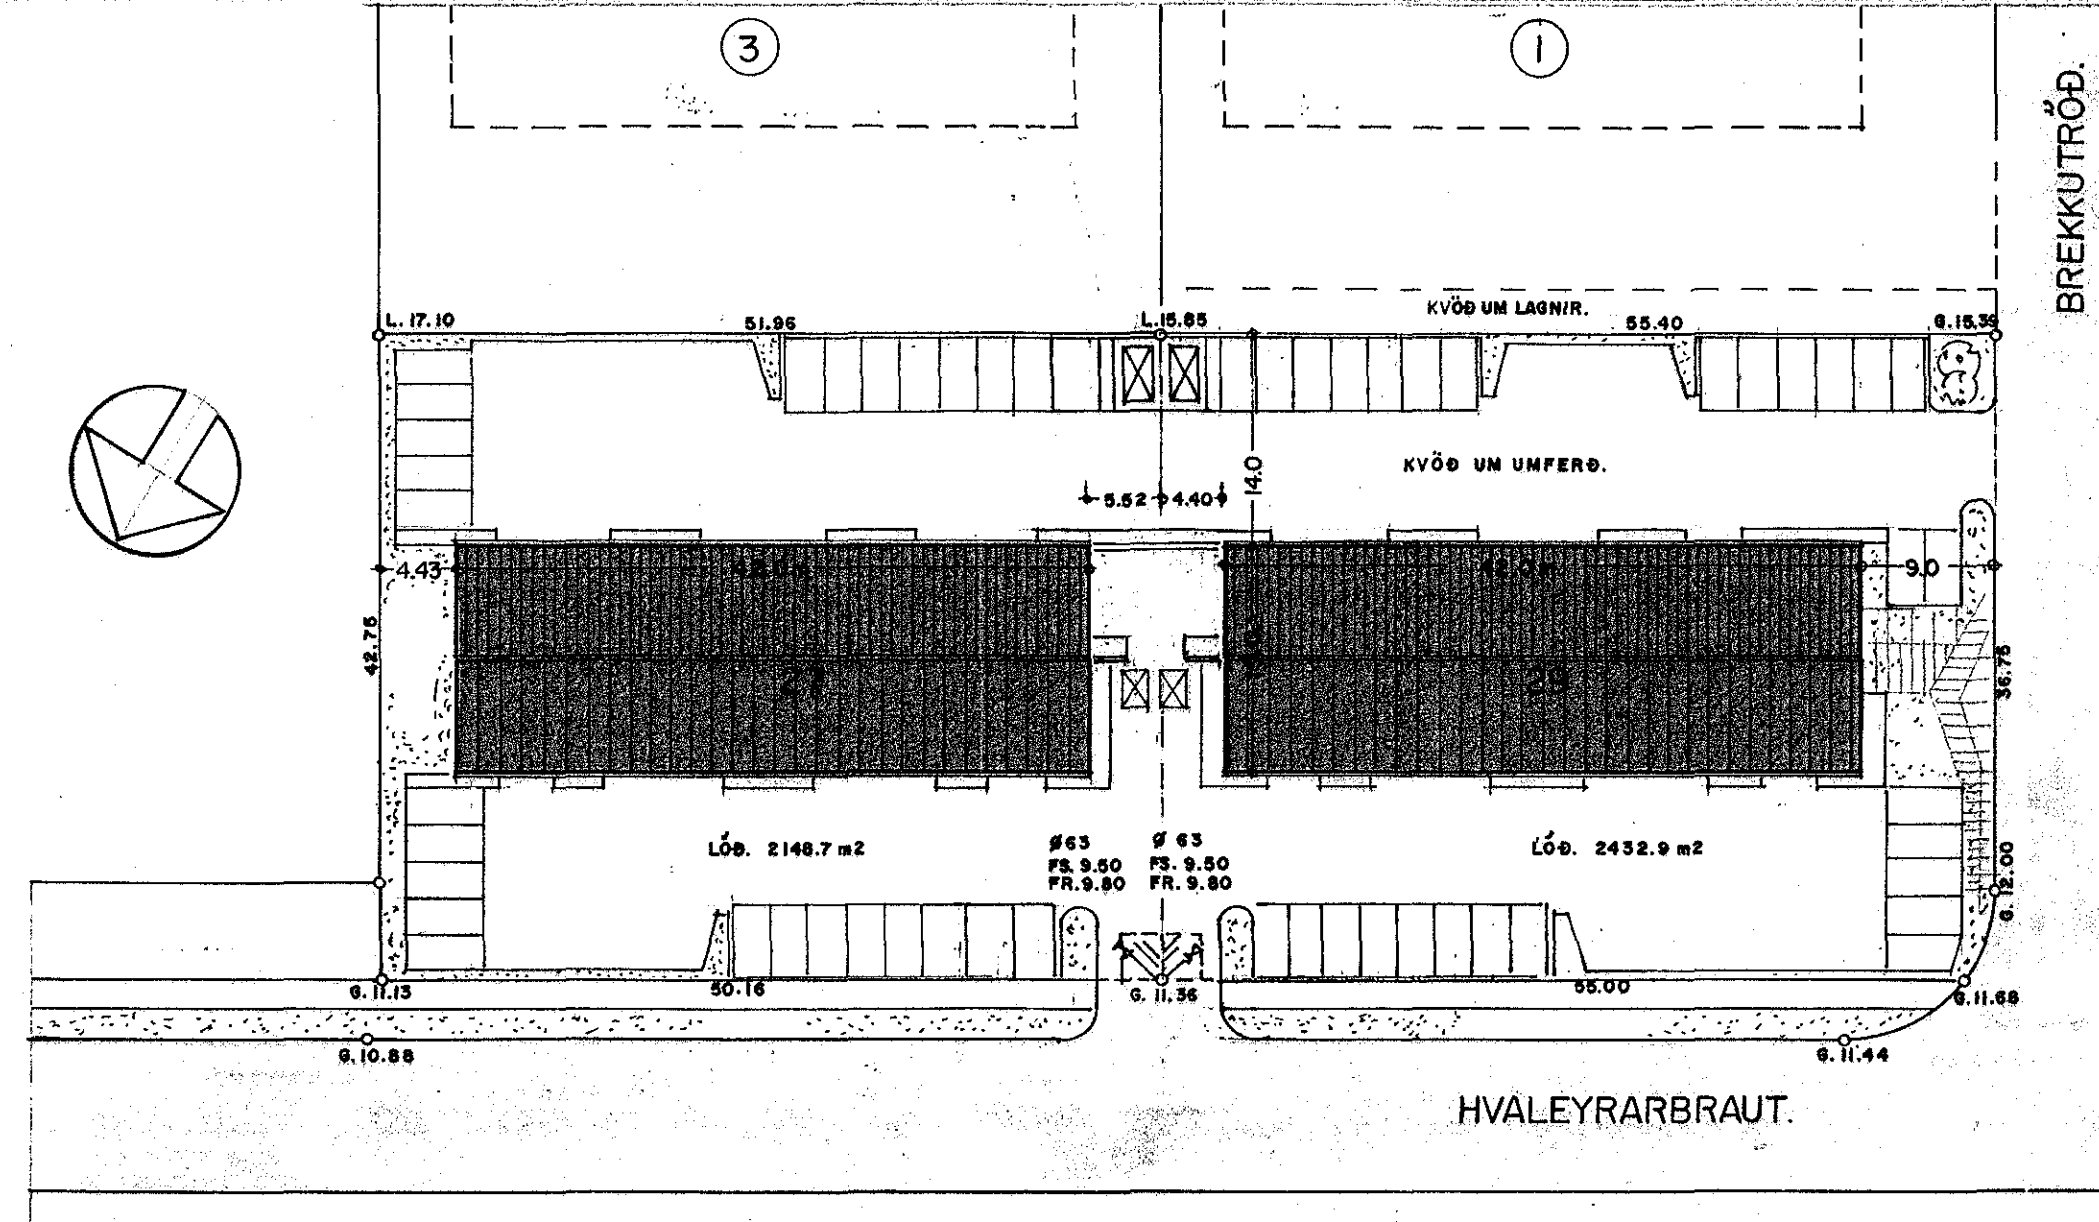

Samþykkt bann
22. mars 2017

BLAD 2

AFSTÖÐUMYND. 1:500

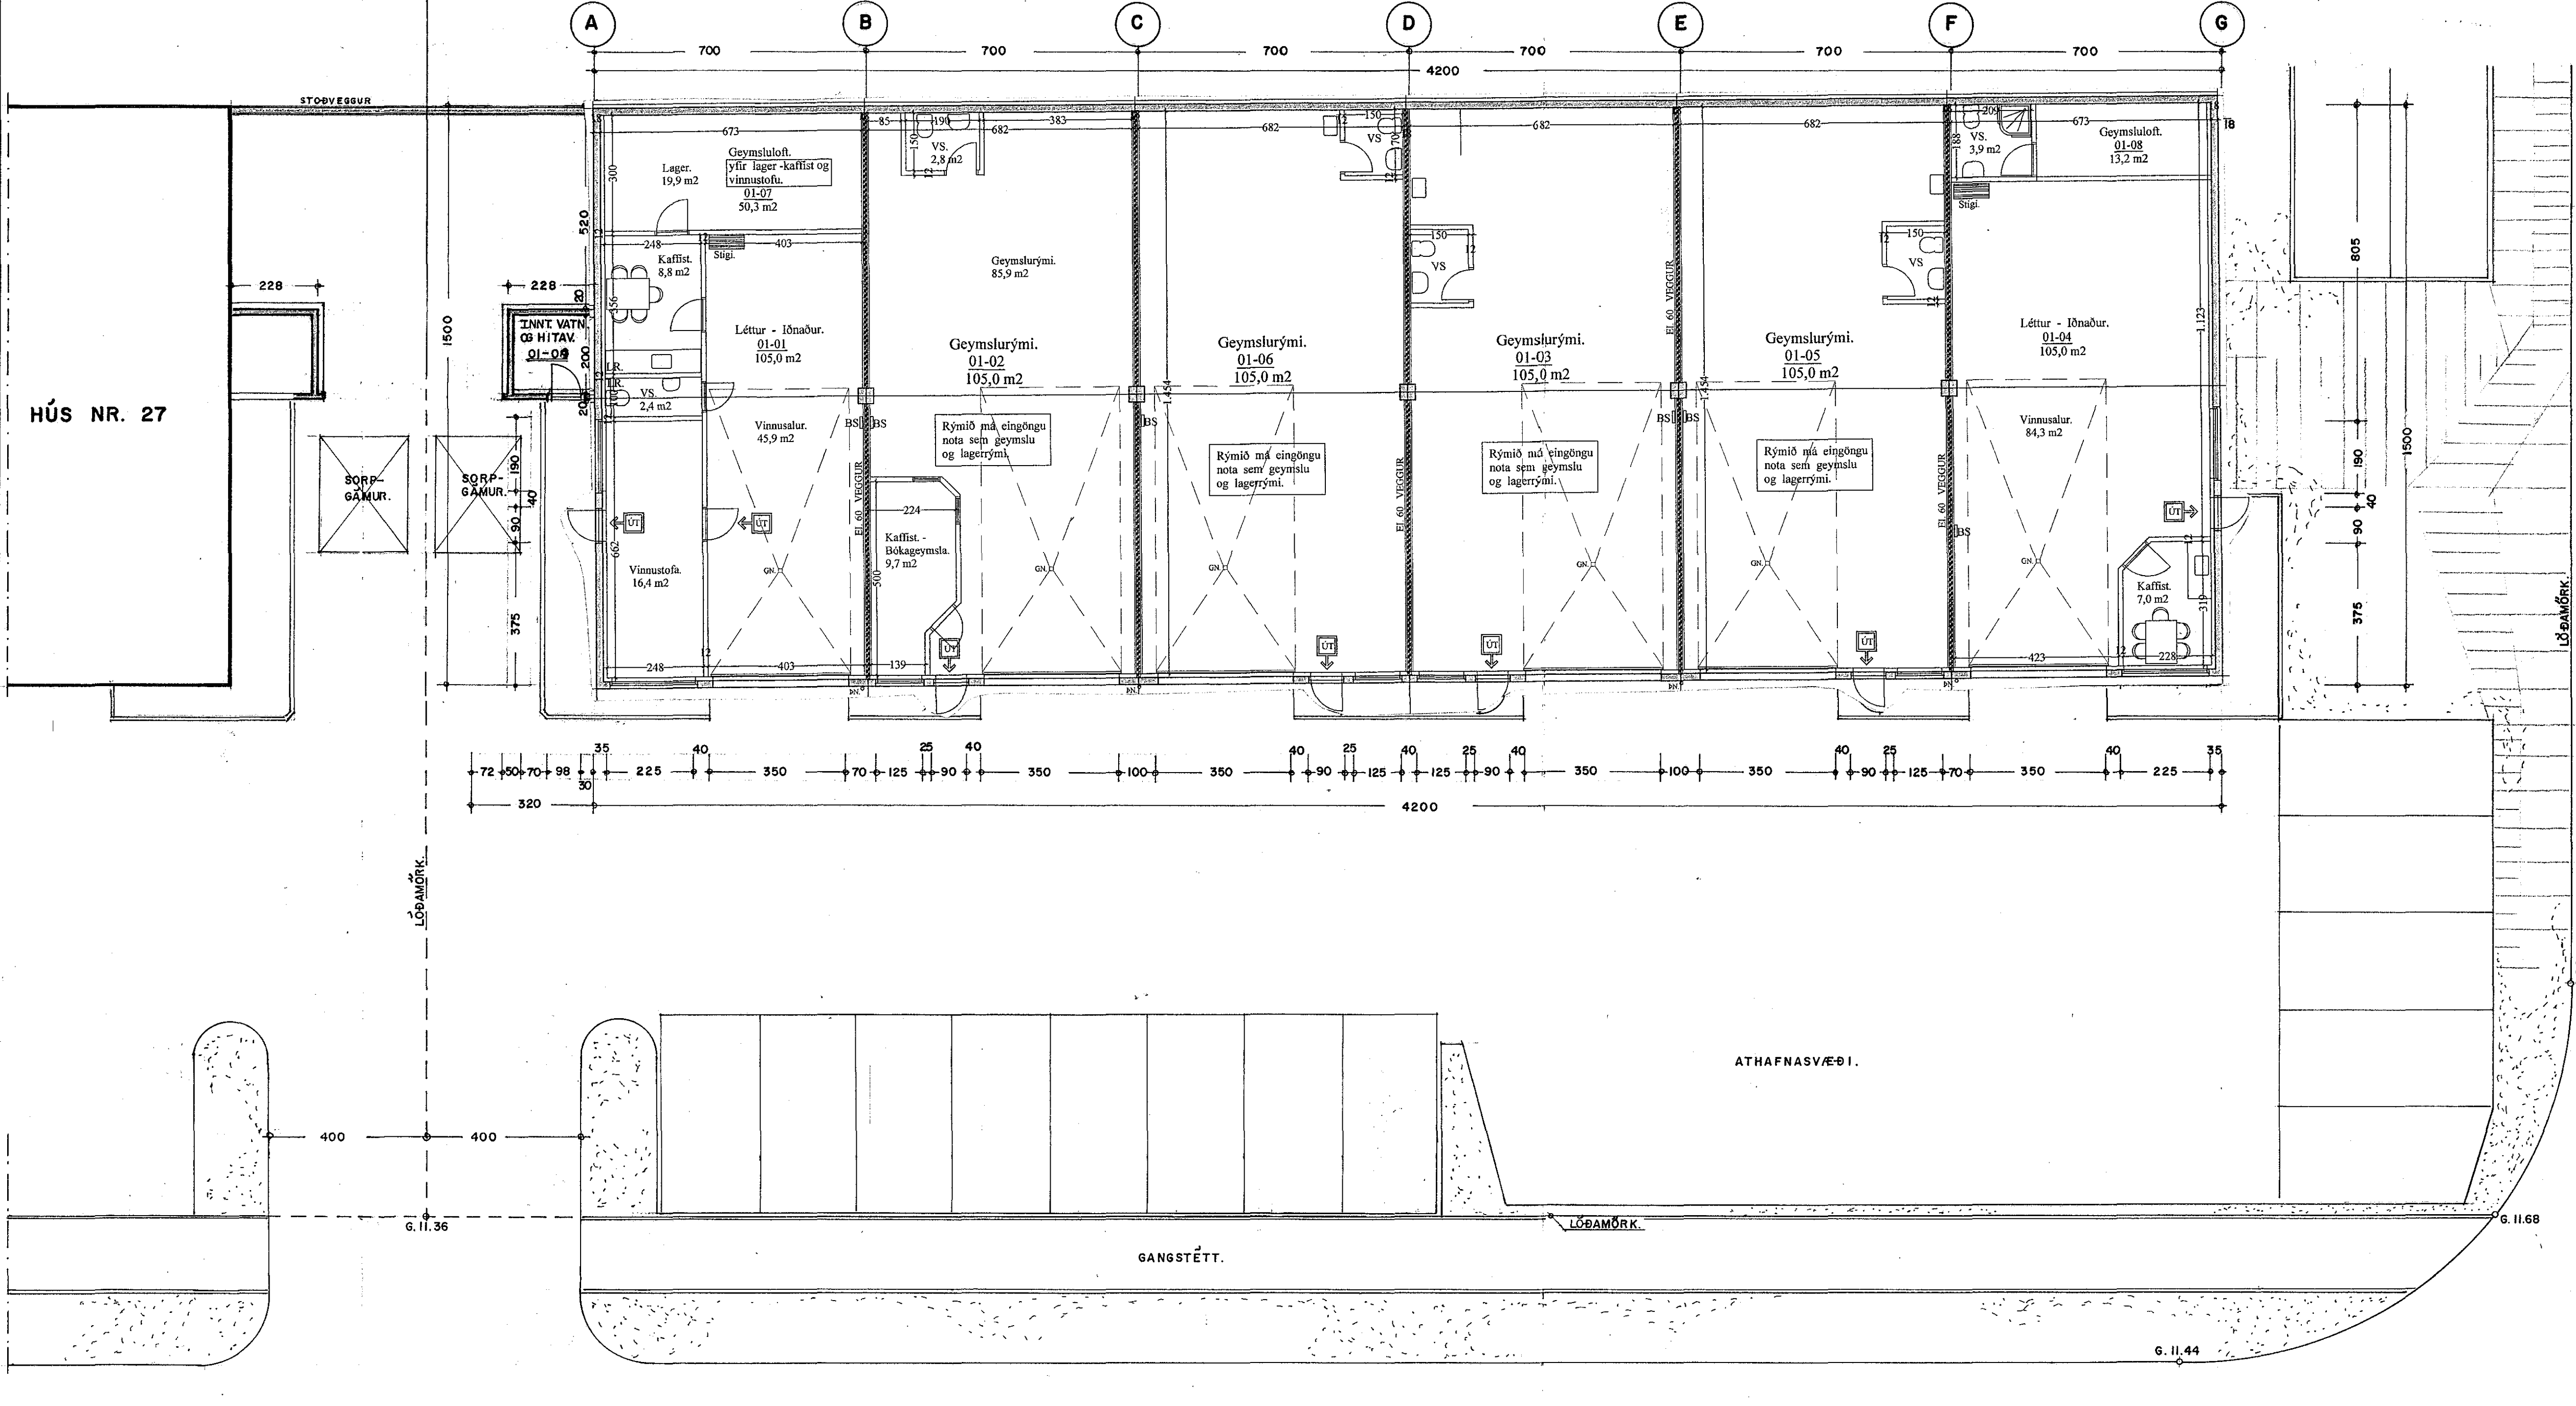

Breytt 19.-11.-2016
Breytt er innra skipulagi í rými 01-01 og 01-04
Teiknuð inn Geymsluloft.

Breytt 19.-11.-2016
Breytt er innra skipulagi í rými 01-02
fært til vs. og bætt inn Bókageymslu.

Breytt 10.-8.-2014
Breytt er rými sem áður var merkt 01-02
í tveir einingar, í miðju og verða þær nú
með eininganúmerin 01-02 og 01-05
Starfseminni bréytt í geymslu og lagerrými.
Breytt skráningartöflu.

Breytt 30.-6.-2010
Breytt er rými sem áður var merkt 01-03
í tveir einingar, í miðju og verða þær nú
með eininganúmerin 01-03 og 01-05
Starfseminni bréytt í geymslu og lagerrými.
Breytt skráningartöflu.

BREYTT BÍLASTÆÐUM OG SKRÁNINGATÖFLU.
3.-2.-2002

BREYTT INNRA SKIPULAGI. 22.-6.-2001

BREYTT STÖBVEGG MILLI HÚSANA.
8.-8.-2000

BREYTT LÖBAMÖRKUM. 30.-3.-2000

GRUNNMYND I. HÆÐ 1:100

HVALEYRARBRAUT 29 HAFNARFIRÐI.
VERK NR. 207 DAGS. 9.-4.-1999 MÁL. 1:100
TEIKN. NR. 02 BREYTT.
JÓN GUÐMUNDSSON ARKITEKT
VINNUSTOFA, SKULAGÓTU 63 REYKJAVÍK. Sími. 562 5055