


Samþykkt þann
05. apríl 2017
Byggingaáttættunin í Hafnarfirði

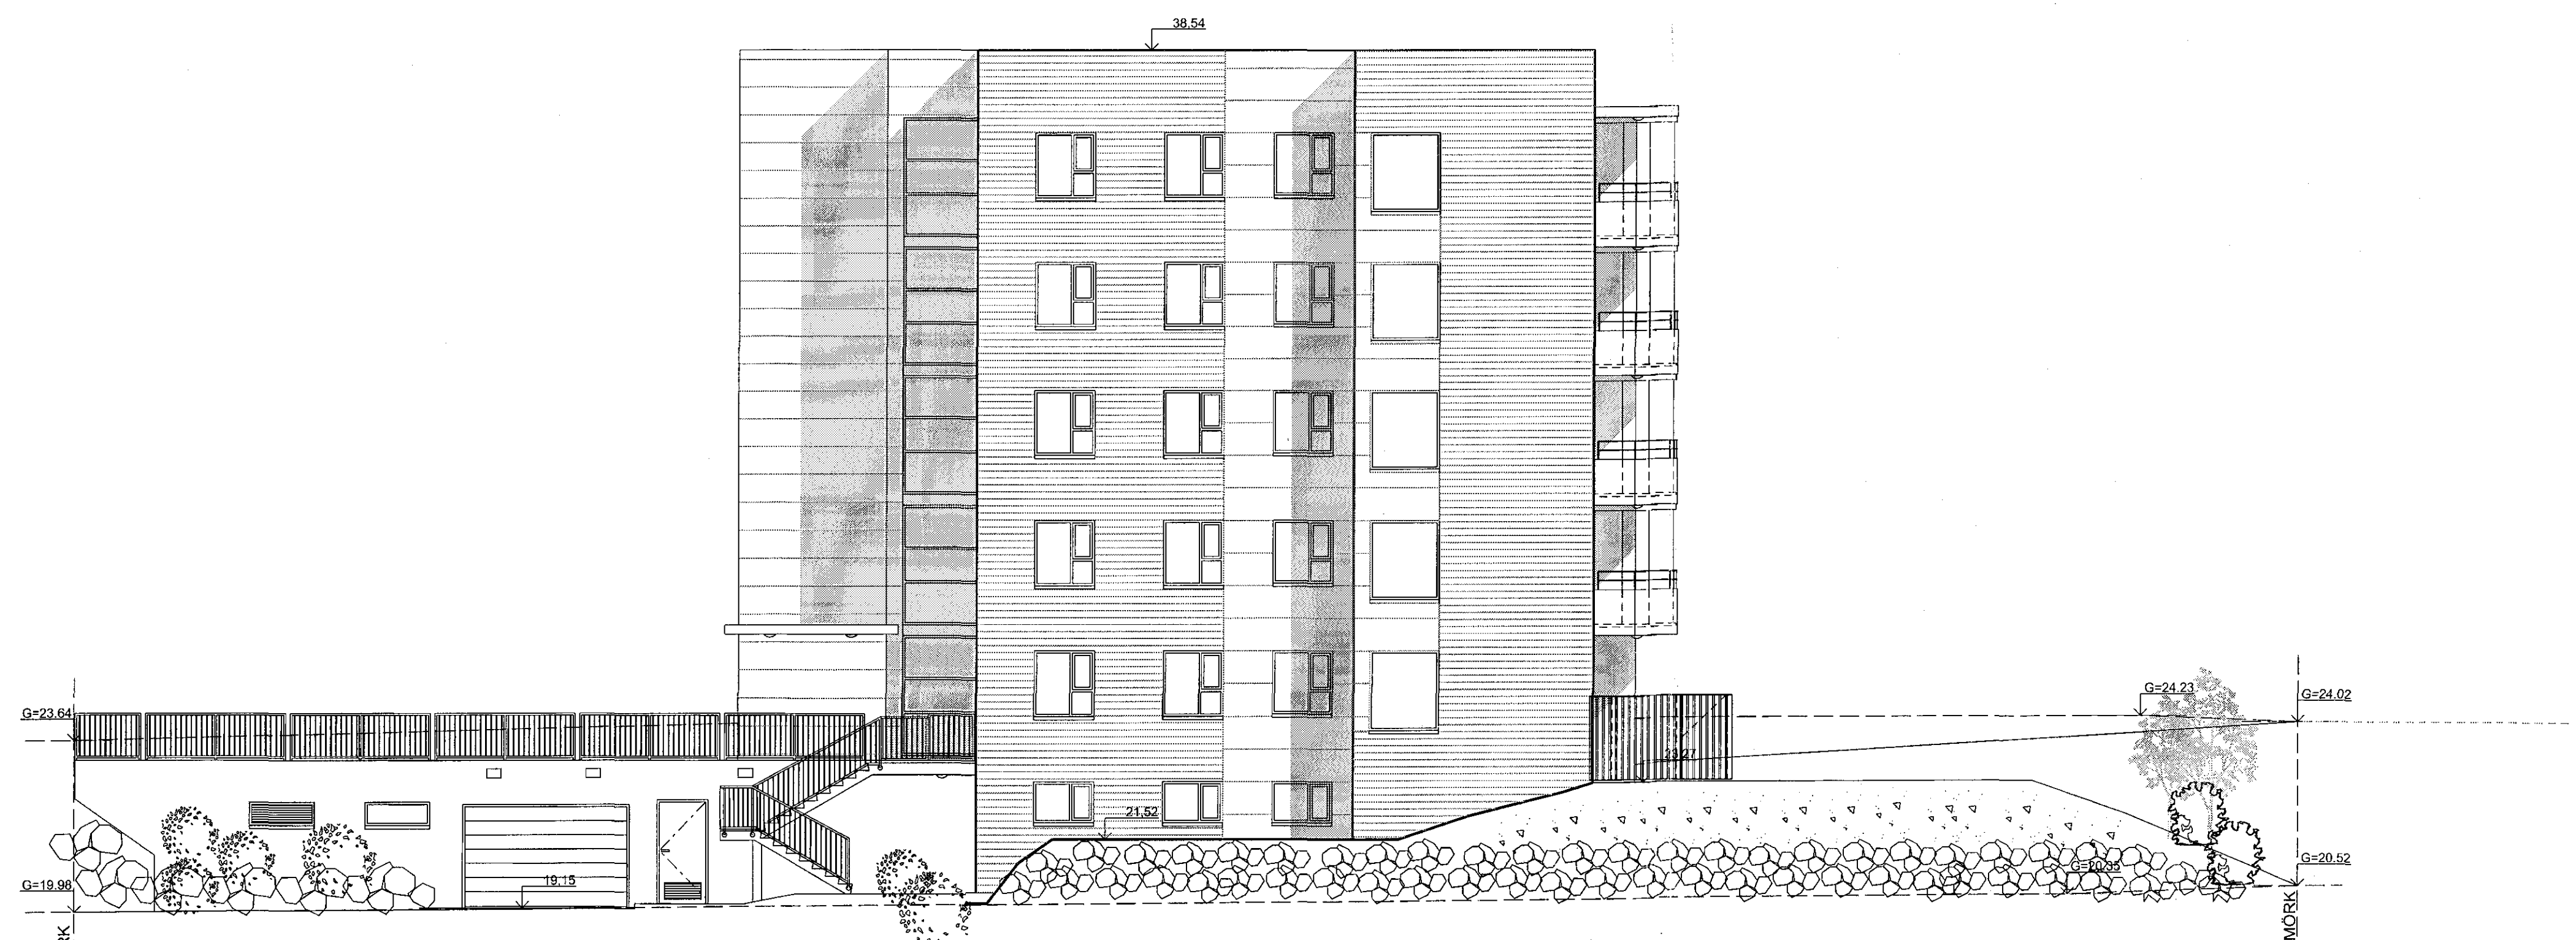

ÚTLIT 1:100
Suð-vesturhlíð




ÚTLIT 1:100
Norð-vesturhlíð

D	SS	SS	27.03.2017
Glerkvi í lokunartíðni B á þaksvolum íbúðar 05-06			
C	SS	SS	09.09.2016
Nýjar svökr, þak yfir svokum á 4 hæð breytt í svalagöf. Gígga breytt í svalakvæð og gíggar.			
D	GRY	SS	18.05.16
Svalakvæð og skjólveggjum breitt við			
A	UEF	SS	27.08.2013
Klæringaskilum breytt.			
ÚTGÁFA	TEKNAÐ	ÍYRFARNAÐ	Í DAG
BREYTINGAR			



ASK ARCHITECTS EHF
GENSEGGU 9 101 REYKJAVÍK
SM: 515 0300 FAX: 515 0319
www.ask.is

ARTUR ADALHÖNDUEN
Sigurley Seyn
Sjúrsg. Eftirlitshöf. ASK F.A.I. HÖF. 017-8319
sigurley@ask.is

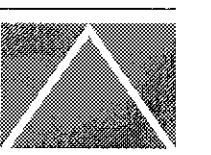

VERKFRNI	
SKIPALÓN 1	
HAFNARFIRÐI	
TEGNAÐ	1:100
TEKNAÐ	SS
ÍYRFARNAÐ	UEF
ÚTGÁFA	SS
DAG	18.10.2012
VERK.NR.	0779
ALGJERÐI	10-07
ÚTGÁFA	D

ASK ARCHITECTS EHF ER LAUSLAUS TEGNAÐAR- OG HAFNARFIRÐI-ARKITEKTUR. HAFNARFIRÐI-ARKITEKTUR ER LAUSLAUS TEGNAÐAR- OG HAFNARFIRÐI-ARKITEKTUR.