


GRUNNMYND 1:100  
4. HÆÐ



GRUNNMYND 1:100  
5. HÆÐ

C	SS	SS	27.03.2017
Gætt á meðan með höfundum í lokunarkáki B			
B	SS	SS	29.09.2016
Nýtt svæði, þak yfir svæðin 4. hæð breytt í svalagöf. Glugga brott í svalagöf og klugga.			
A	GRY	SS	04.04.2016
Svalagöf og öllum svæðum			

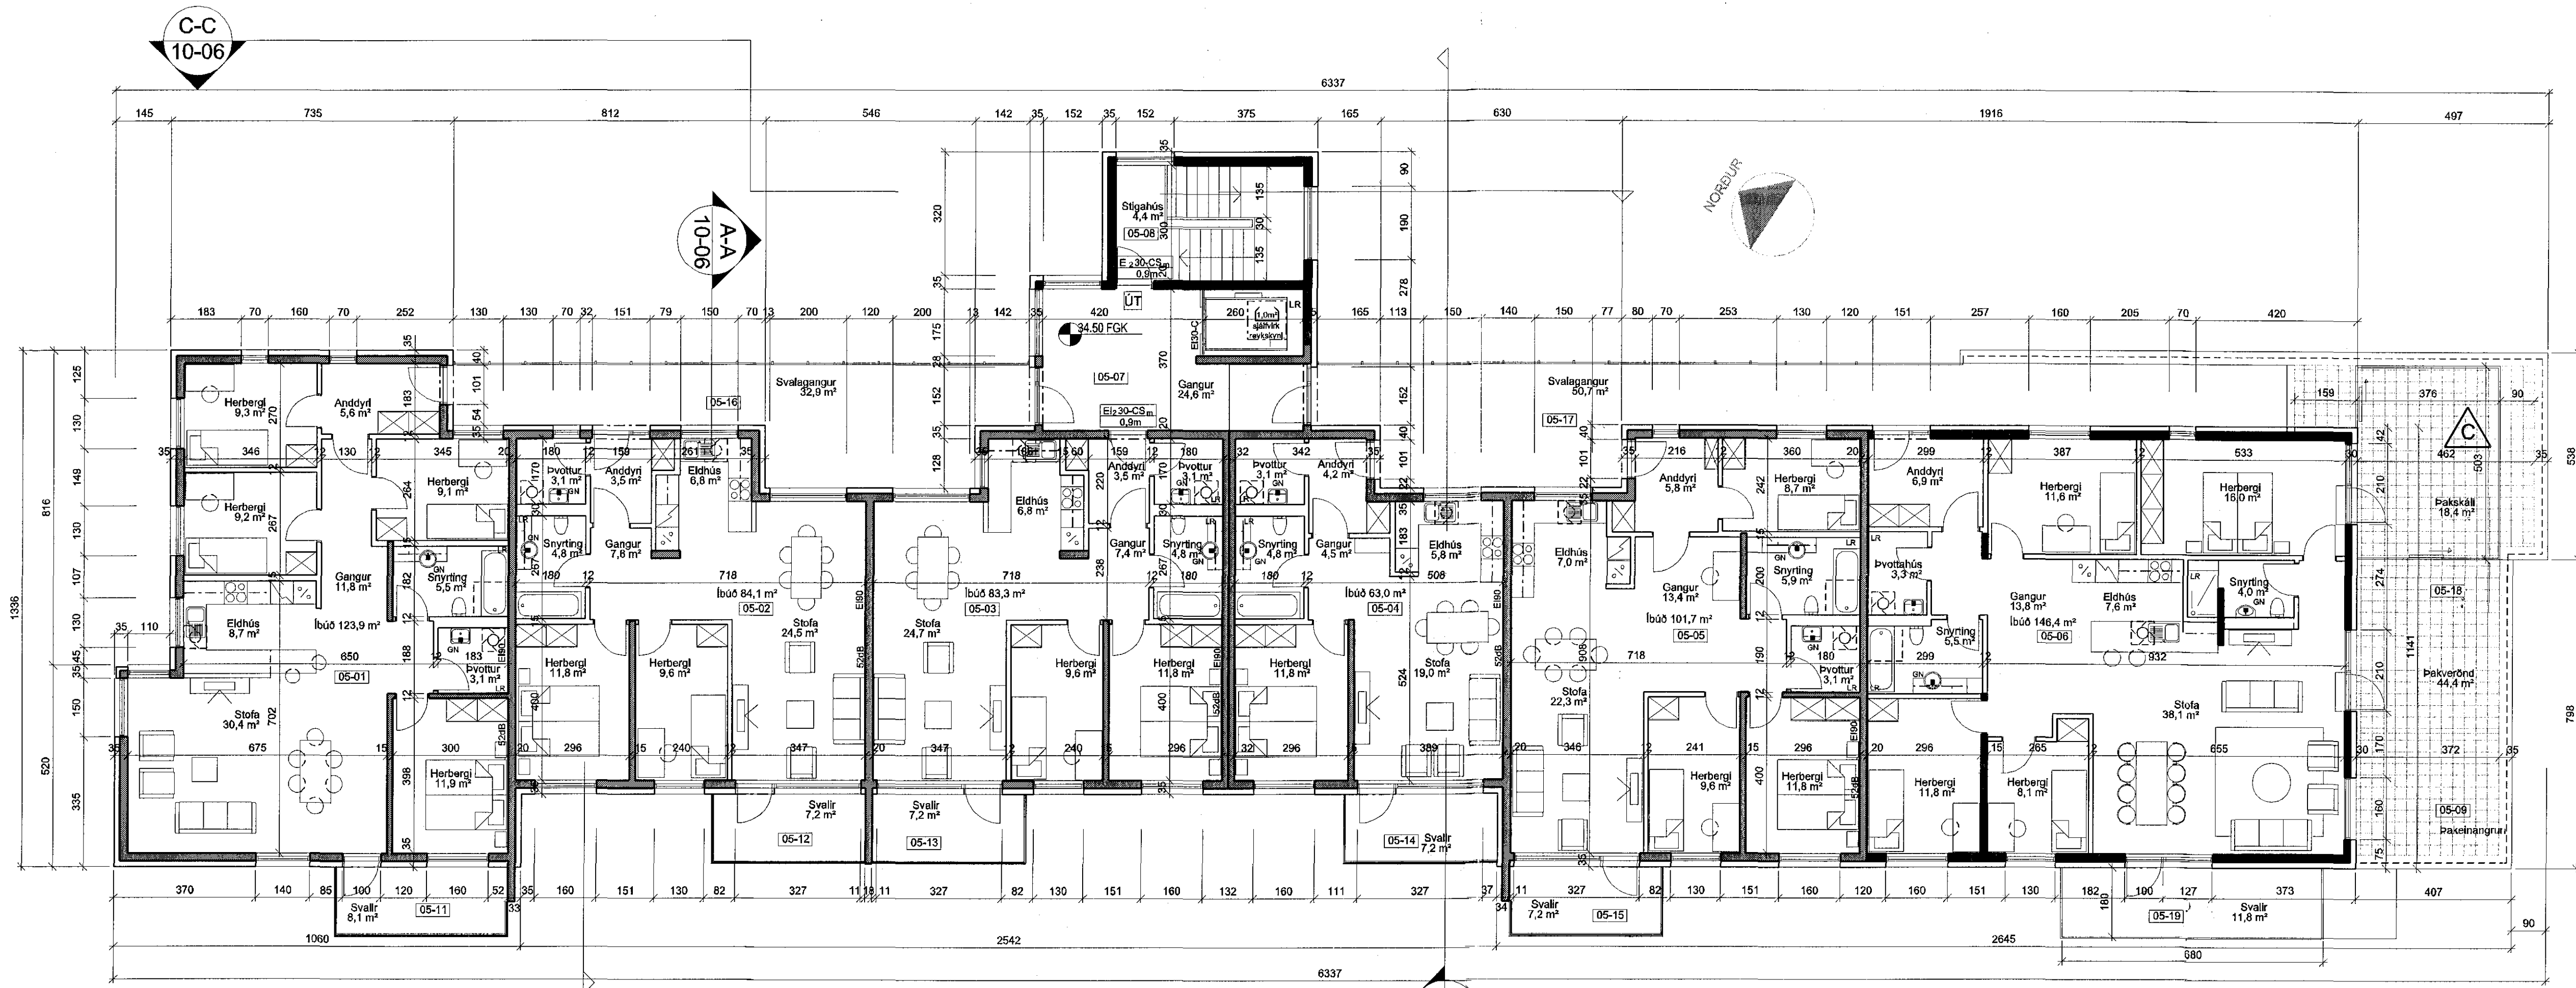

ASK  
Sverdur Sævar  
ARKITEKTAR

VERKFRÓ	SKIPALÓN 1 HAFNARFIRÐI
TEGUND TEGUNAR	ADALTEIKNING
HEFTI TEGUNAR	GRUNNMYND 4. OG 5. HÆÐ
SKALA	1:100
TEGUND TEGUNAR	SS
HEFTI TEGUNAR	UEF
VERI	SS
DAGS	16.10.2012
STAFNA	C

0779 10-05