
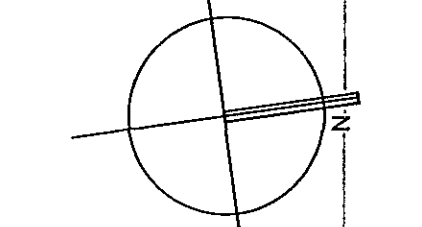


Samþykkt þann  
12. apríl 2017  
Byggingafræðingur: *[Signature]*

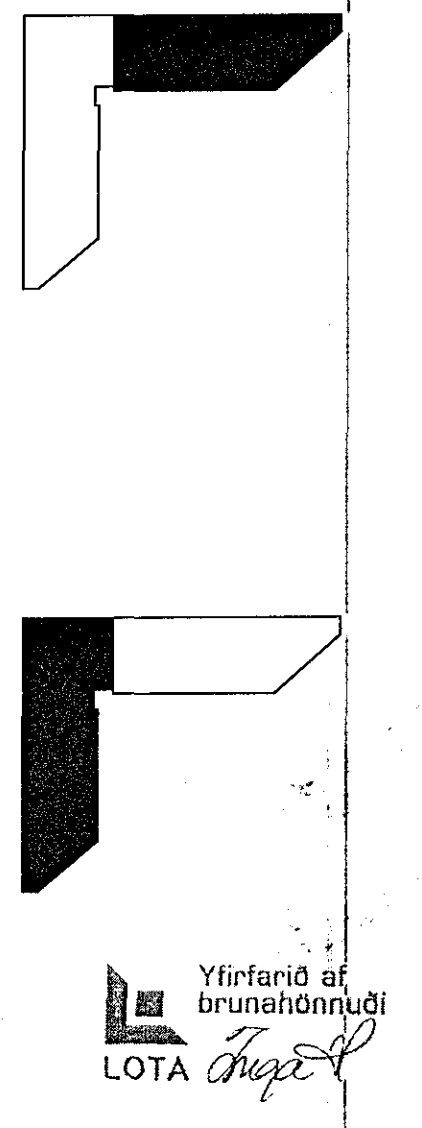

- NF = Niðurfall
- LR = Loftrássteng
- ← = mekur útgangur
- ↻ = bílastaði fyrir fatföng
- BO = björgunarpop
- = fellestigi við björgunarpop
- ⊙ = brunnaslanga 20 m.

- Breyting: 13.01.2017  
Breyting á innra skjalagá og elganahlutum 0116 og 0143.
- Breyting: 17.02.2016  
Breyting á innra skjalagá og elganahlutum 0122 og 0120 og 0113, 0116, 0119, 0120, 0121, 0122, 0123, 0137, 0140, 0143, 0146, 0151, 0152, og 0153. Breyting á brunnavörnum.
- Breyting: 28.01.2014  
Reyndarstællingar, uppfarsla á elganahlutum eins og þeir eru í dag.
- Breyting: 20.03.2002  
Við mibók höfðinu við innvegi í elganahlutum 0122 og 0120 af horni fyrir þensurum. Þurðarvíki þaks verður sleystir bílar og stálfarir í stað líftúrs.
- Breyting: 11.03.2002  
Bætt við rúmhlutu fyrir mibók.
- Breyting: 28.01.02  
Útli Breytt. Í samræmi af innviðnum og innra skjalagá. Innvið. Þurðarvíki þaks og skálfararöðu þess. Elganahlutur mibók og þeim fléttu.

- ELDVARNAMERKINGAR**
- REI 60 = Berandi A80 eða B80 veggur
  - EI 60 = A80 eða B80 veggur
  - R60 = Barður í 60 mínútur, Ld, salla eða bíll.
  - EIS0 = B30 hurf eða veggur
  - ECS 30 = B30 S ( reykhútt og sjálfkandi).
  - ECS 60 = A80 eða B80 hurf.
  - E 30 = F30 gler.
  - ECS 30 = F30 hurf ( reykhútt og sjálfkandi).
  - A = er dönnunlegt efni.
  - B = er brennandi efni (t.d. timbur).

**KRark** Kristinn Ragnarsson arkitekt ehf.  
Hlíðarhlíð 19 - 2. hæð, 201 Kópavogur, Ísland  
Sími: 594 2255. Fax: 544 4225  
Kl. 5912633595 - www.krark.is - kvark@krark.is

Verkefni **LÖNSBRAUT 6**  
Verkhúsi GRUNNMYND 2.H  
Hannað Kristinn Ragnarsson 120944-2009  
Teiknað Jorge G. Enriquez  
Mkv. 1:100

Blad nr. **5** af **9**  
Dags. 25.01.2017