21.2 17/1610376

Rauðhella

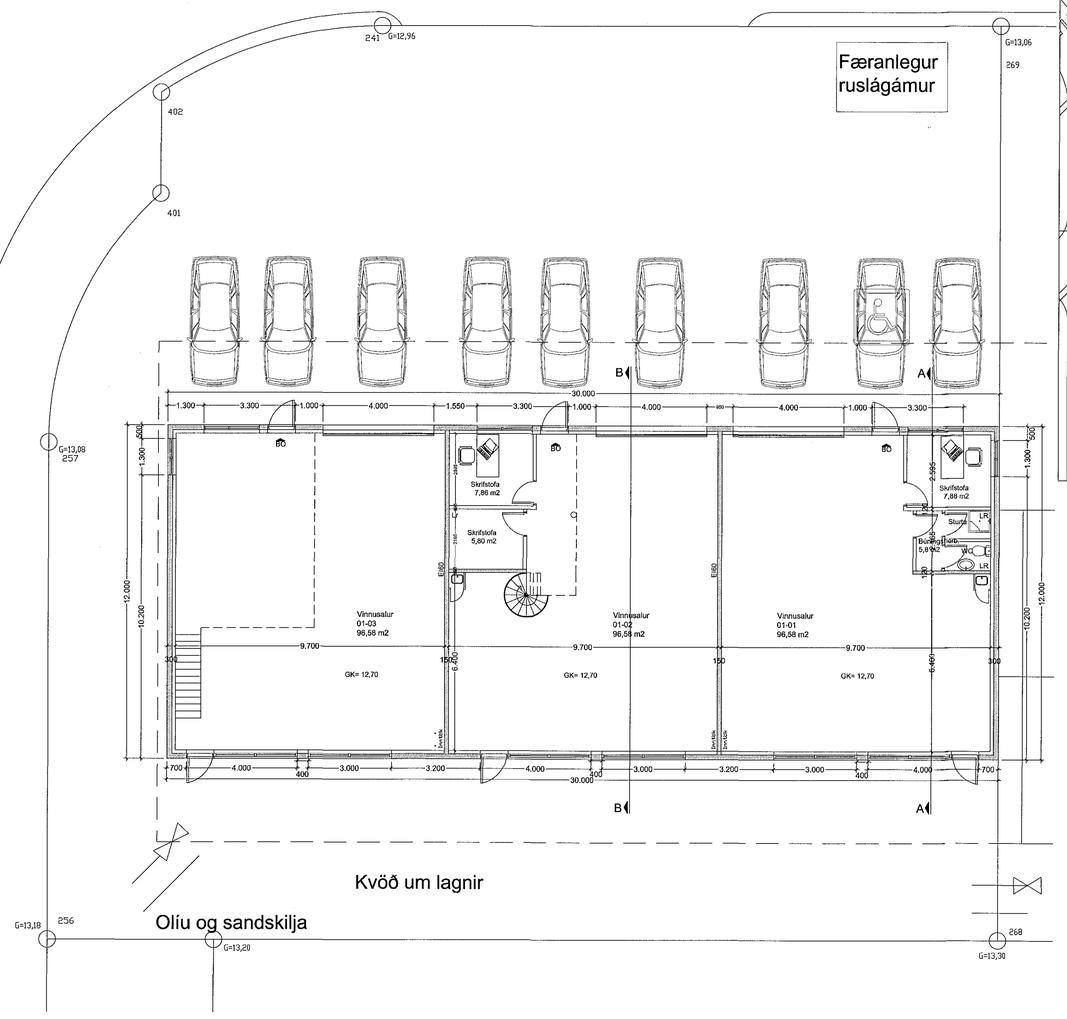

Grunnmynd
M: 1:100

Afstöðumynd
M: 1:500

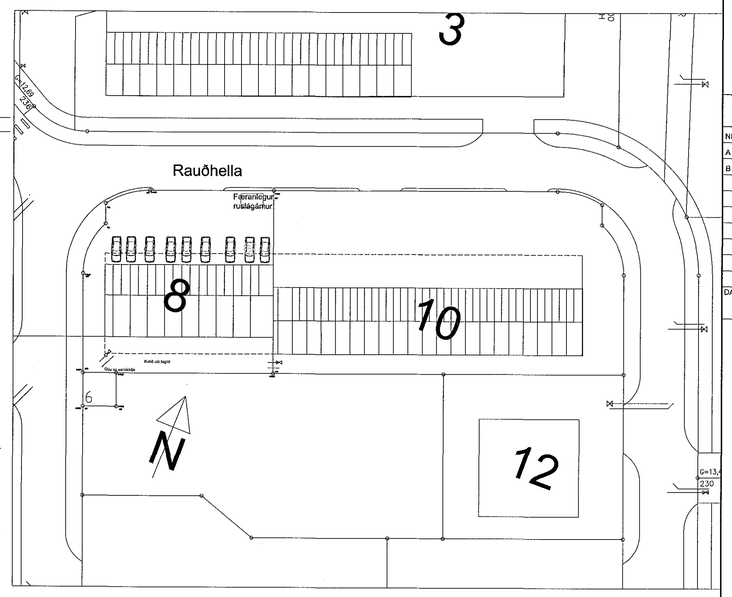

Byggingarlýsing:
Sökklar, botnplata og útveggir eru staðsteyptir með járnbentri steinsteypu.
Sökklar eru 200mm, botnplata er 130mm. Milligólf er úr timbri og stáli.
Þakvirkið er úr timbri, sperrur 50x225, með borðaklæðningu 25x150mm.
Sökklar og botnplata eru einangraðir með 75mm plasteinangrun.
Útvegir eru
einangraðir með 100mm plasteinangrun. Þakið er einangrað með 200mm steinull (steinull með áföstu vindvarnarlagi). Í gluggum er tvöfalt K-gler. Útveggir eru pokapússaðir að utan, en að innanfinpússaðir og málaðir. Þakið er klætt báraðri járnklæðningu og undir með þakpappa sem fest er á borðaklæðninguna.Undir sperrum og einangrun kemur rakavarnarlag og loftaklæðning. Þakvirkið er loftað. Lagnir frá klósetturn og sturtum og kaffistofum efri hæðar eru leiddar um lagnastokka niður í jarðlagnir. Stigar milli hæða eru annaðhvort stál eða timburstigar. Allar klæðningar eru í flokki 1. Inn á hverjum eignahluta er handslökkvitæki.

Kólnunartölur:
U-gildi útvegja.....0,4 W/m2 K
U-gildi útvegja.....0,4 W/m2 K
U-gildi útvegja.....0,4 W/m2 K
U-gildi útvegja.....0,4 W/m2 K
U-gildi útvegja.....0,4 W/m2 K

Stærðarmál:
Lóðarstærð.....1.831 m2
Nýtingarhlutfall..... 0,23
Bílastæðaþörf.....437,7/50 = 9 stæði

Samþykkt þann
26. apríl 2017
Byggingafulltrúinn í Hafnarfirði

ÚTGÁFUFERILL

NÚMER.	DAGS.	SKÝRINGAR.	UNNID.
A	25.11.16	Bætt við texta á grunnmynd	EÞG
B	14.02.17	Breytt grunnmynd og bílastæði	EÞG
DAGS.		SAMRÆM HÖNNUÐUR.	

EMIL ÞÓR GUÐMUNDSSON
FTFI
ÁRMÚLA 24
108 REYKJAVÍK
GSM: 898 9517
NETFANG: emil@emil.is
kt: 280456-3499

HEITI VERKS:
Rauðhella 8

HEITI TEIKNINGAR:
Grunnmynd og afstöðumynd

MKV:	DAGS.	VERK NR	
1:100,1:500	11/04/16		
TEIKNAÐ.	YFIRFARIÐ	SAMÞYKKT	NR. TEIKNINGAR
EÞG	EÞG	EÞG	BN10
DAGS.UNDIRSKR.	NAFN HÖNNUÐAR		
	EMIL ÞÓR GUÐMUNDSSON		
UNDIRSKR.HÖNNUÐAR			ÚTGÁFA B

03.03.2017