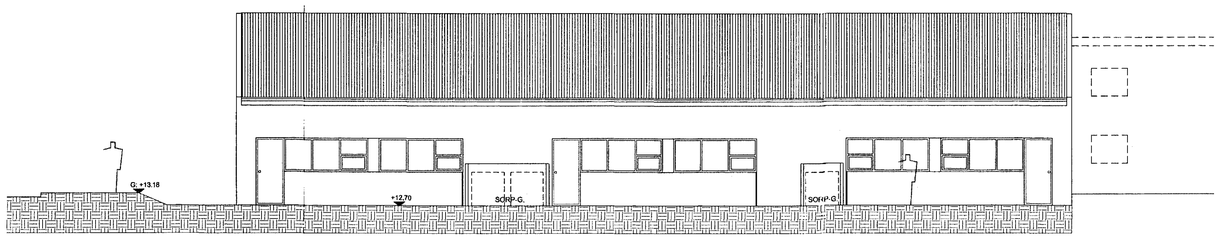

SUÐUR

NORÐUR

Grunnmynd millilofts
mkv.1:100

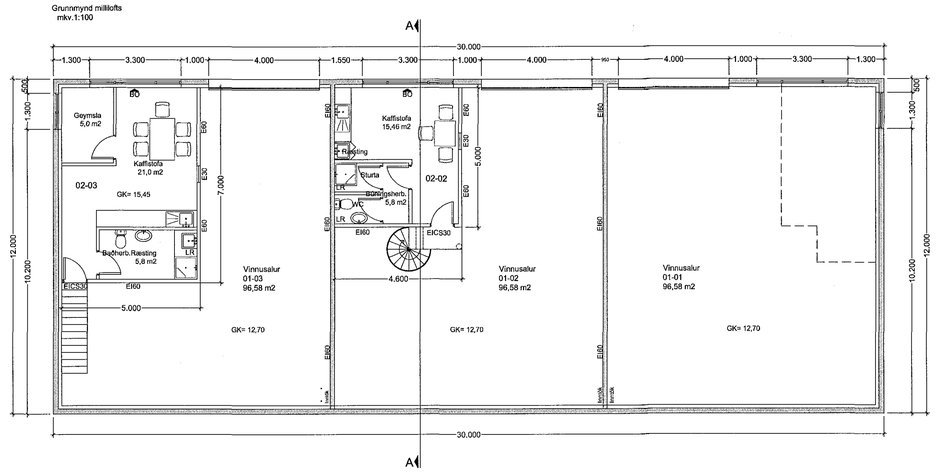

Samþykkt þann
26. apríl 2017
Byggingafulltrúinn í Hafnarfirði

Úr Gildi

ÚTGÁFUFERILL

NÚMER.	DAGS.	SKÝRINGAR.	UNNIÐ.
A	07.12.16	Bætt við merkingu	EÞG

DAGS.	SAMRÆM.HÖNNUÐUR.

EMIL ÞÓR GUÐMUNDSSON
F.T.Fl.

ÁRMÚLA 24
108 REYKJAVÍK
GSM: 898 9517
NETFANG: emil@emil.is
kt: 280456-3499

HEITI VERKS:

Rauðhella 8

HEITI TEIKNINGAR:

Grunnmynd millilofts og útlit

MKV:	DAGS.	VERK NR	
1:100	11/04/16		
TEIKNAÐ: EÞG	YFIRFARIÐ EÞG	SAMÞYKKT EÞG	NR. TEIKNINGAR BN20
DAGS.UNDIRSKR. 06/12/16	NAFN HÖNNUÐAR EMIL ÞÓR GUÐMUNDSSON		
UNDIRSKRIFHÖNNUÐAR			ÚTGÁFA A