

Samþykkt þann  
03. maí 2017  
Byggingaábyrging  
H.B.

Úr Gildi

Upprunalegur hönnuður: -

SKÝRINGARTEXTI:

- BO Björgunarop
- GN Gólfniðurfall
- HO Handklæðaoafn
- HL Handlaug
- HST Handslökki
- HV Inntak Hitaveita
- LR Lokað rými / Lofttræsting
- OP Opnanlegur gluggi
- RT Rafmagnstafla
- RV Inntak Rafveita
- R/EV Ræstivaskur
- UV Uppþvottavél
- VV Inntak Vatnsveitu
- PV Þvottavél
- ÞU Þurrkari
- SO Sorpgeymsla
- 0101 Rýmsnúmer.
- GK:00.00 Gólfköt.
- GK:00.00 Gólfköt.
- RElxx/Elxx Brunaskil.
- EW xx Takmörkun á hitageisla.
- R Reykskynjari.
- eBxx Húð brunatákn. Húð hjóðkrafa.
- UT Merktur útgangur.
- Útlinur kjallar

ATH-Allt gler sem nær niður að gólf skal vera öryggisgler og uppbygging (Hert og/eda samlimi) aðkæðu aðstæðum.

1. AÐALUPPDRÁTTUR	10.05.2017	GE	RS
Útg. Skýring / Breyting.	Dags.	Telning	Yfirlit

Fiskeiðihlutafélagið Venus  
VERKAUFI / EIGNADI  
Endurbygging  
TEGUNDVERKS


Austurgata 12  
GATA/STABEITNING

AÐALUPPDRÁTTUR  
Grunnmyndir

LANDNÚMER:	120011
STAÐGR:	1400-1-05100120
MHL:	01
MKV:	1:100
BLAÐSTÆRD:	A2
ÚTGÁFA DAGS:	24.11.2016
TEIKNAD:	RS
YFIRFARID:	SE

1621  
VERKNR.


302 - 1  
RABNR. ÚTGÁFA

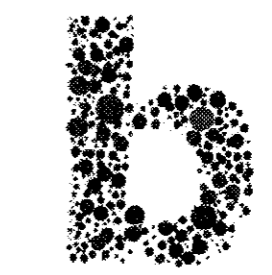


Jón Ólafur Ólafsson FAI  
kt: 090658-4099  
Sigurður Einarrson FAI  
kt: 110457-2789

Sigurður Harðarson FAI  
kt: 030446-3999  
BATTERIÐ | ARKITEKTAR  
Hvalayrarbraut 32 | 220 Hafnarfjörð | S: 54 54 700 | batteri@arkitekt.is | www.arkitekt.is


© BATTERIÐ | ARKITEKTAR  
ÖLL AFRÖT OG AFRITUN TEIKNINGAR AÐ HLUTA EÐA Í HEILD ER HÁÐ SKRIFLEGLU LEYFI HOFLUNDA

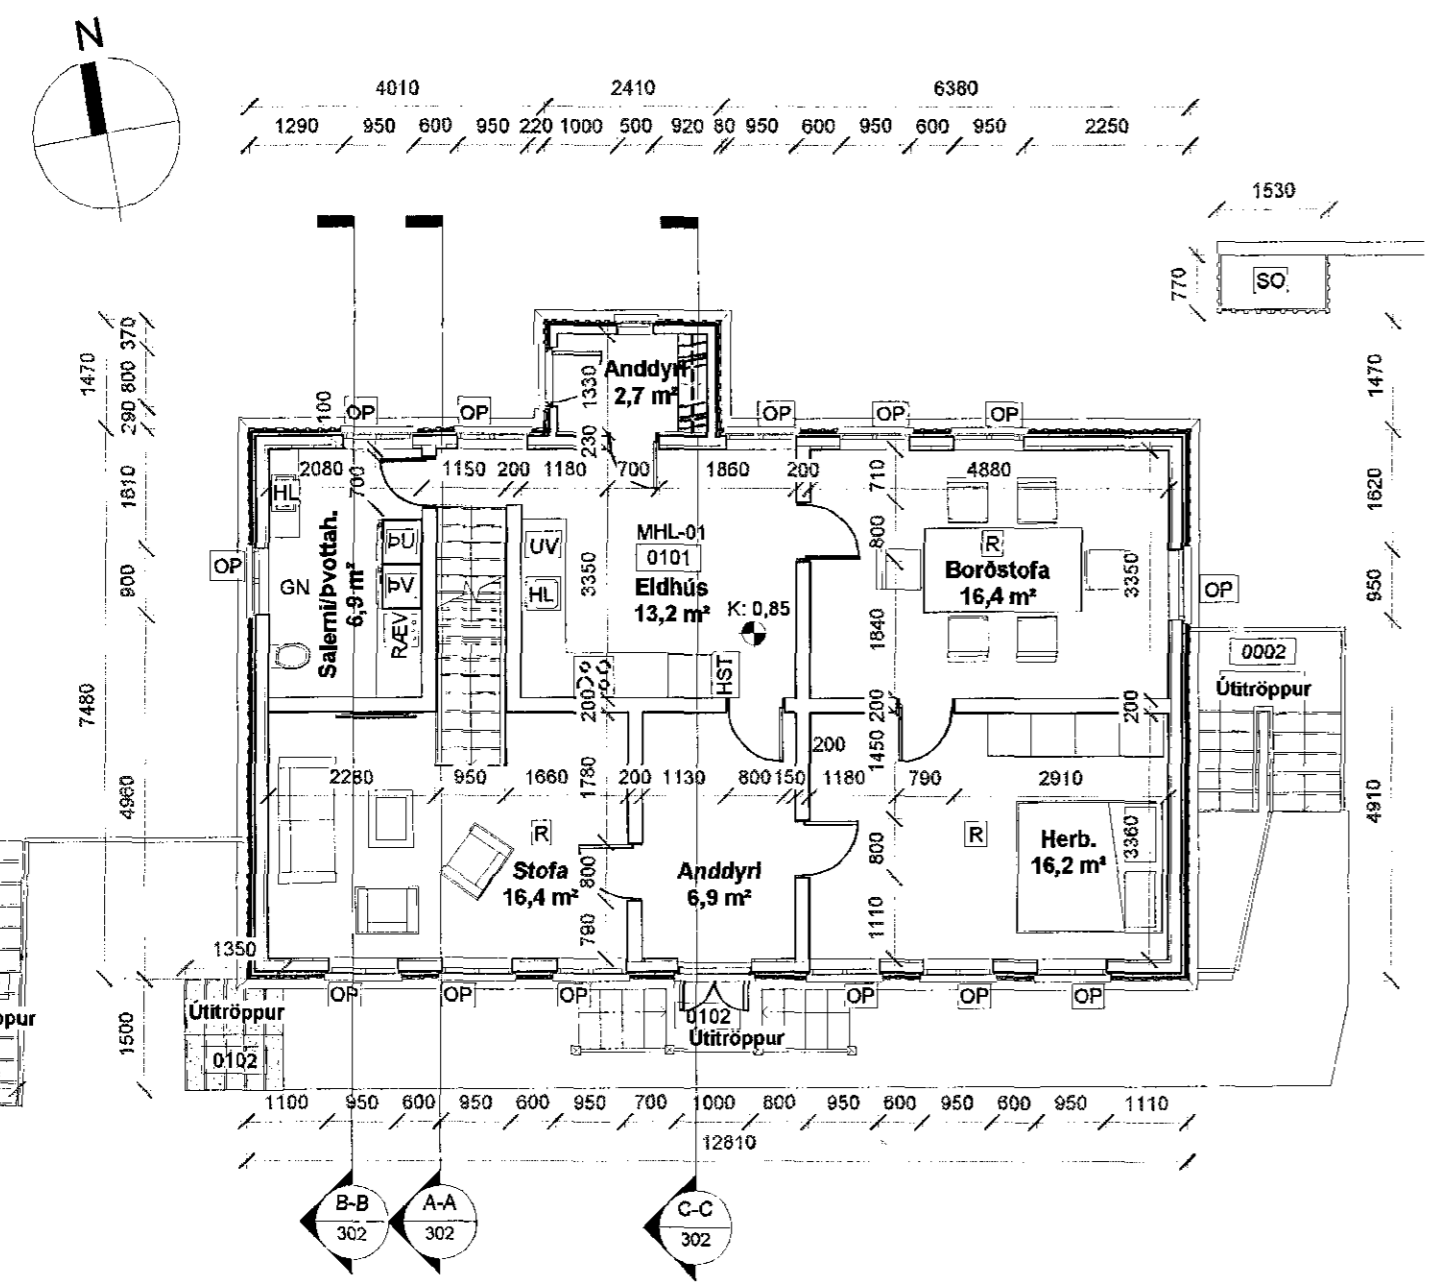


1. GRUNNMYND  
1:100

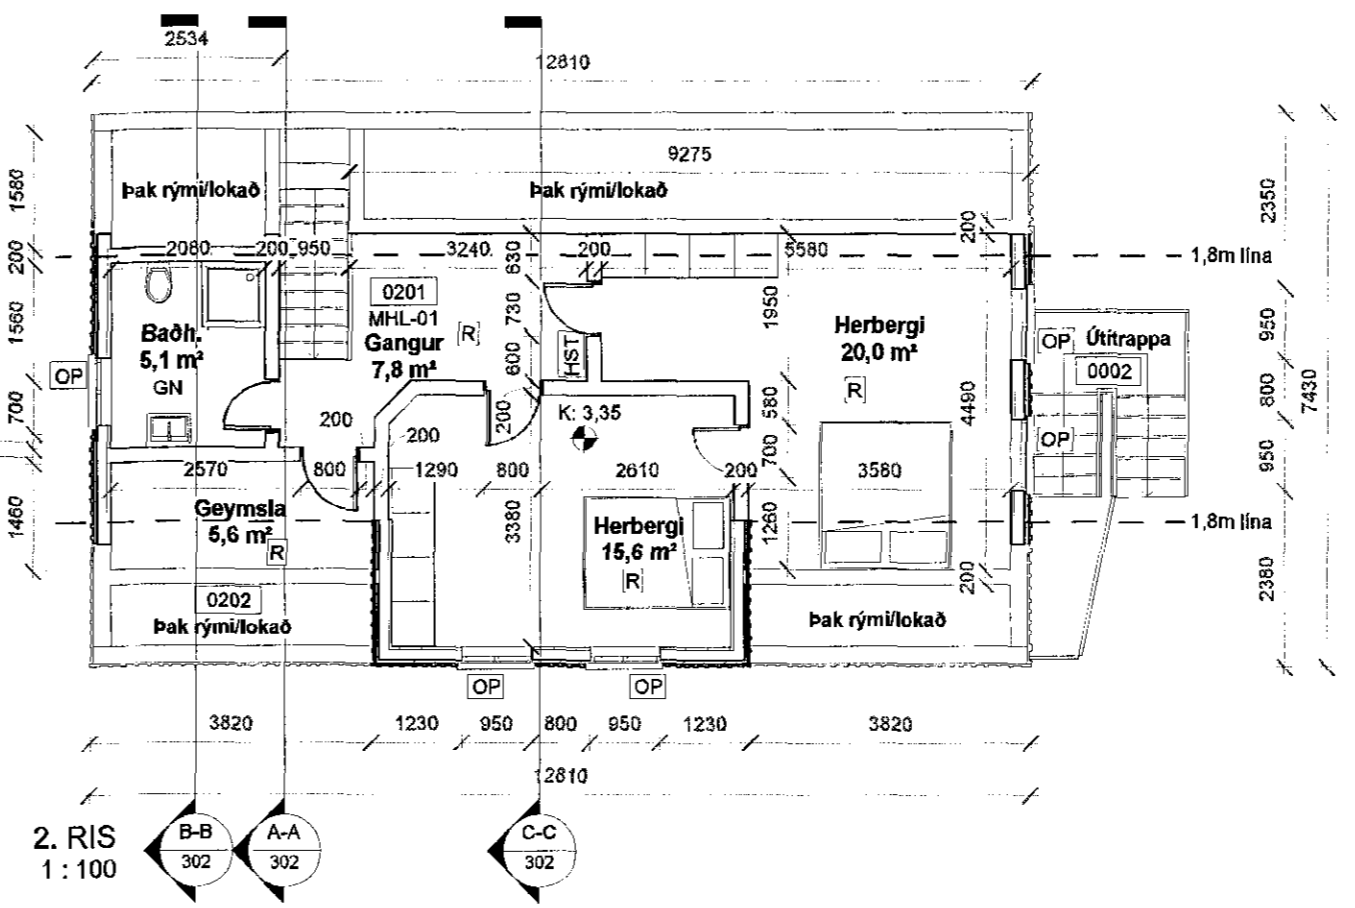


2. RIS  
1:100

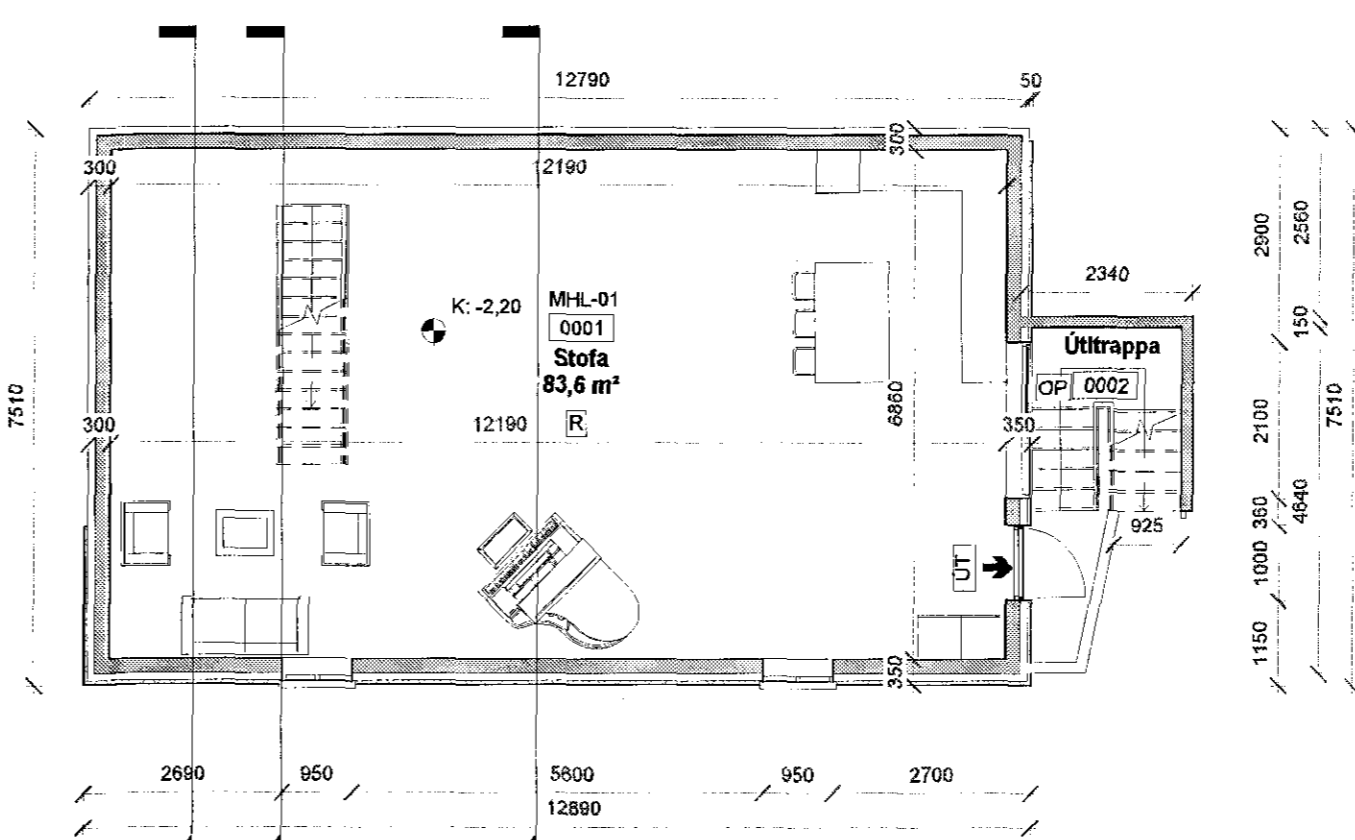


-1. KJALLARI  
1:100

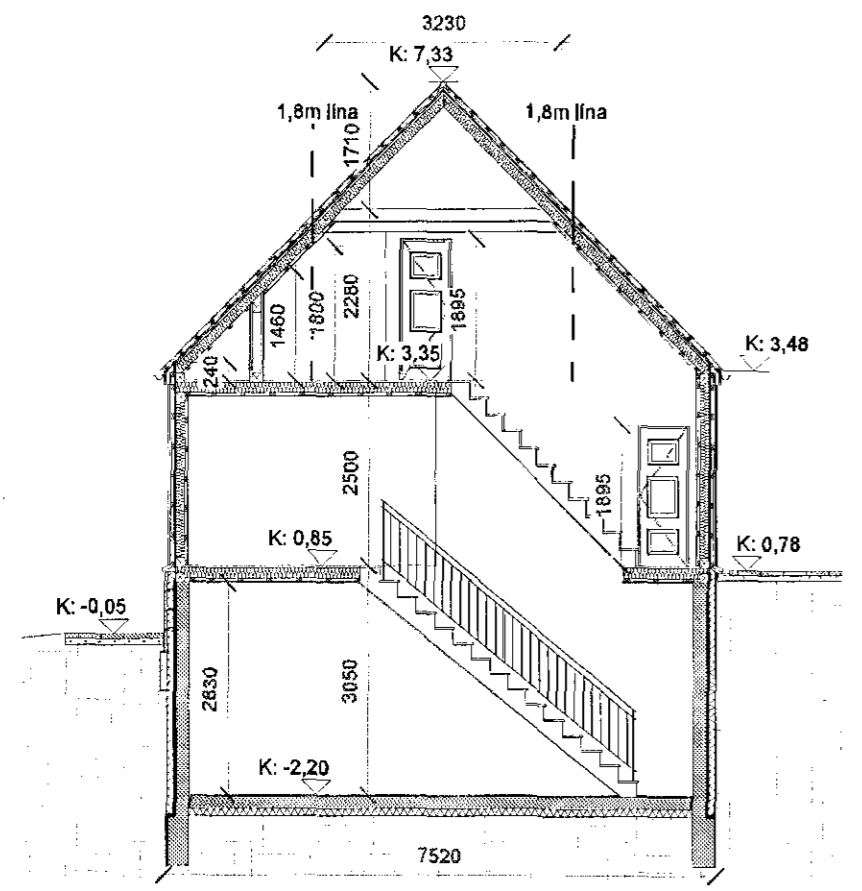

SNID A-A  
1:100

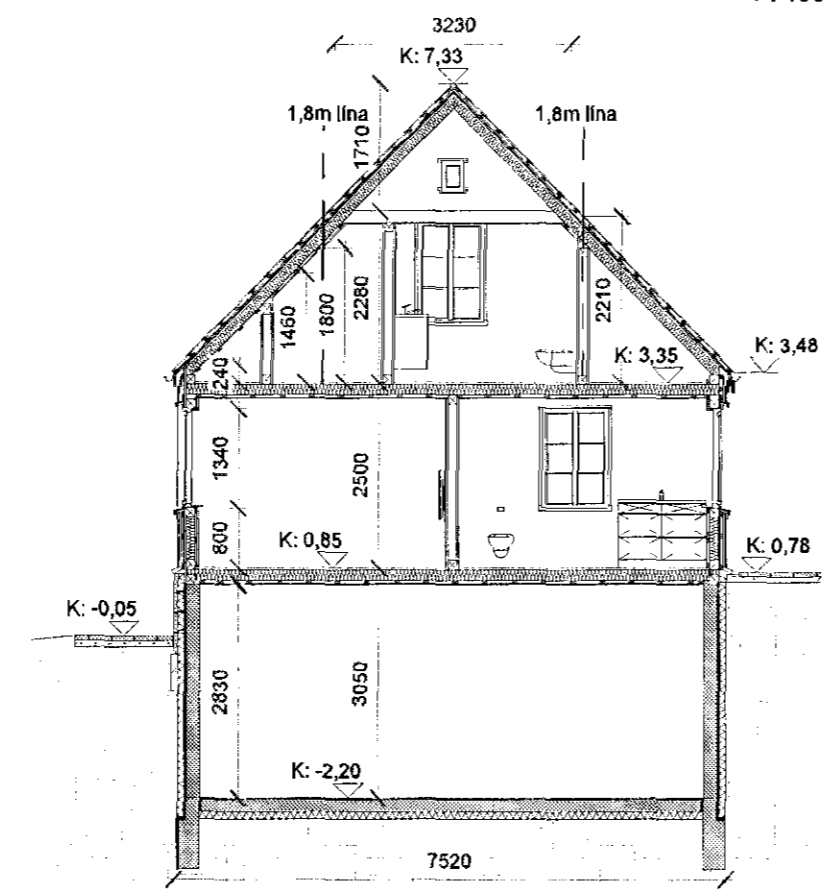

SNID B-B  
1:100

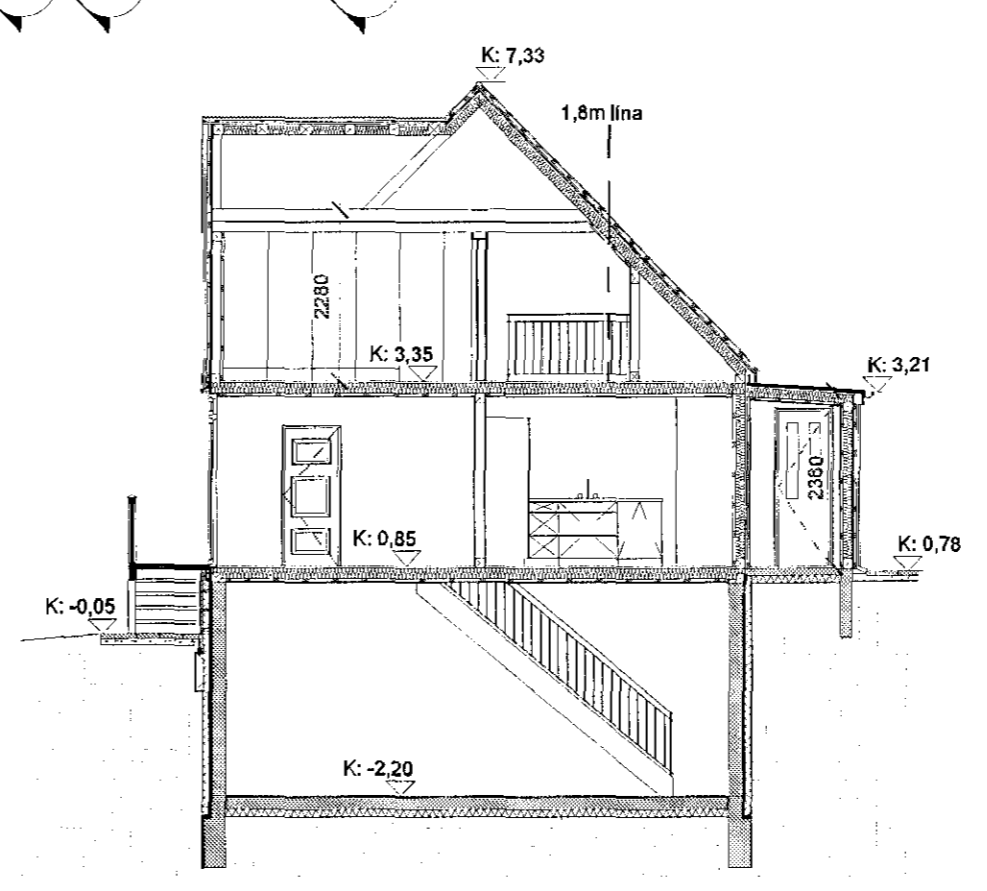

SNID C-C  
1:100

Öll mál eru í mm. Mælið ekki af teikningum. Öll mál aihugist á staðnum. Ósamræmi í teikningum og vafaatriði skal tilkynna arkitektum strax.

Tölvuskrá: C:\Users\robert\Documents\1621-161026-Aðaluppdráttur- kjallari\_robert.rvt