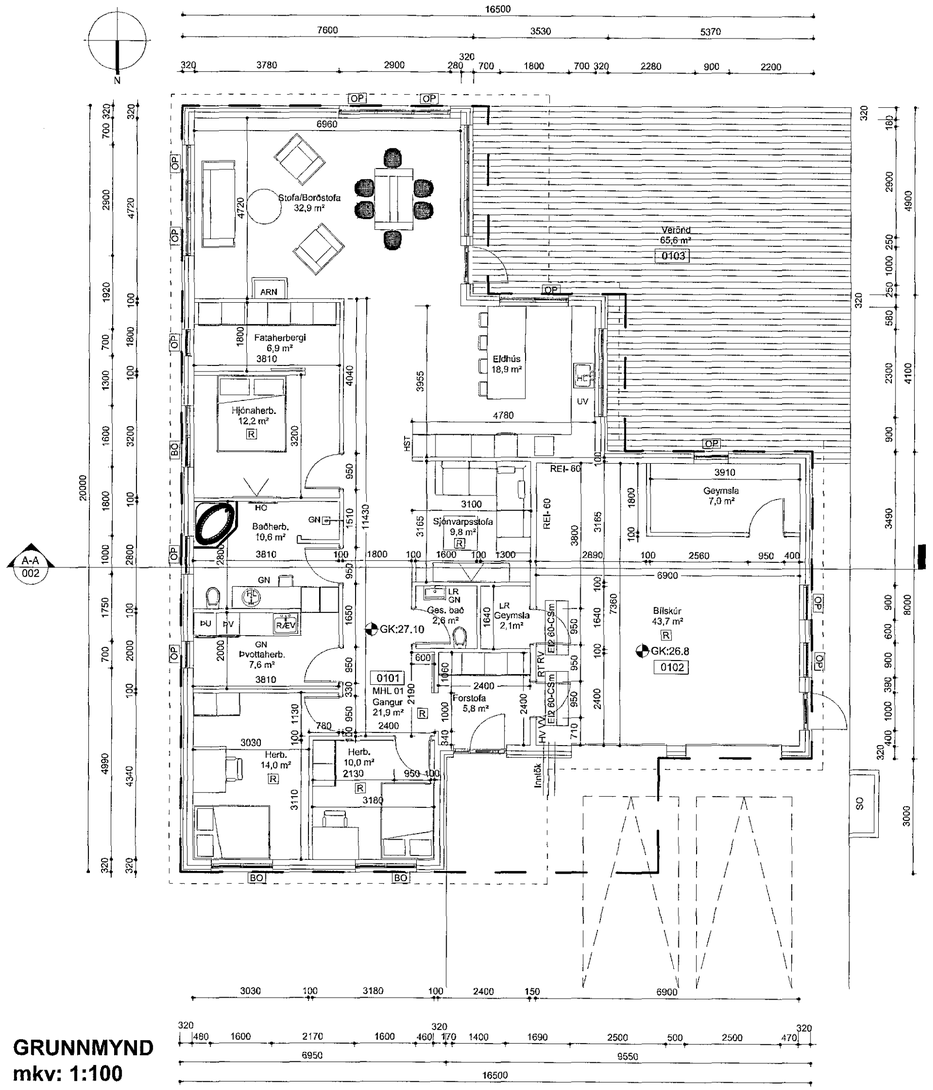

GRUNNMYND
mkv: 1:100

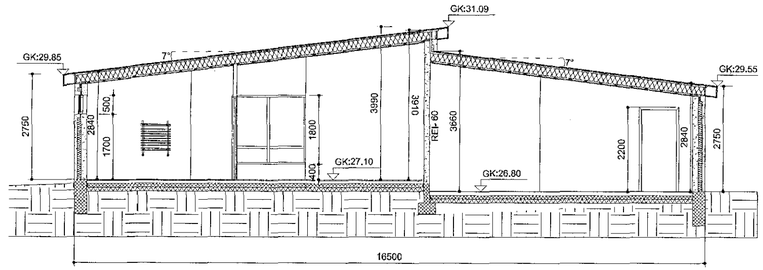

SNIÐ A - A, mkv: 1:100

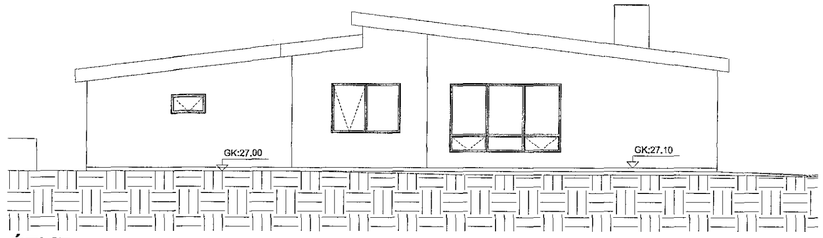

ÚTLIT
SUÐUR HLIÐ, mkv: 1:100

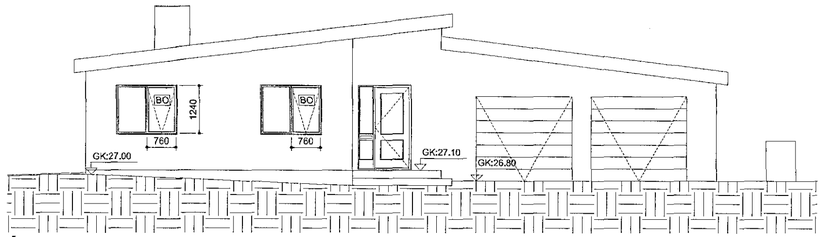

ÚTLIT
NORÐUR HLIÐ, mkv: 1:100

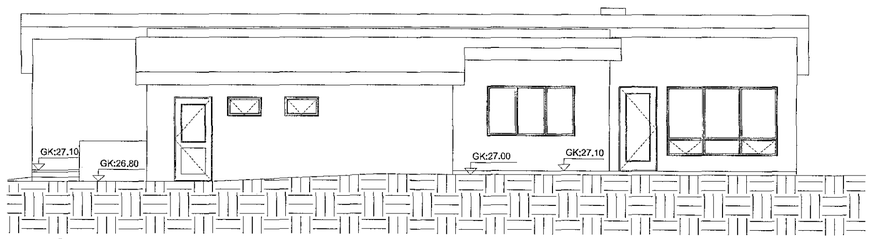

ÚTLIT
AUSTUR HLIÐ, mkv: 1:100

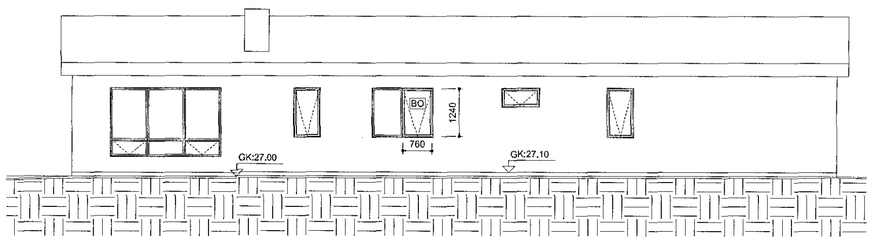

ÚTLIT
VESTUR HLIÐ, mkv: 1:100

Samþykkt þann
10. maí 2017
Byggingafulltrúinn í Hafnarfirði

Nr.	Dags.	Breyting	Hannað

SKÝRINGARTEXTI:

BO	Björgunarop
GN	Gólfniðurfall
HO	Handklæðaofn
HL	Handlaug
HST	Handslökkvitæki
HV	Inntak Hitaveita
LR	Lokað rými / Loftræsting
OP	Opanlegur gluggi
RT	Rafmagnstafla
RV	Inntak Rafveita
RÆV	Ræstivaskur
UV	Uppþvottavél
VV	Inntak Vatnsveitu
ÞV	Þvottavél
ÞU	Þurrkari
SO	Sorpgeymsla
ARN	Arinstæði
0101	Rýmisnúmer.
GK:00.00	Gólfkóti.
GK:00.00	Gólfkóti.
REIxx/EIxx	Brunaskil.
	Útlinur þaks
	Byggingareitur
R (dBxx)	Reykskynjari.
EI2 30-CSm	Hurð brunatákn. Hurð hljóðkrafa.
	Norðurpóla

Verkheiti:
Einbýlishús

Heimilisfang:
Hafravellir 1 , Hafnafjörður

Teikning:
Aðaluppdráttur
Grunnmynd, Útlit og Snið
-
-

Hannað: RS
Teiknað: RS
Mælikvarði: 1:100
Blaðastærð: A2
Dags.: 02.04.2017
Verk. Nr.: 001-2017

Undirskrift og kennitala hönnuðar:
Guðni Sigurbjörn Sigurðsson
Kt. 250582-4479

Undirskrift og kennitala hönnunarstjóra:

Róbert Svavarsson
Svölutjörn 33, 260 Reykjanesbæ
Sími: 776-0799
Netfang: robert.byg@gmail.com

Teikning nr.	Útgáfa
A002	-

HÖNNUÐUR ÁSKILUR SER ALLAN RÉTT Á TEIKNINGUM – FJÖLFÖLDUN ER HÁÐ SKRIFLEGU SAMÞYKKI