LINNETSSTÍGUR 1 HAFNARFIRÐI.

Samþykkt þann
10. maí 2017
Byggingafulltrúinn í Hafnarfirði

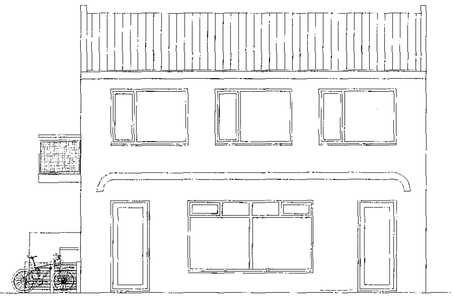

ÚTLIT SUÐUR. MKV. 1:100.

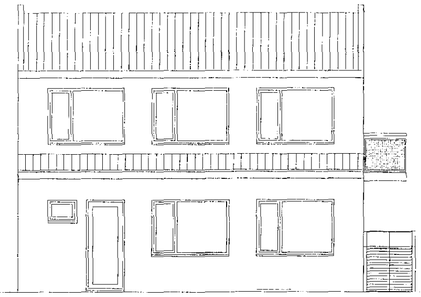

ÚTLIT NORÐUR. MKV. 1:100.

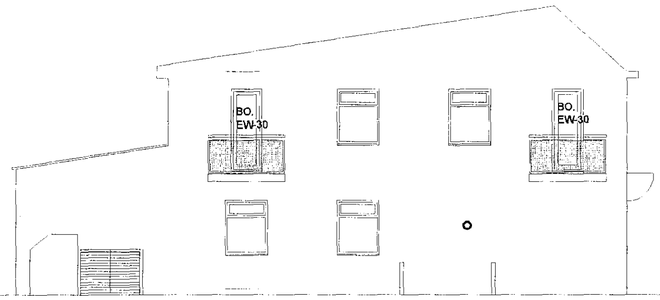

ÚTLIT VESTUR. MKV. 1:100.

Skýringar vegna eldvarna:

- BO. táknar björgunarop, samkv. reglugerð um brunavarnir og brunamál.
- Táknar rýmingarleið, samkv. reglugerð um brunavarnir og brunamál.
- Reykskynjari, staðsetjist samkv. teikningu.
- SLKV. Handslökkvitæki staðsetjist í samráði við ELDVARNAREFTIRLIT.

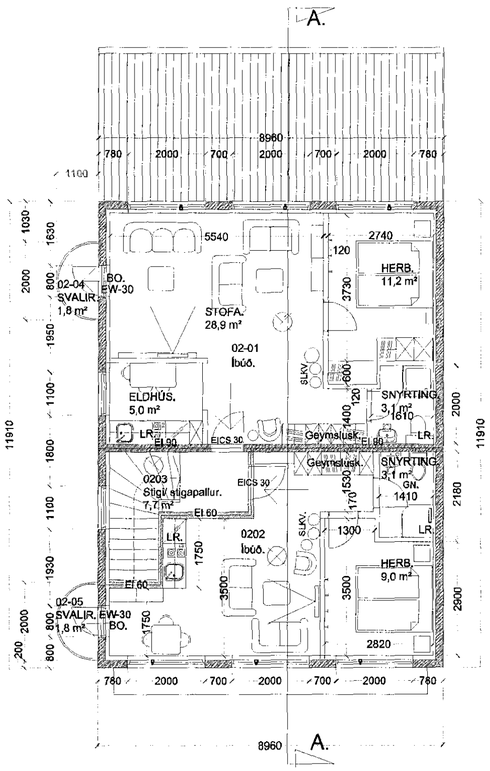

GRUNNMYND 2 HÆÐ MKV. 1:100.

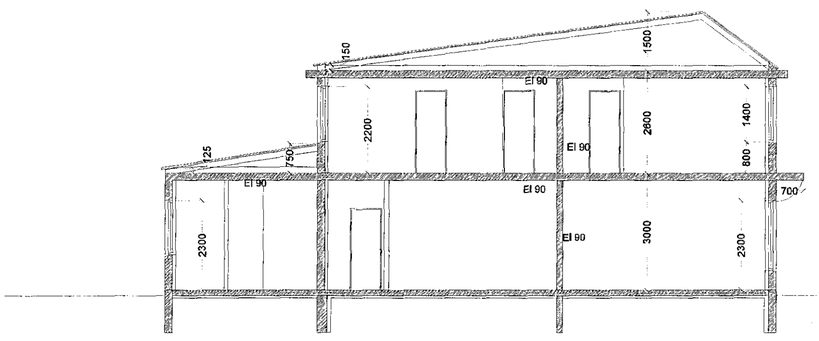

SNIÐ A-A MKV. 1:100.

05.05.2017
SLÖKKVILIÐ HÖFUÐBORGARSVÆÐISINS B.S.

Breytingar:		
Efni:		Dags. Teikn. Yfirf.

LINNETSSTÍGUR 1 HAFNARFIRÐI.
Landnúmer: 121672

Aðaluppdráttur. Númer.

Efni:	Útlit, grunnmynd 2 hæð, snið..		
Mælikvarði:	1 : 100.		
Frumstærð blaðs:	A2		
Teiknað:	Sig. Þ.	Verk nr:	
Yfirfarið:	Sig. Þ.	Teikn. nr:	002
Dagsetning útgáfu:	10-04-17	Endursk:	

STH. teiknistofan ehf.
Áritun aðalhönnuðar.
4/5 17
Strandgötu 11.
220 Hafnarfirði.
kt. 510298-2769.
Sími 5651510.
teiknistofan@simnet.is.

Sigurður Þorvarðarson byggingafræðingur bfl. kt. 141250-4189.