

Samþykkt þann  
10. maí 2017  
Byggingafráttirinnar

SKÝRINGAR:

Reykjavíkurgvegur 78:


Ísnaðar og athafnalóð 16703.9 m<sup>2</sup>  
Landnúmer 122164  
Staðgreinir 1400-1-70100780

Bygging E - mhl 02 (mhl 02 og 03 sameinaðir)

Heildarstærð:  
1.785,0 m<sup>2</sup> (brúttó) 6.055,63 m<sup>3</sup> (brúttó)


Byggingarhluti ekki til umfjöllunar

Yfirfarið af  
EKKIA  
VERKFRÆÐISTOFA  
Brunavarnir  
yfirfarnar  
4.5.2017

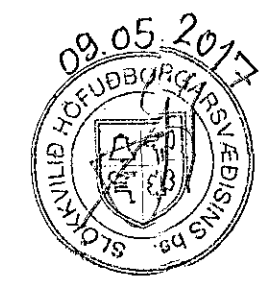

A1 > A3  
0 100 200 300 400 500

C:  
B:  
A: E-Bygging Staekun tæknimís 2 hæð. Heildarstærðir 20.08.10  
BREYTINGAR: DAGS:

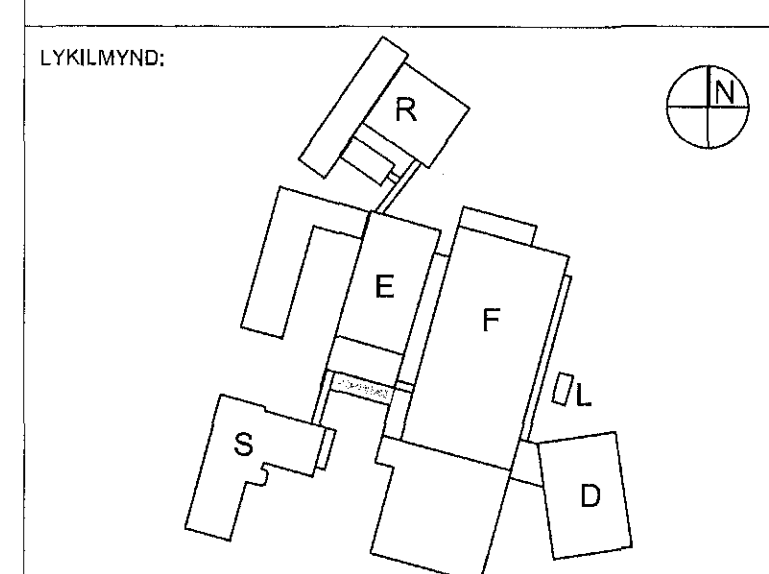

VERKKAUPI:

REYKJAVÍKURVEGUR 78 E-BYGGING mhl 02

ADALUPPDRÁTTUR

AFSTÖÐUMYND

VERK: ACTA 0933 DAGS: 19.04.2010  
KVARNÍ: 1:100 TEIKNAD: ÖB/ÓS  
SKRÁ: 0933-Afstöðumynd.dwg

ÚTI INNI


ARKITEKTAR

ÞINGHOLTSTRÆTI 27 101 REYKJAVÍK  
SÍMAR 562 7860 & 562 7860 FAX 562 7861  
NETFANG ulis VEFVANG www.ulis.is

BALDUR Ó. SVAVARSSON ARKITEKTAR FAI  
120357-5149


JÓN ÞÓR ÞORVALDSSON ARKITEKTAR FAI  
021266-7579

TEIKNINGARNR: A-E-100 BREYTING: B

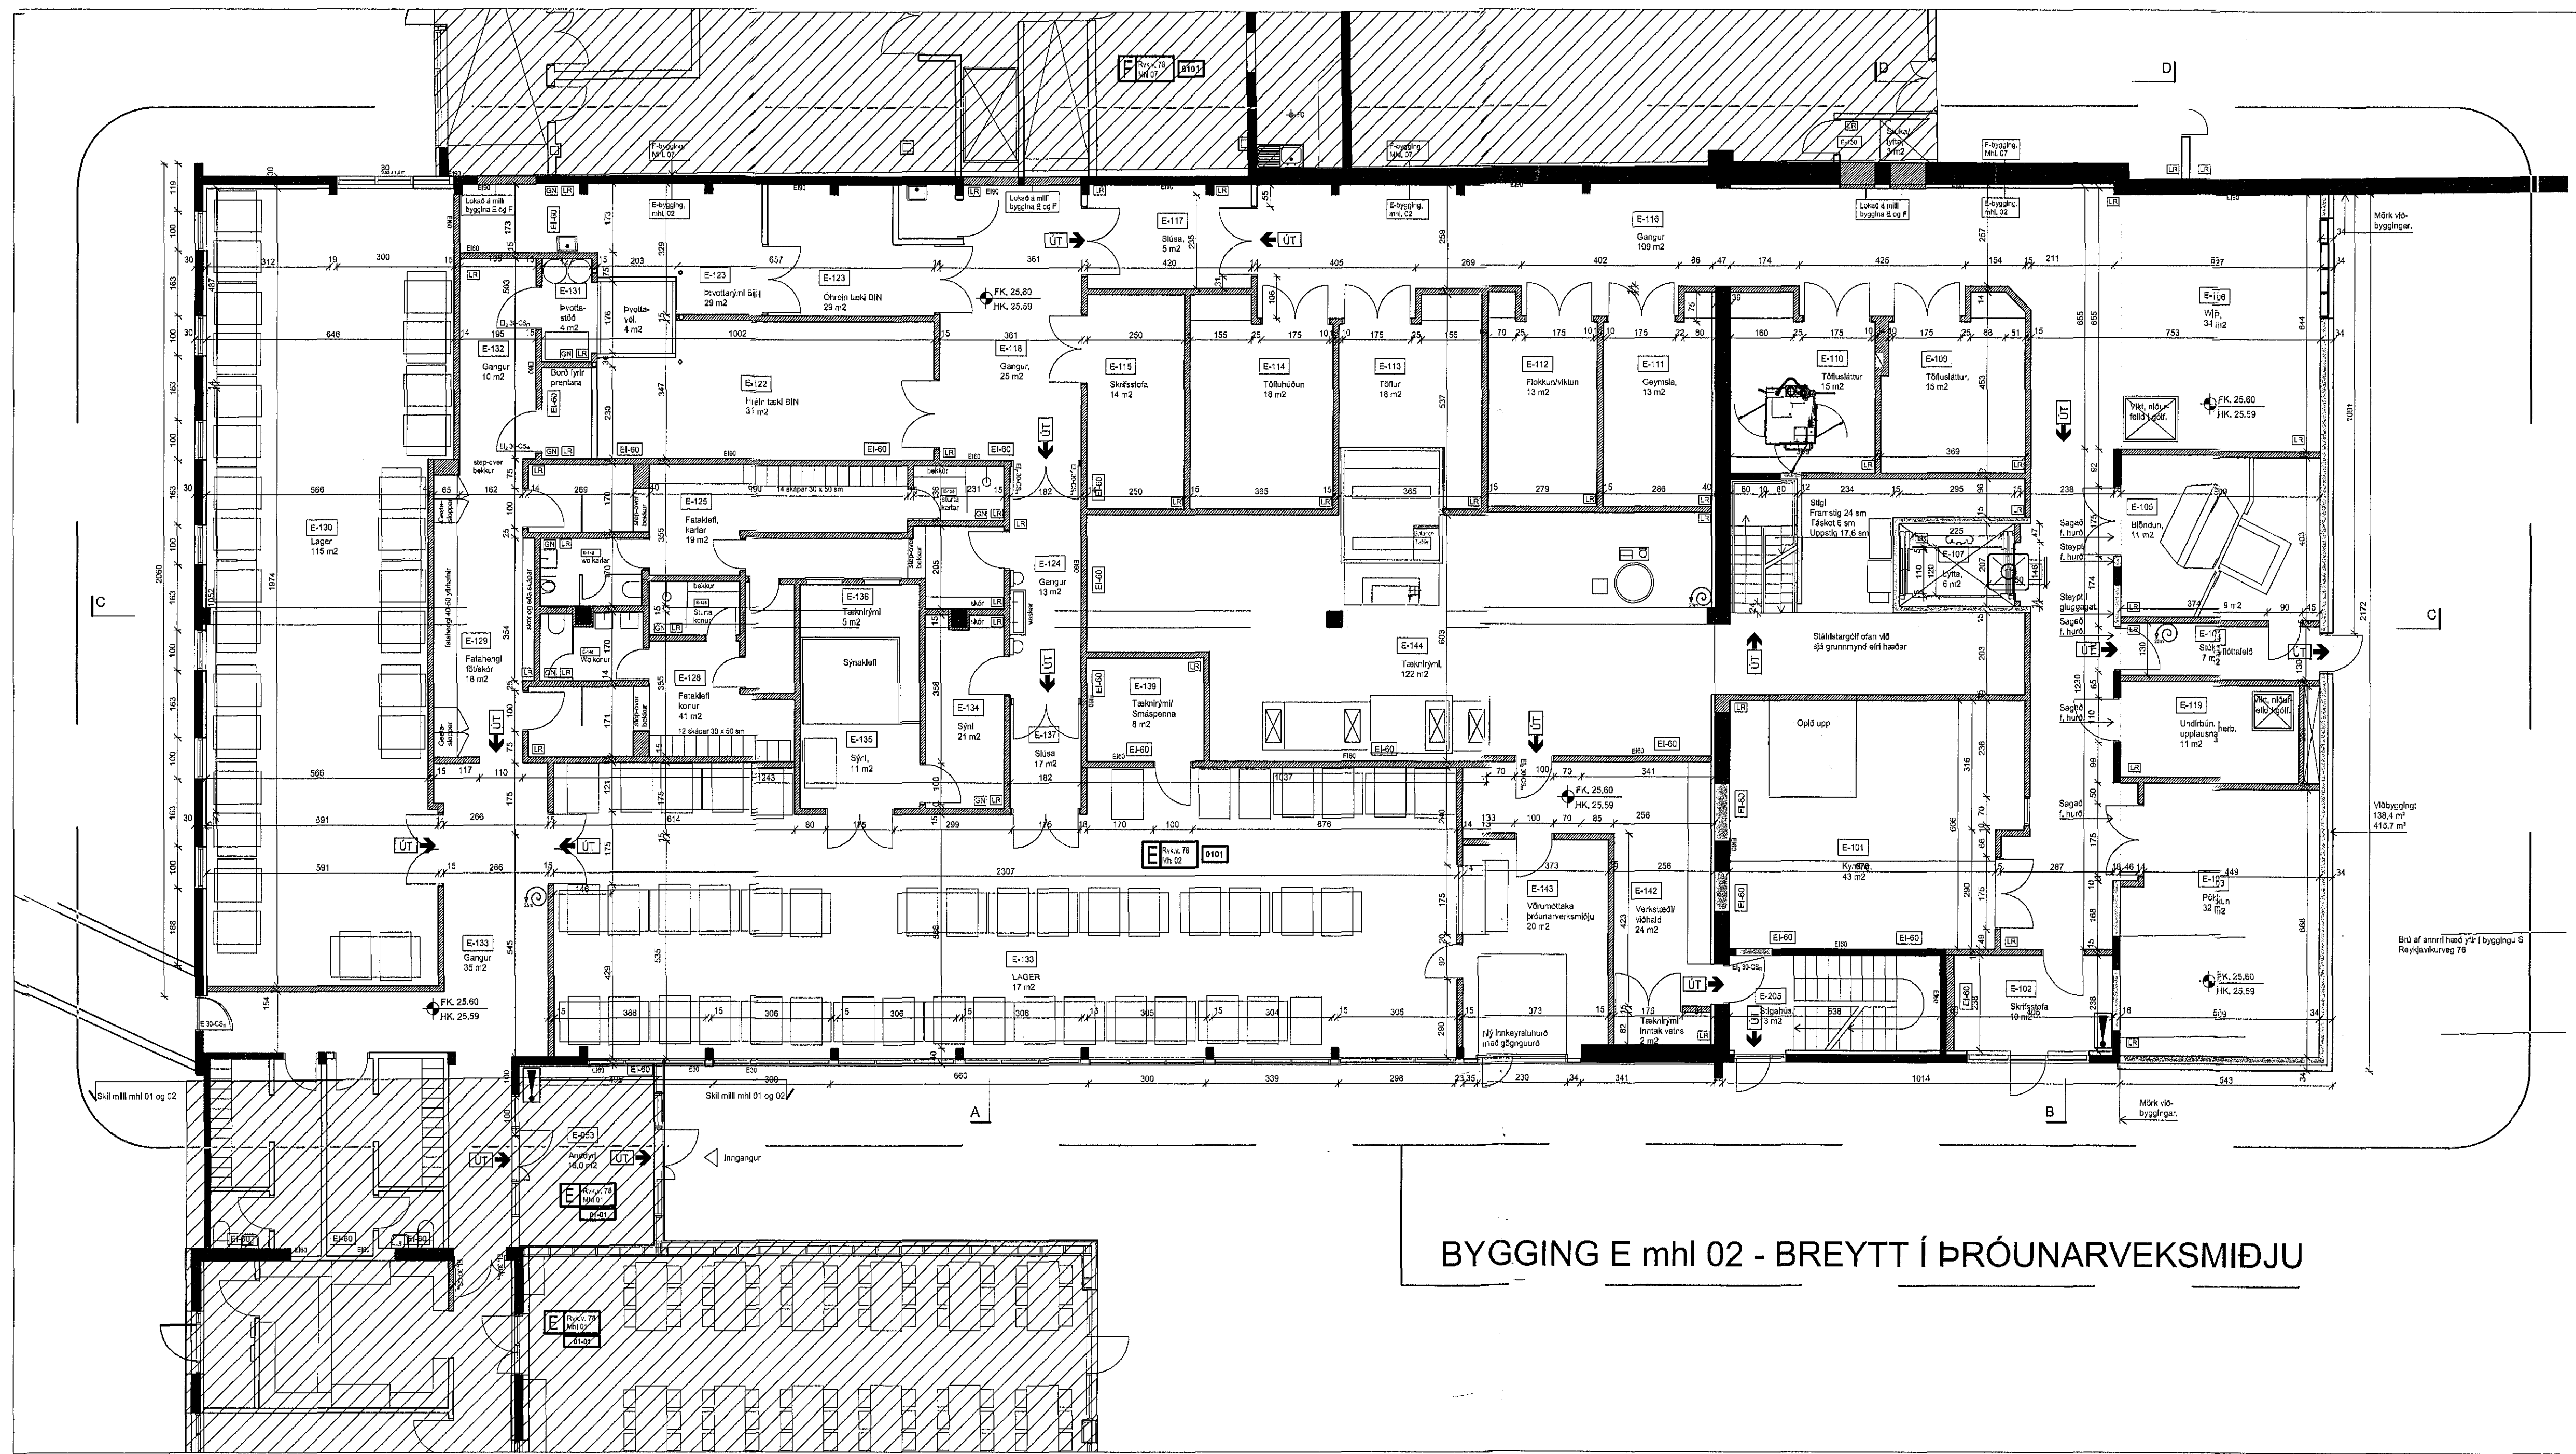

BYGGING E mhl 02 - BREYTT Í ÞRÓUNARVEKSMÍÐJU

GRUNNMYND 1:100

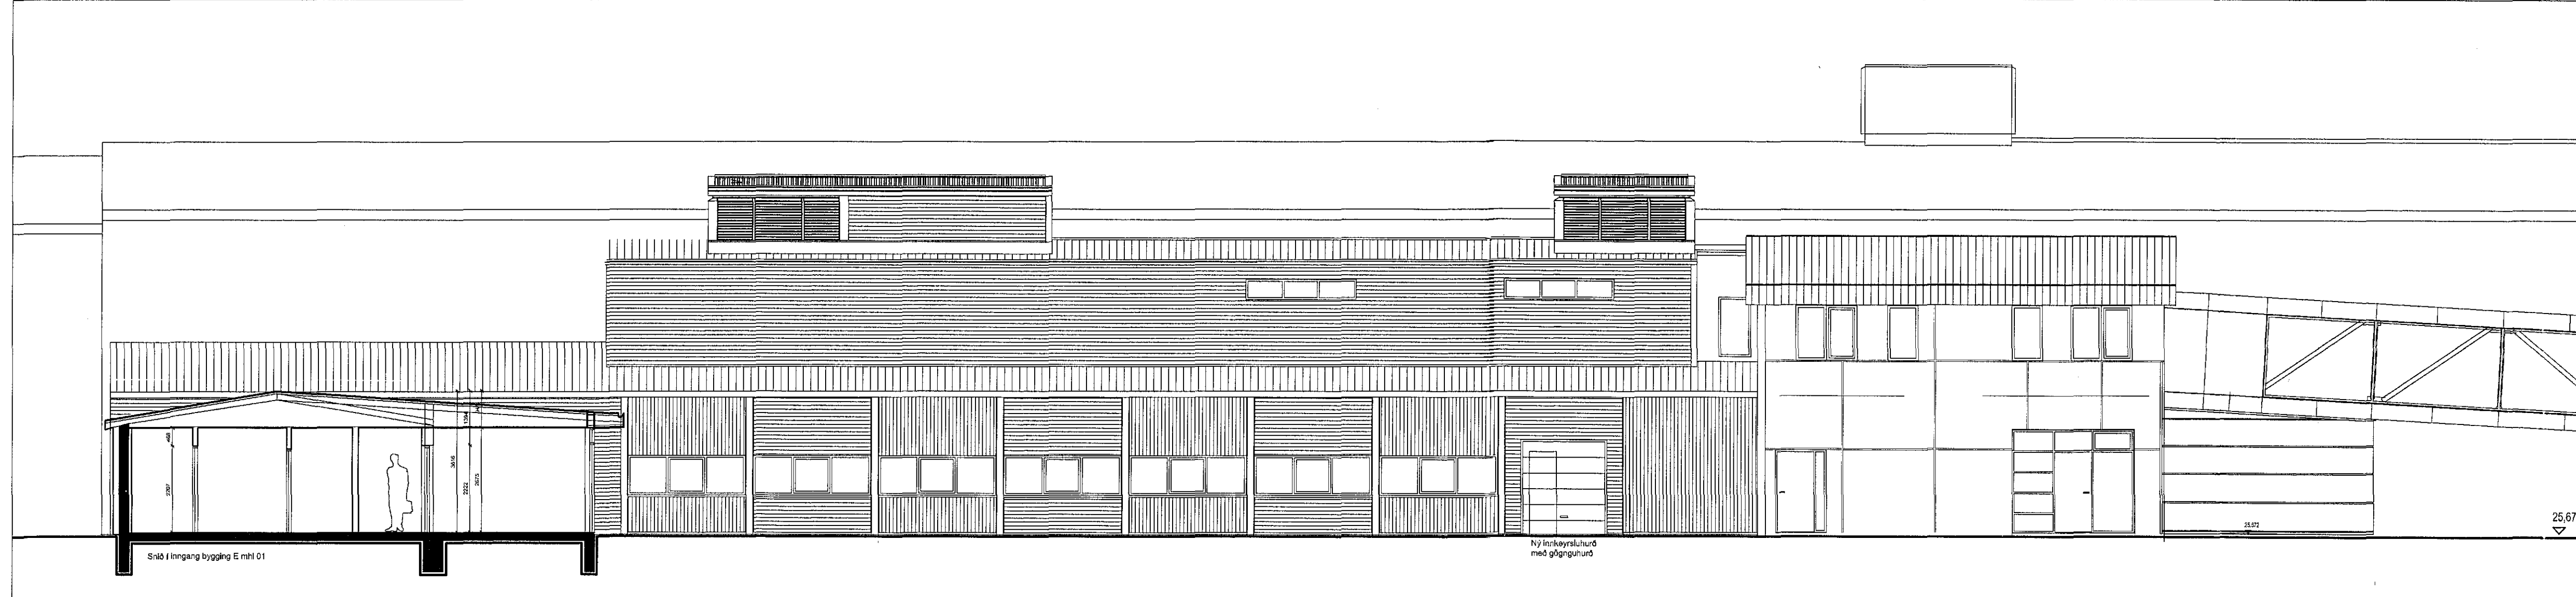

ÚTLIT VESTURHLIÐAR (Bygging E mhl 02) 1:100