

Samþykkt þann
24. maí 2017
Bygginguvalduneytið Afirði

Brunavarnir.
Háinu er skipt upp í lönðarhluta og starfmannahluta með RE160 vegg og EI-C360 hurðum. Lönðarhluta er skipt í fimm brunahólf, milli þeirra koma veggir sem eru brunabornir RE160. Starfmannahluta er skipt í nokkur brunahólf með E60 veggjum og EI-C30/EI-C30 hurðum, og E30 gluggum. Límitrás bogar og límitrás þokðsar á lönðarsvæði og límitrás burðarvirki í starfmannahluta skulu uppfylla RE60. Frágangur á samstökunum og RE160 veggjum á milli brunahólfu sjá sémyndir, öðru leiti skal frágangur milli brunahólfu vera samkv. kröfum brunandiástoðunnar.
Milliloft í lönðarhluta er hefðbundin lönðarhluti RE130 og stigar R30. Nemo loft yfir skrifstofu í rými 0102 í Norð-Vestur enda (breyting gerð í sept 2014) sem skal vera RE160. Í hestöngjum í rýmum 0110 og 0111 á millilofti skal vera áhindráð aðgangur að brunacorum. Klæðningar sjá byggingarýsingu.

Skilveggar er úr steinsteypu og múrhláðar.
Útgöngu- og neyðarþinging varður 1 byggingunni og eru 01-12a sammt rýmingarúðum og brunavöngum sýnd á brunavarnaruppdrátt.
Innkapsla- og vörðurir skal eftir vera hægt að opna auðveldlega handvirk.
Vörðkerfi sjálfstætt brunavörðunarkerfi skal tengt vörðkerfi vakstæð skv. byggingareglugerð, hannað og uppsætt í samræmi við reglur Brunandiástoðunnar og ÍST EN54.

Handskökivélki stöðsett í samræði við slökkviliðastjóra/eiðvarnarefni.
Þakkluggar til reyklosunar úr aurbrennilegu efni eru á þaki lönðarsvæðis alls um 45 m sem er um 5X af gólfatarmáli lönðarhluta.
Þakkluggar eru jafnframt á gangi skrifstofusvæðis 7 stk 2 m hver, alls 14 m.
Altar klæðningar eru í flokki 1.


- Brunavarnartákni:**
- Merktur útgangur
 - Flóttaleið
 - Reyklosun
 - Brunaslanga
 - Stöðsetning stjórnsýðvar brunavörðunarkerfis

24.05.2017
[Signature]


B	Veggur í modúlina A gerður að brunavegg	JMK	24.05.17
A	Verkefning	JMK	09.05.17
Ótg.	Breytingar	Hönnuður	Daga
Verkefning			

Hringhella 9, Hafnarfirði			
Strendingur ehf.		Brunavarnaruppdráttur	
Verkefniþjónusta		Grunnmyndir	
Hönnuður	Uppdráttuneyti	Daga	Tekni / Hönnuð af
Jón M. Kristjánsson	Kristjánsson kt.060662-5689	09.05.2017	JW/AS
Skilríki	Skilríki	Mæki	Bláa
1:100	004		A1

Teikning er byggð á eldri teikningu nr.104 frá 23.09.2014 frá Strendingi

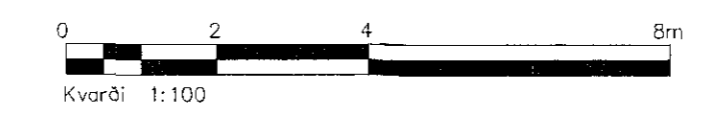

V:\Hringhella 9\Teikningar 2017\Grunnmynd 18runaruppdráttur_004.dwg

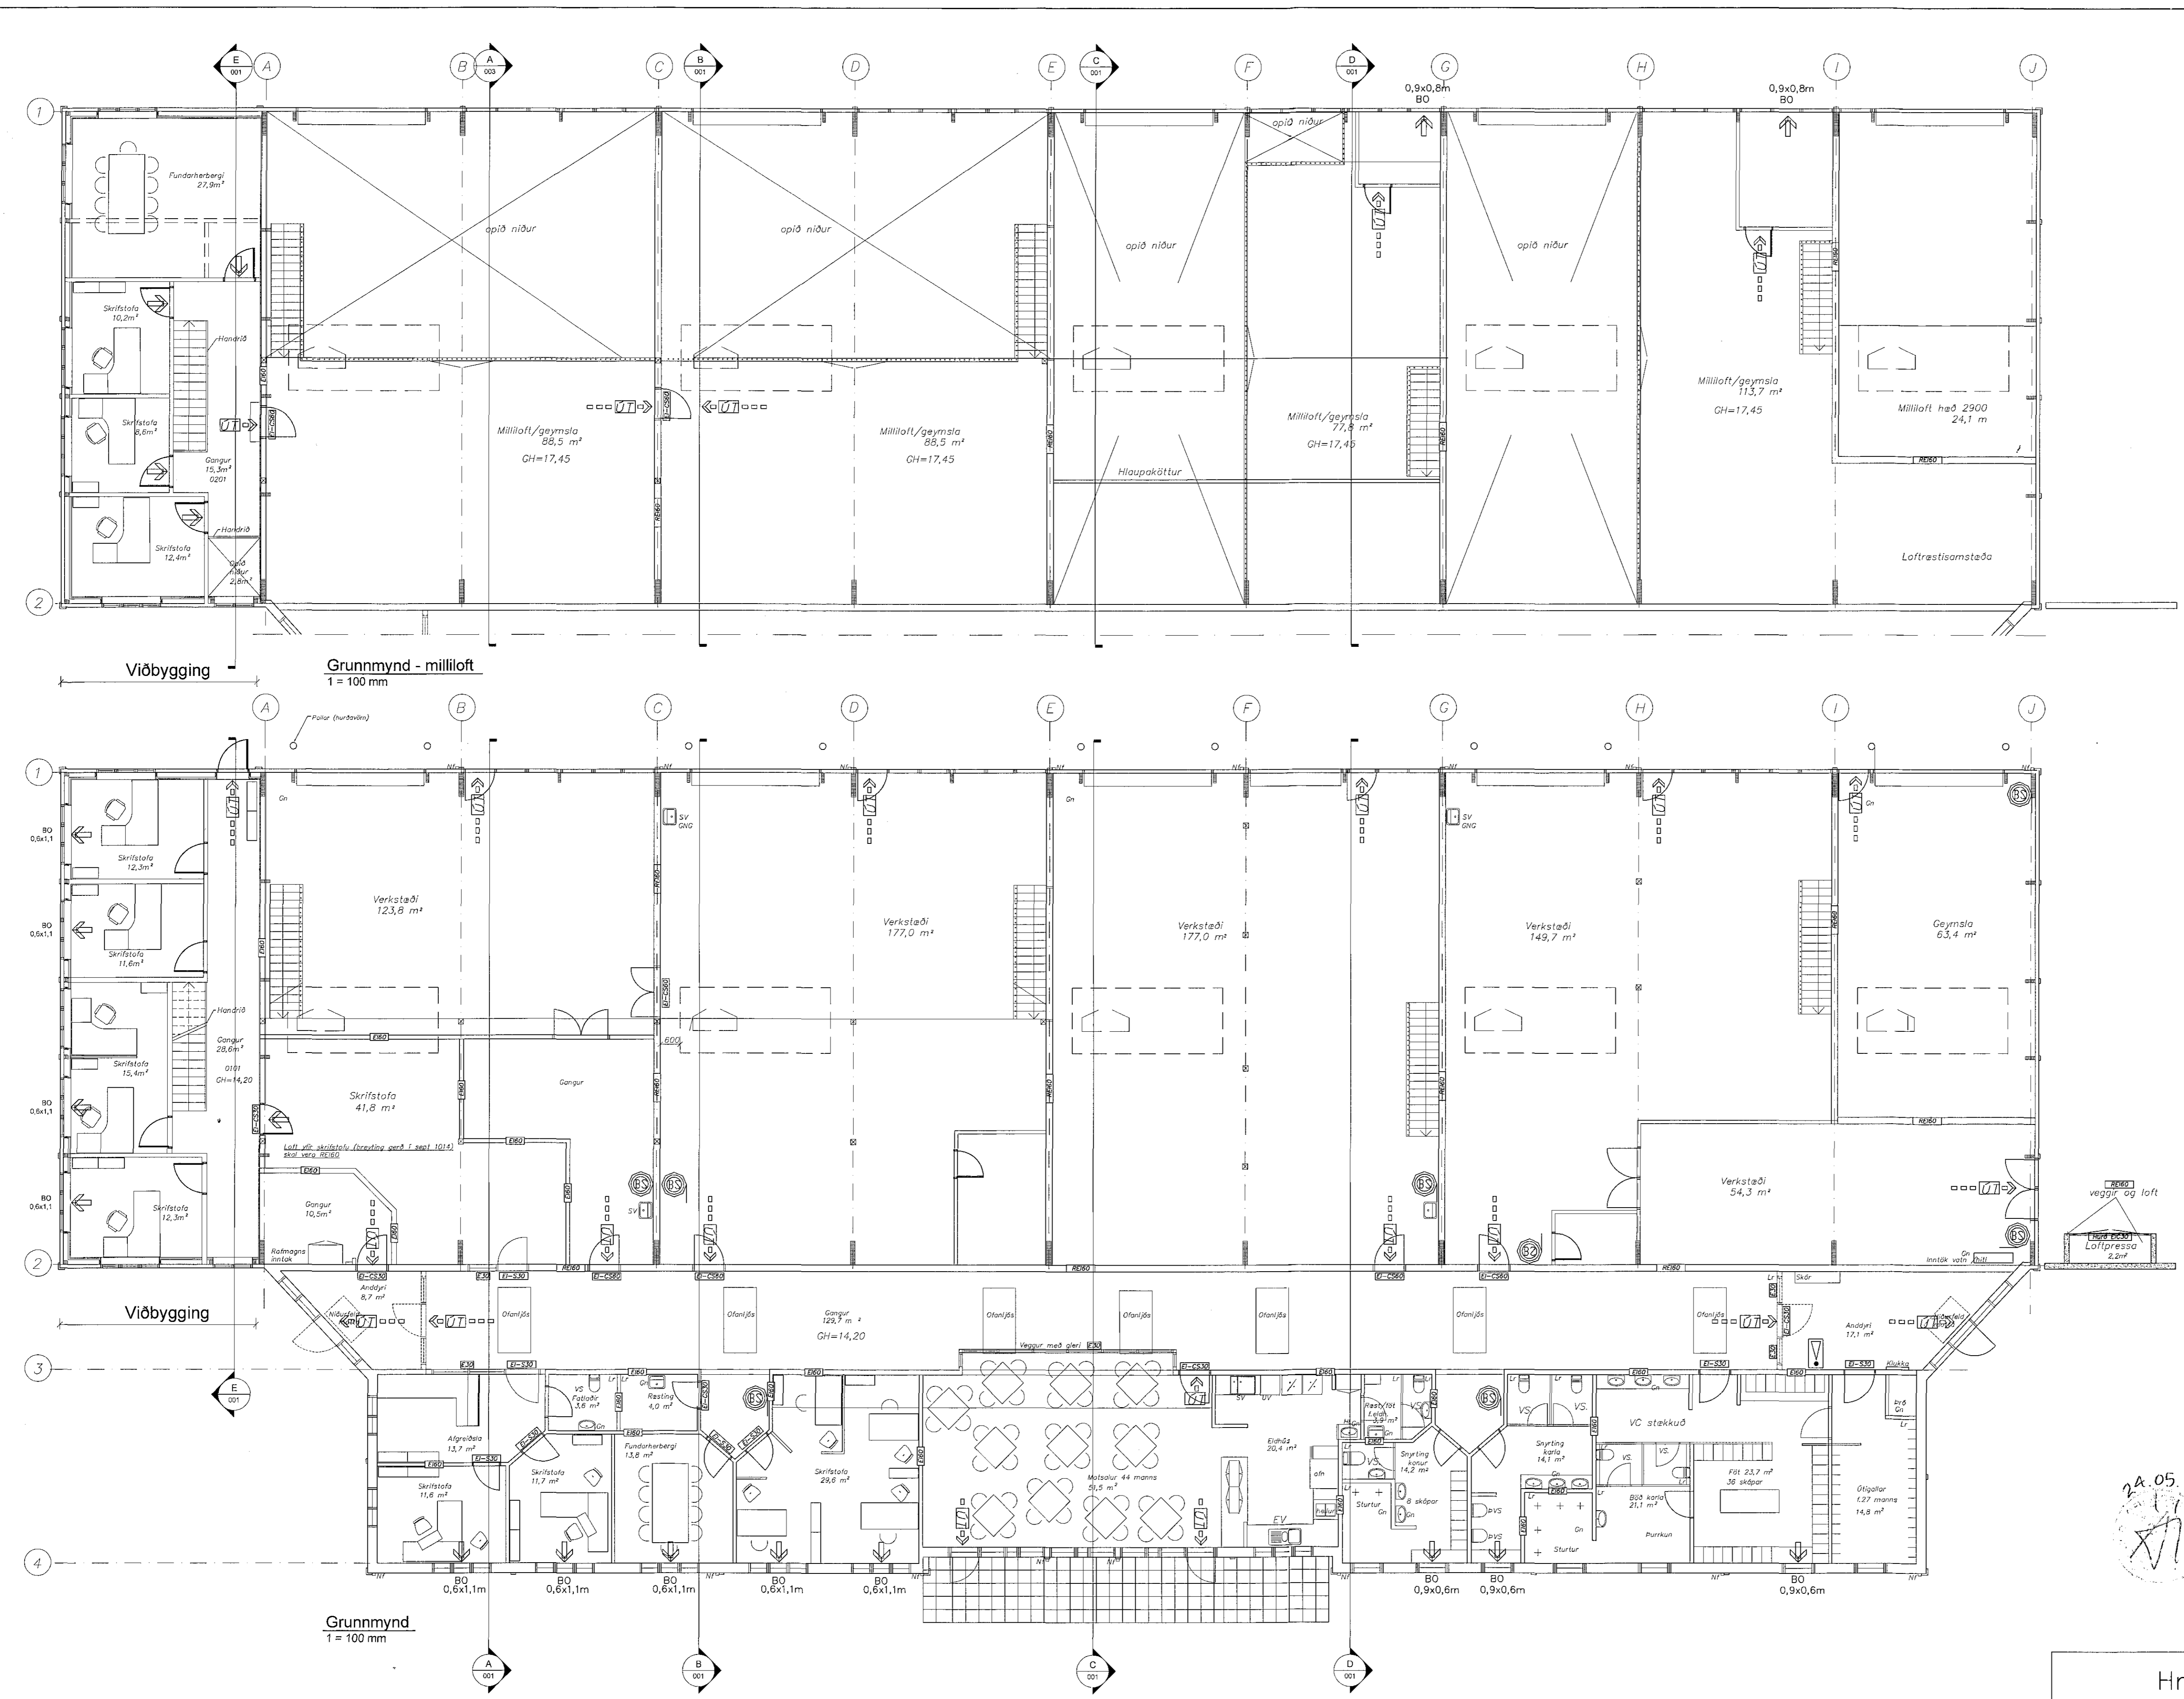

Viðbygging Grunnmynd - milliloft
1 = 100 mm

Viðbygging Grunnmynd
1 = 100 mm