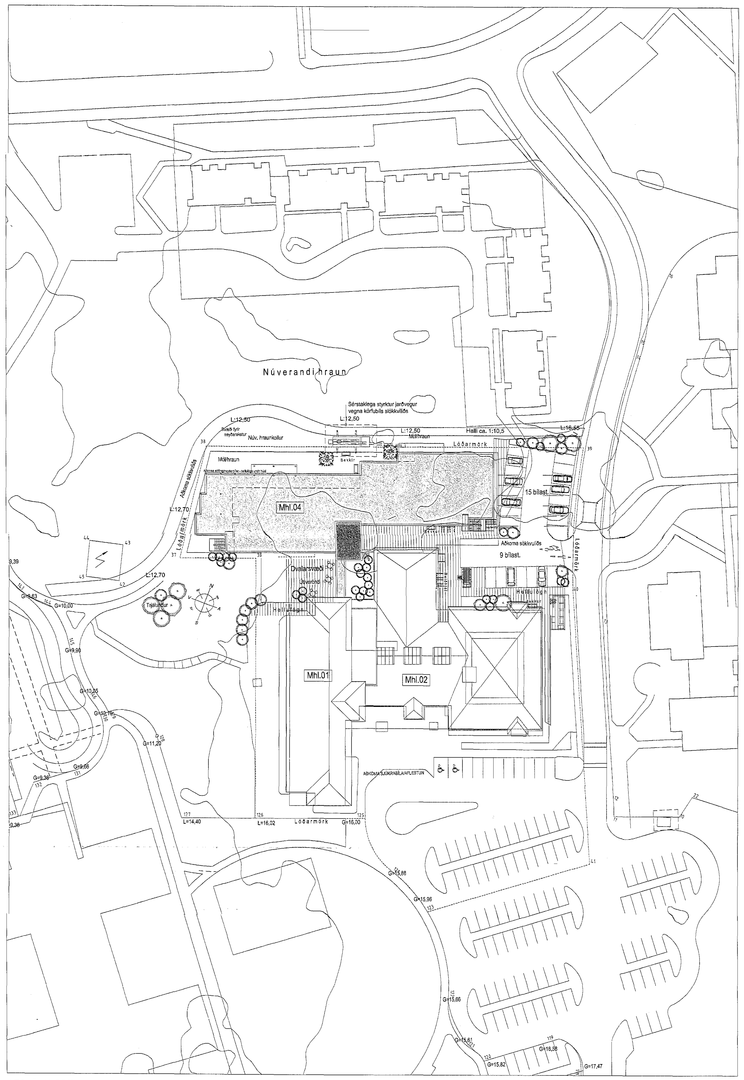
Núverandi hraun
Sérstaklega styrktur jarðvegur vegna körfubíla slökkviliðs
L12,50
Núv. hraunkollur
L12,50
L12,50
Hæð yfir sjávarmál
Hæð ca. 1:10,0
L15,45
Malbikshraun
Lóðarmörk
Aðkoma slökkvibíla
15 bílast.
L12,70
MH.04
Lóðarmörk
Aðkoma slökkvibíla
9 bílast.
L12,70
Tröppur
Hjólastæði
Hjólastæði
Hjólastæði