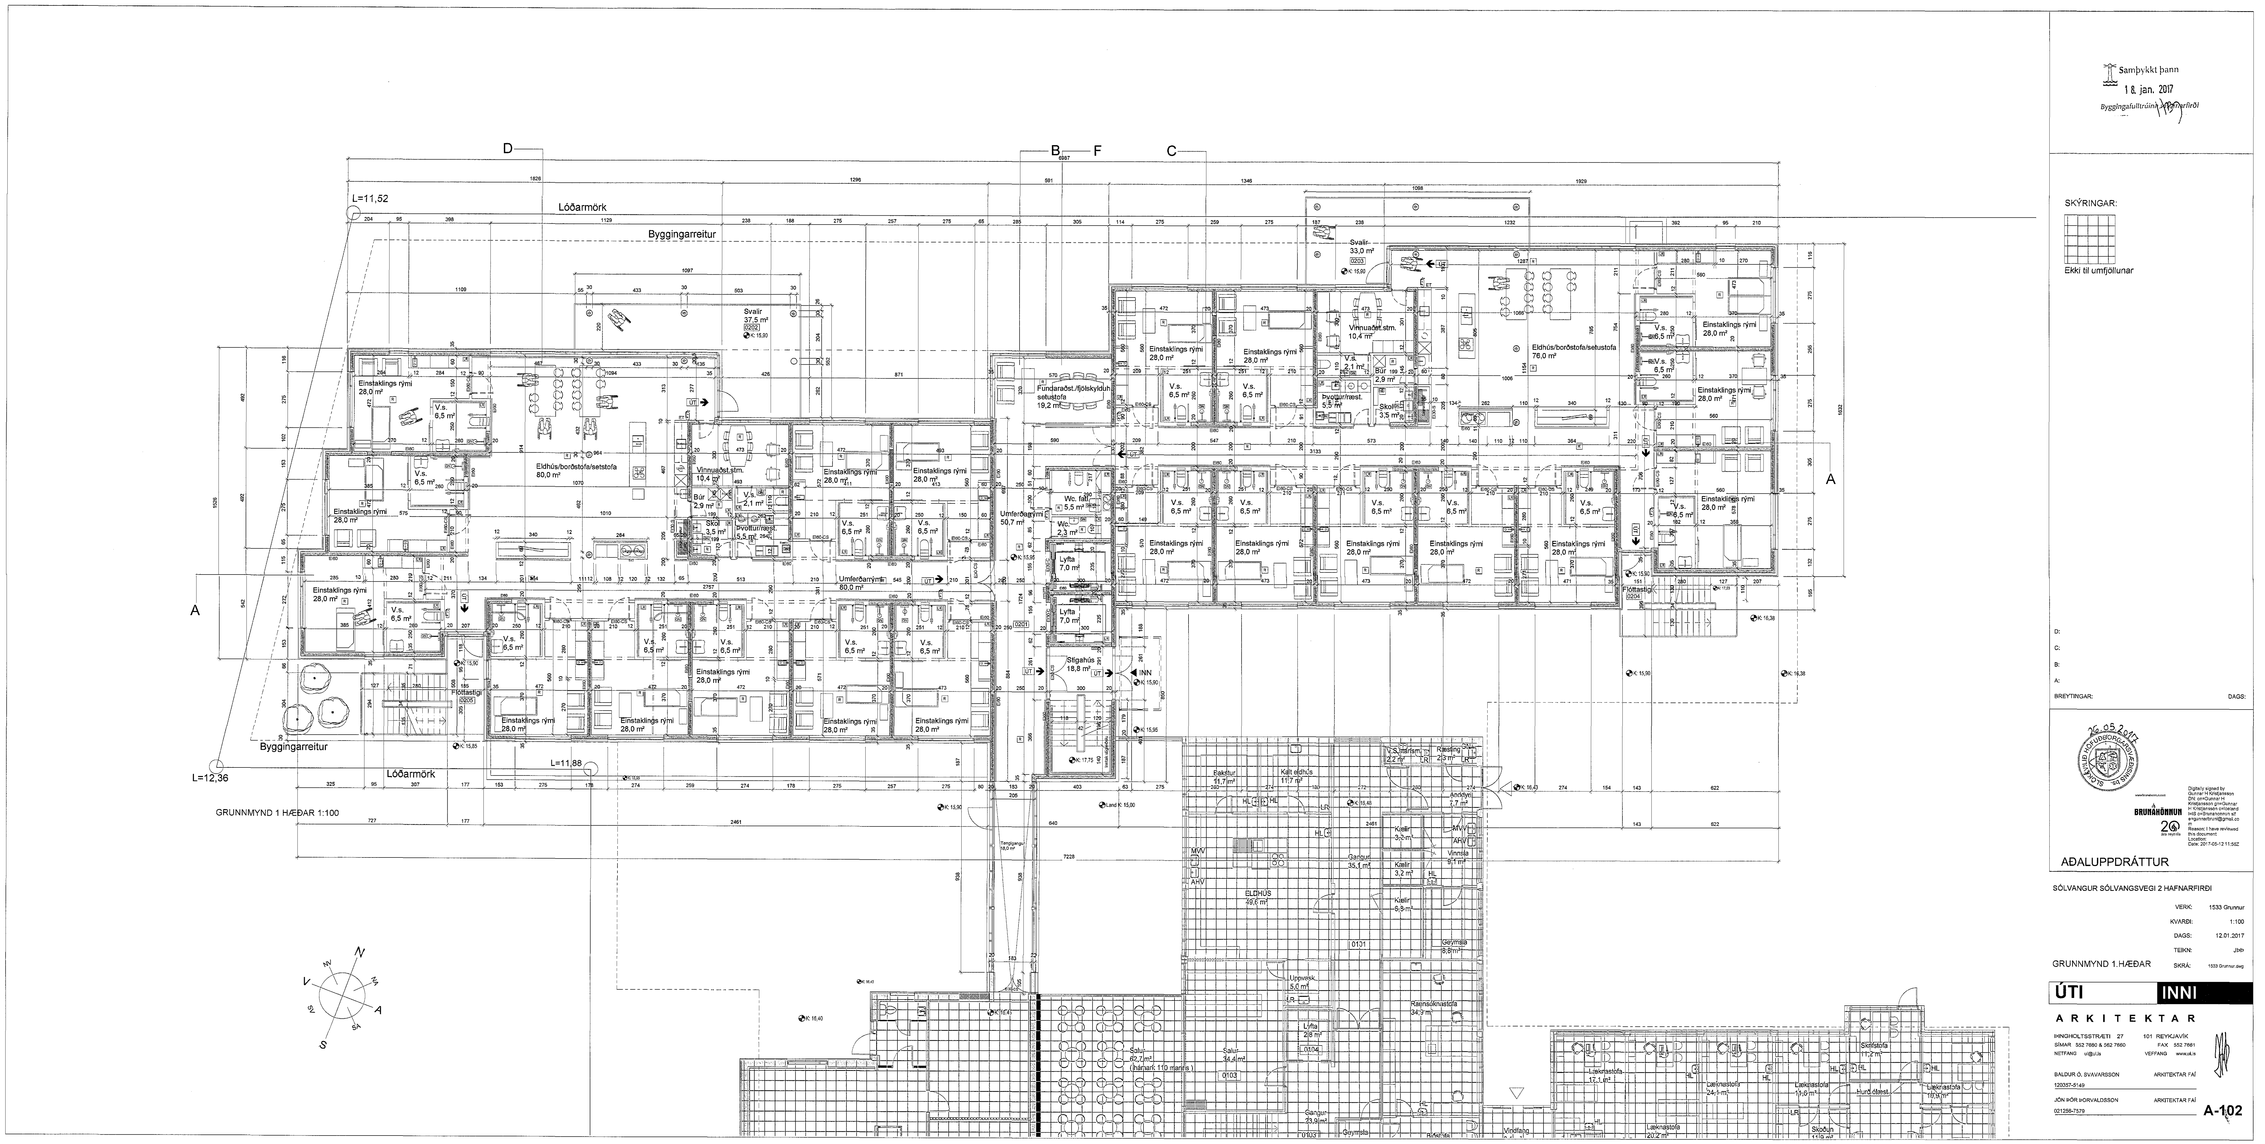
L=11,52
Lóðarmörk
Byggingarreitur
L=12,36
L=11,88
GRUNNMYND 1 HÆÐAR 1:100
Einstaklings rými 28,0 m²
V.s. 6,5 m²
Eldhús/borðstofa/setstofa 80,0 m²
Eldhús/borðstofa/setustofa 76,0 m²
Fundarðst./fjölskyldust. setustofa 19,2 m²
Svalir 37,5 m²
Svalir 33,0 m²
Vinnuaðst.stm. 10,4 m²
Umferðarrými 80,0 m²
Umferðarrými 50,7 m²
Wc, fall. 5,5 m²
Wc 2,3 m²
Lyfta 7,0 m²
Stigahús 18,8 m²
INN
Flóttastigi
Svalir
Vinnuaðst.stm. 10,4 m²
Skáp 3,5 m²
Fundarðst./fjölskyldust. setustofa 19,2 m²
Eldhús/borðstofa/setustofa 76,0 m²
Flóttastigi
Anddyri 17,7 m²
Kalt eldhús 11,7 m²
Kælir 3,2 m²
Kælir 6,5 m²
Kælir 3,2 m²
Vinnsla 9,1 m²
ELDHÚS 49,6 m²
Geymsla 8,8 m²
Uppvask 3,0 m²
Lyfta 2,8 m²
Salur 62,7 m² (hámark 110 manns)
Salur 54,4 m²
Geymsla
Lækningastofa 17,1 m²
Lækningastofa 24,5 m²
Lækningastofa 20,2 m²
Lækningastofa 19,9 m²
Skoðun 11,9 m²
Skrifstofa 17,2 m²
Lækningastofa 10,9 m²
Lækningastofa
Lyftuhús
Vindfang
