


30.8.17  
1705490


**Skýringar.**

Húsið er fjölbýlishús á tveim hæðum. Á efri hæð er ein íbúð en á jarðhæð er núna ein íbúð í rými 0101, skrifstofa í rými 0102 og skrifstofa í rými 0103. Sótt er um að fá að breyta rými 0102 úr skrifstofurými í íbúðarrými. Ytra byrði hússins er haldið óbreyttu. Fjögur bílastæði eru á lóðinni.


Rsk = Reykskynjari  
Slkt = Slökkvitæki  
LR = Loftræsting  
NF = Niðurfall

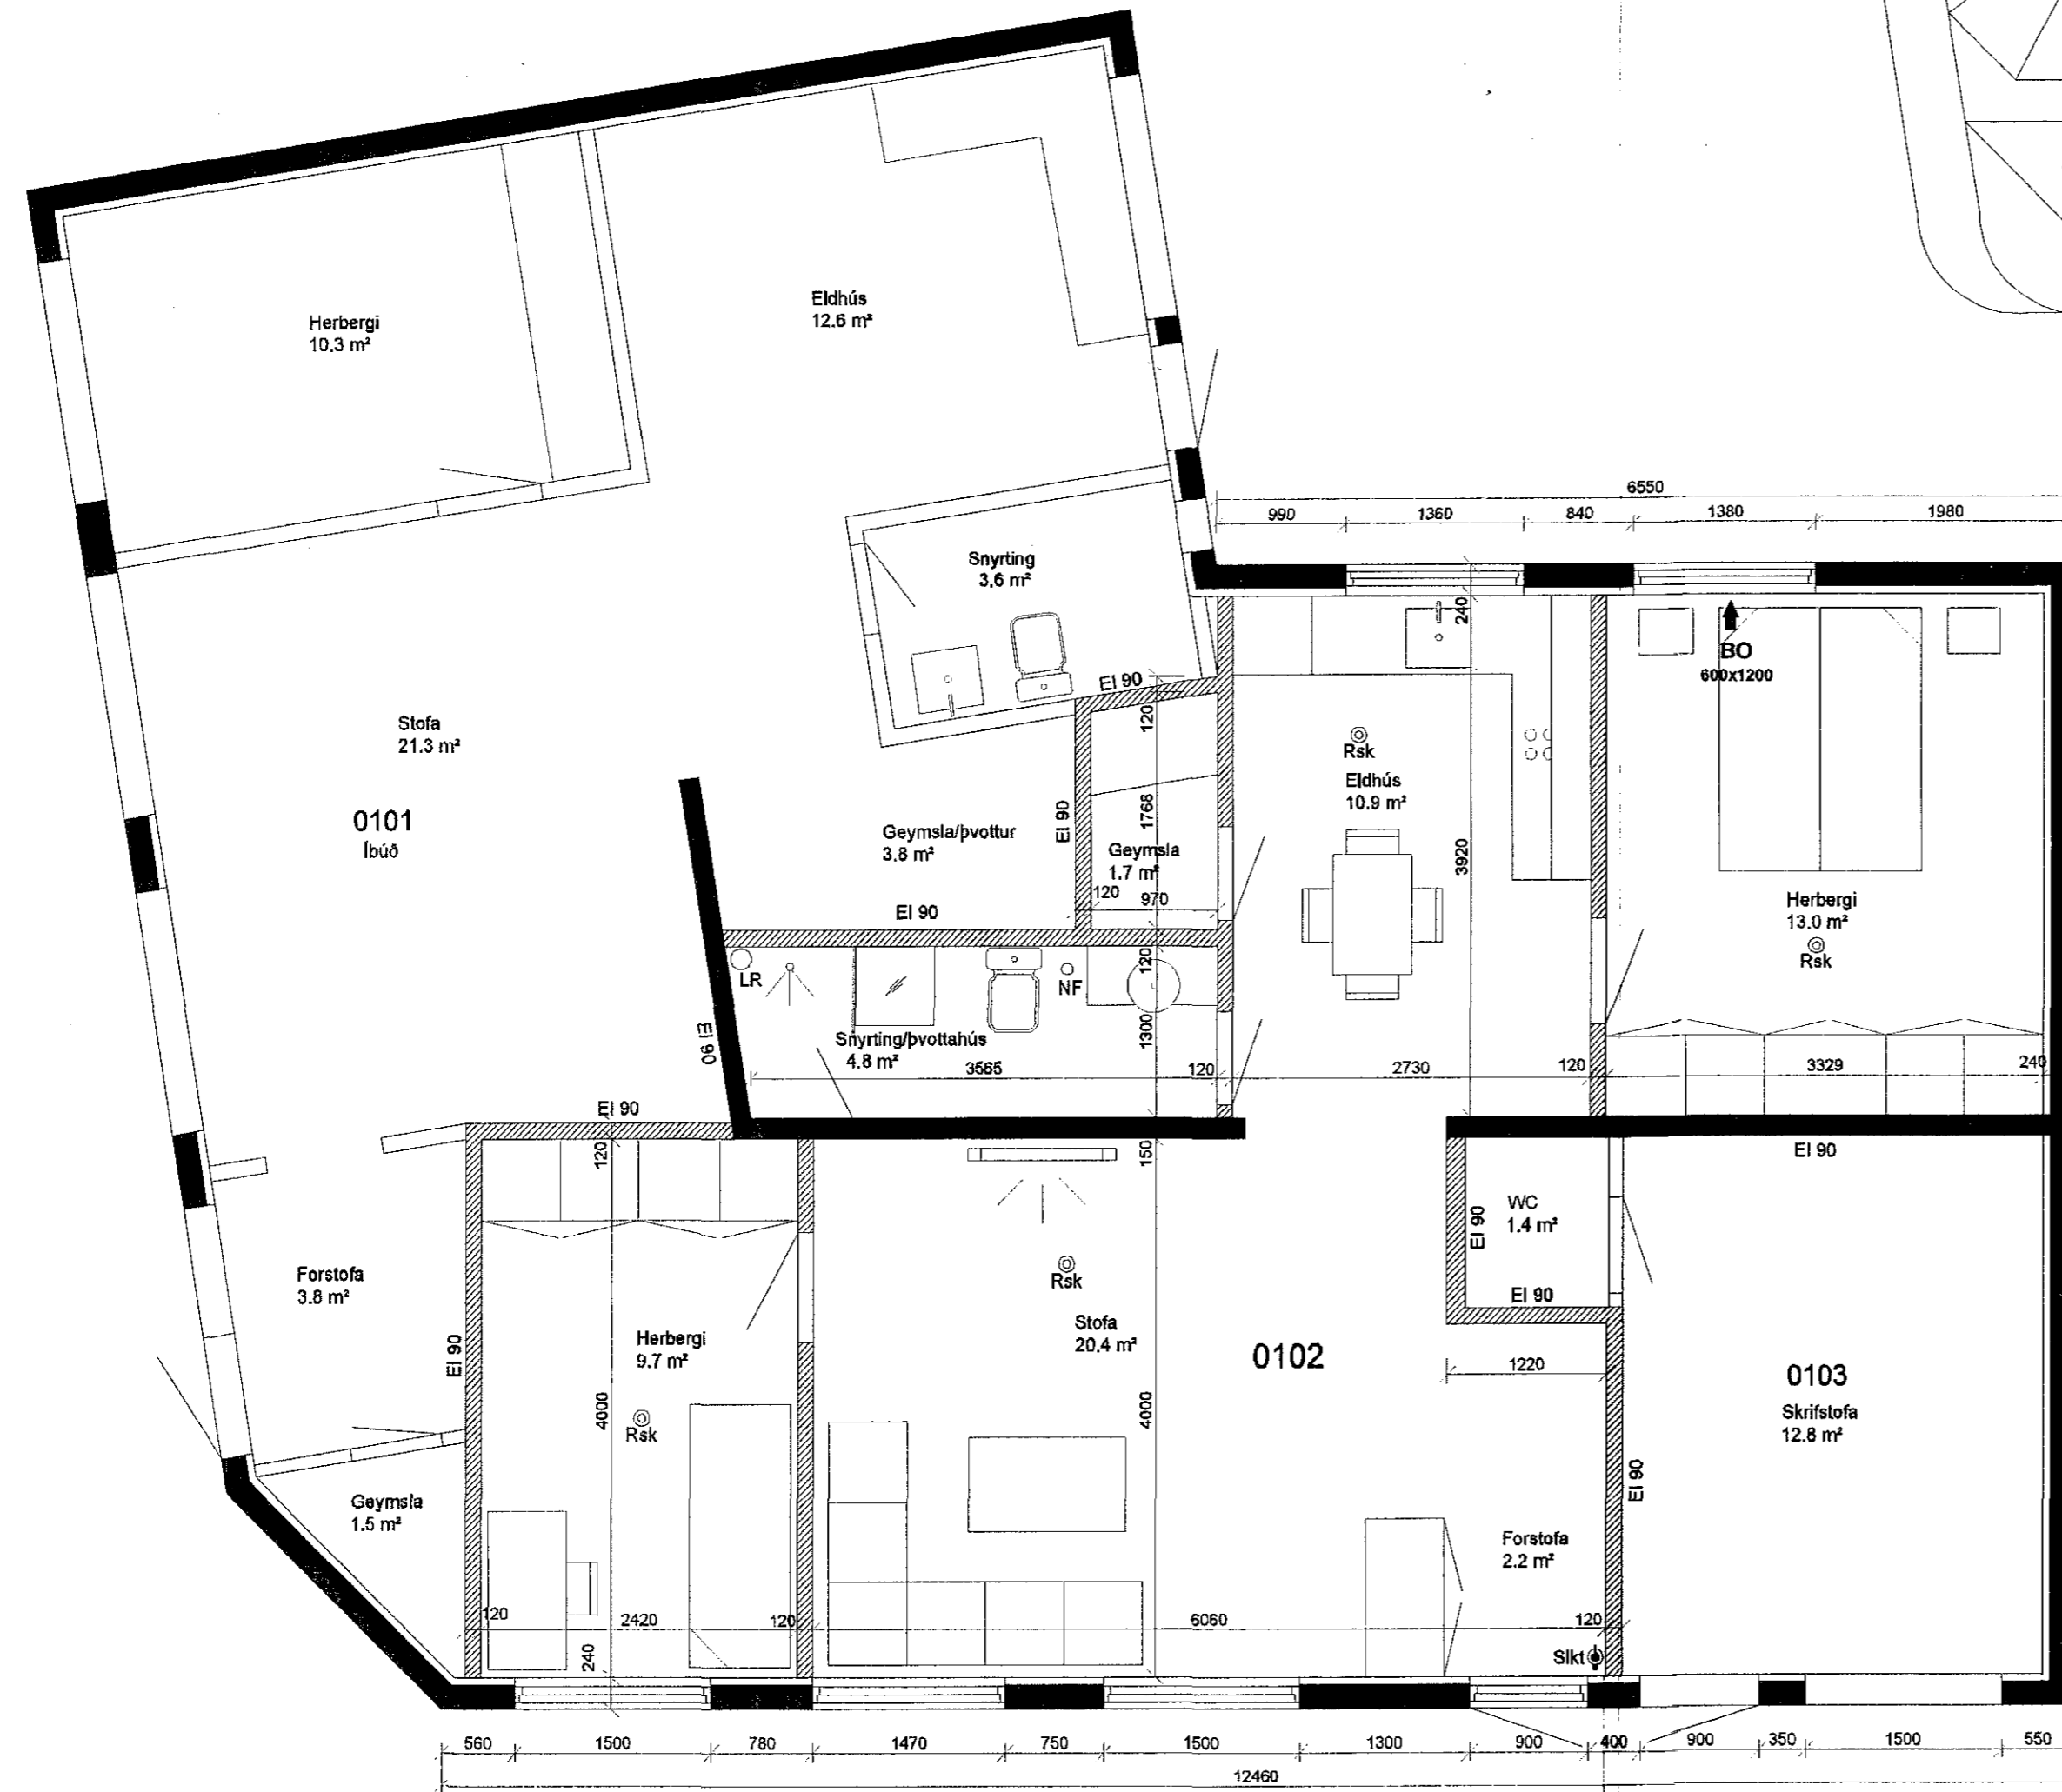

Grundynd

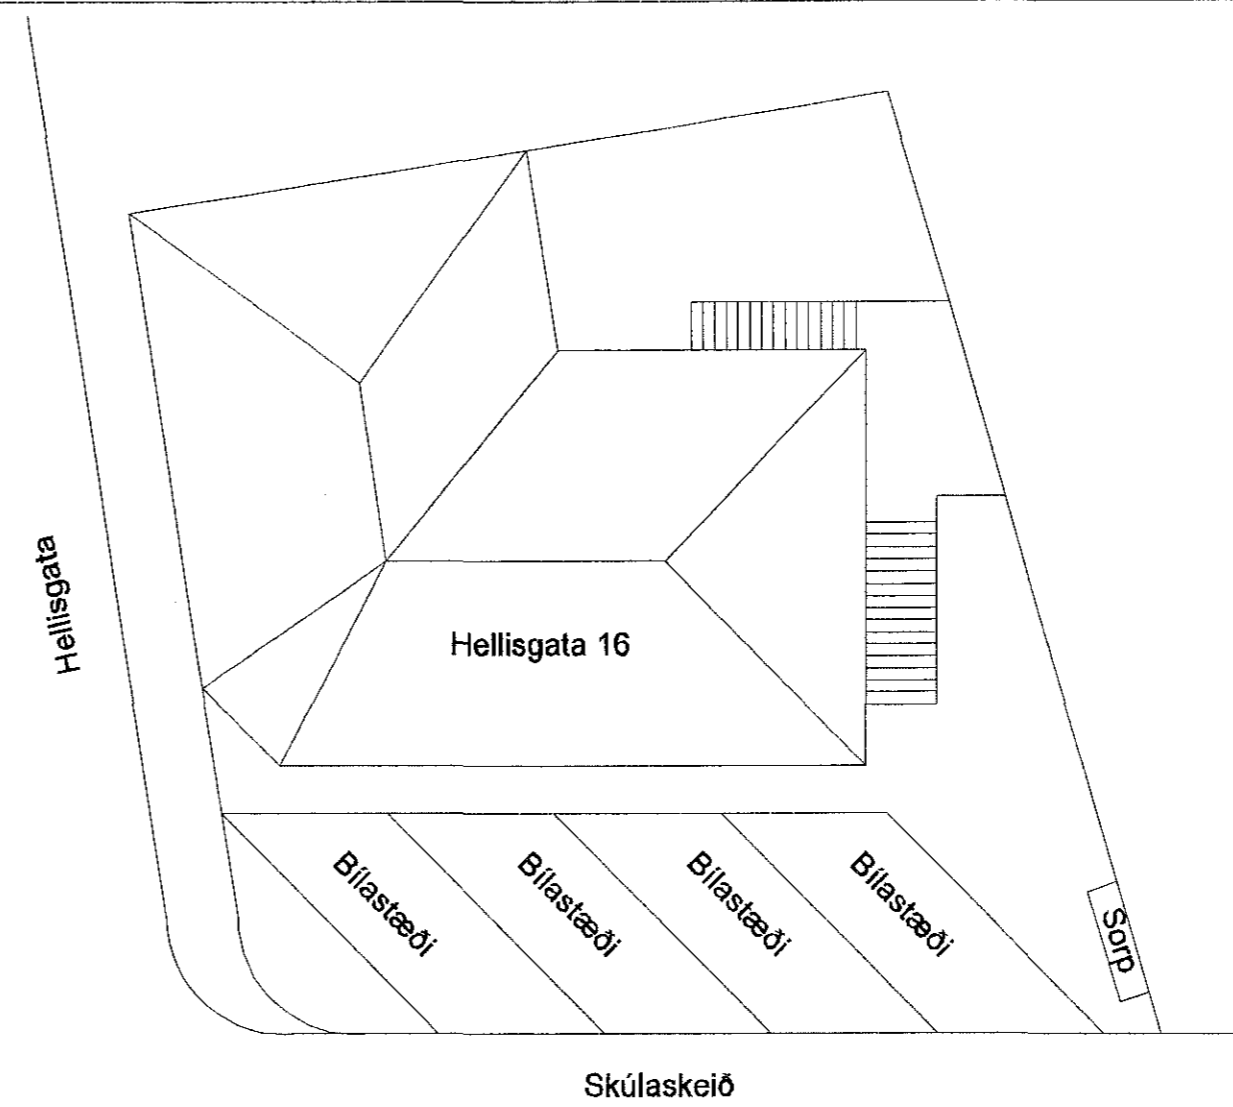

Samþykkt  
02. júní 2017  
Bygginguvaldið  
Hafnarfirði

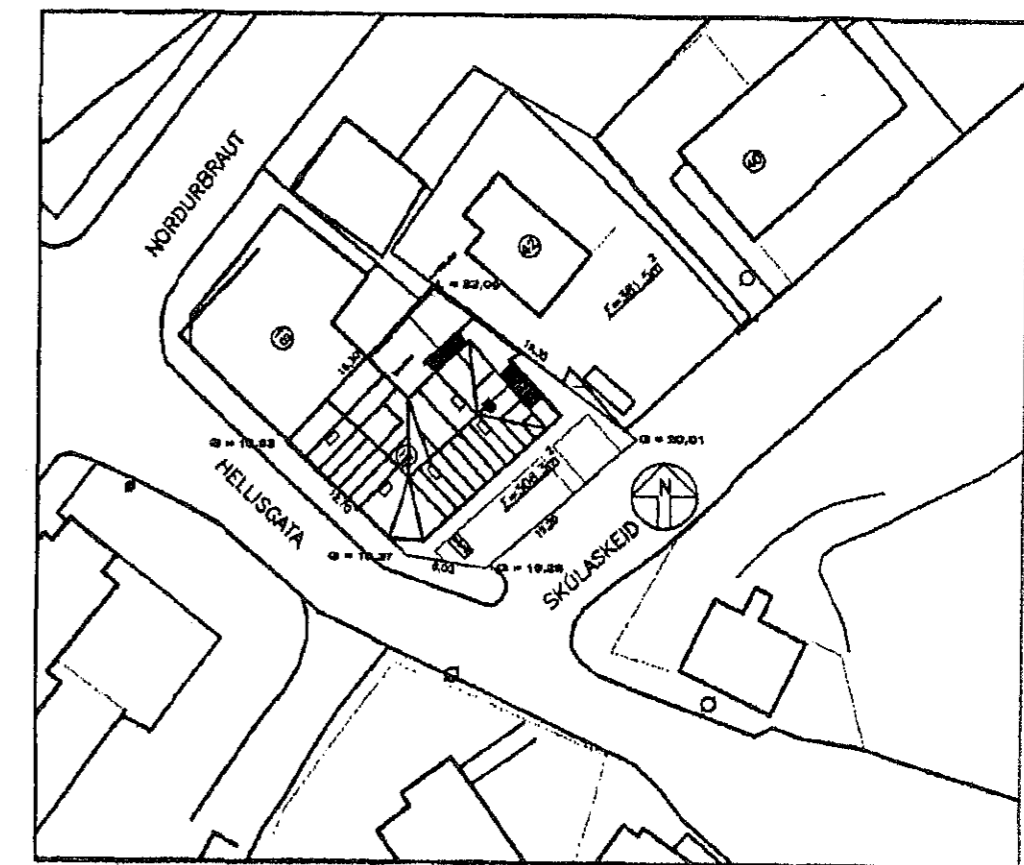

astöðumynd 1:500

Blaðst A2 17.04.01

Hellisgata 16, Hafnarfirði  
Rými 0102 breytt úr skrifstofurými í íbúðarrými

Öll mál skulu yfirfarin á staðnum.

Grundynd, astöðumynd og skýringar

*Reið, Pálsson*

Svanlaugur Sveinsson, kt. 250147-3099, Norðurbakki 21, 220 Hafnarfirði, sími 555-4032, svsv@internet.is

Dagsetn:  
maí 2017  
Mælikvæði:  
1:50