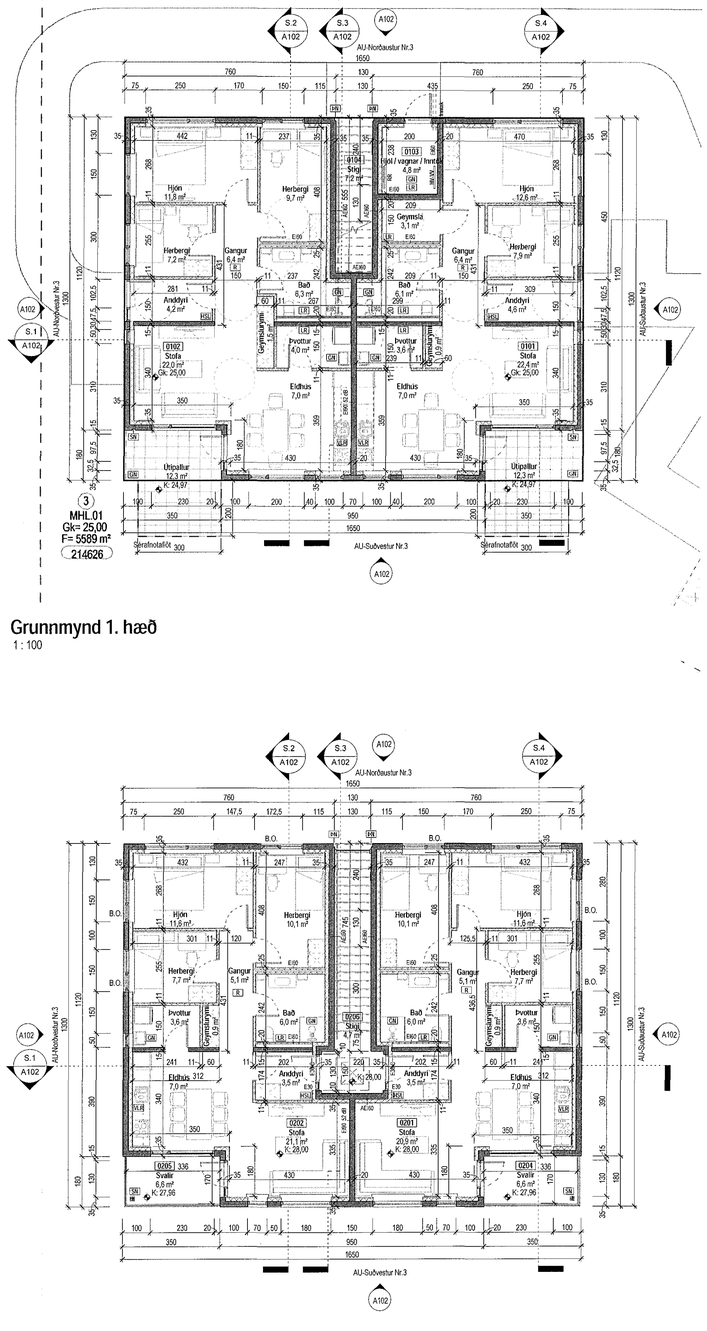

Grunnmynd 1. hæð
1 : 100

Grunnmynd 2. hæð
1 : 100

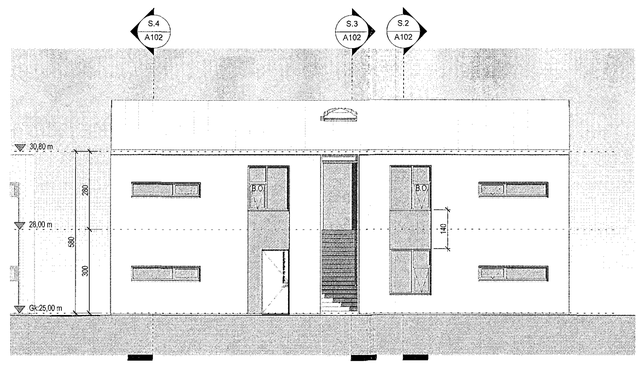

Norðaustur útlit
1 : 100

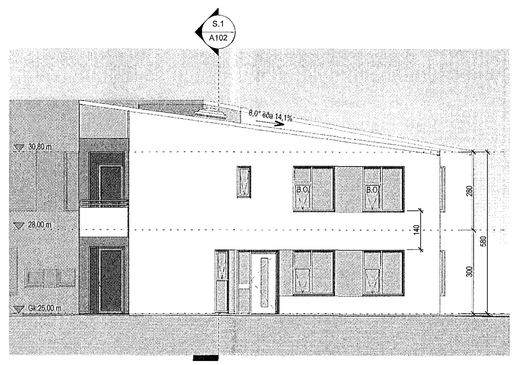

Suðaustur útlit
1 : 100

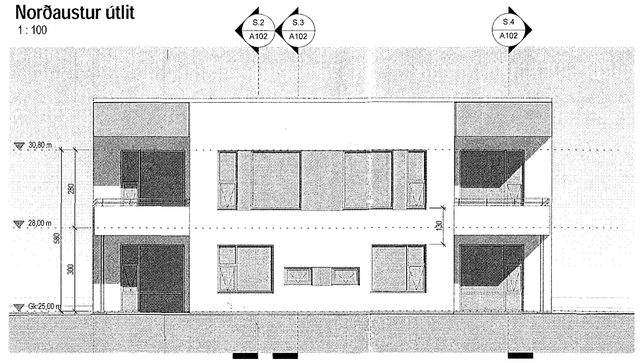

Suðvestur útlit
1 : 100

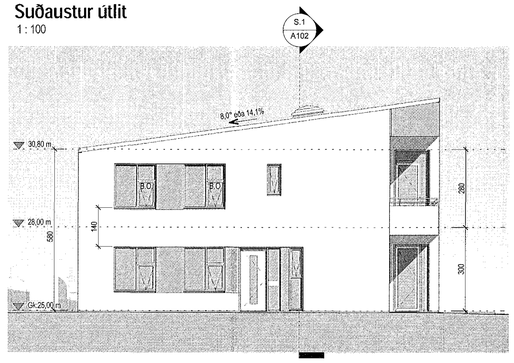

Norðvestur útlit
1 : 100

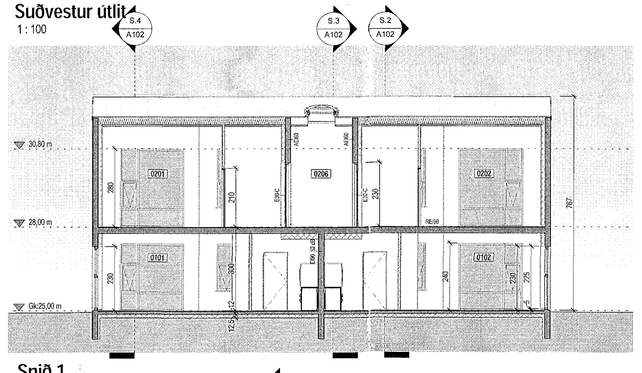

Snið 1
1 : 100

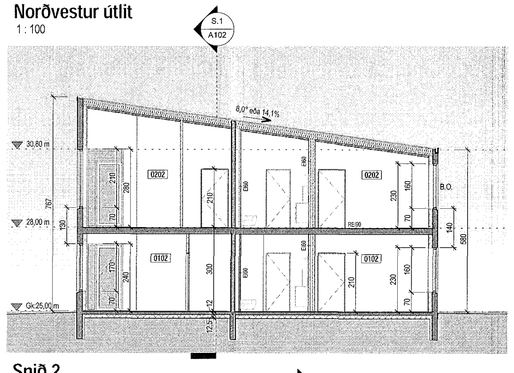

Snið 2
1 : 100

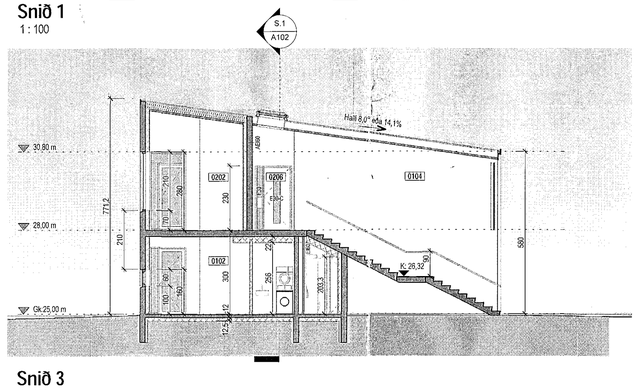

Snið 3
1 : 100

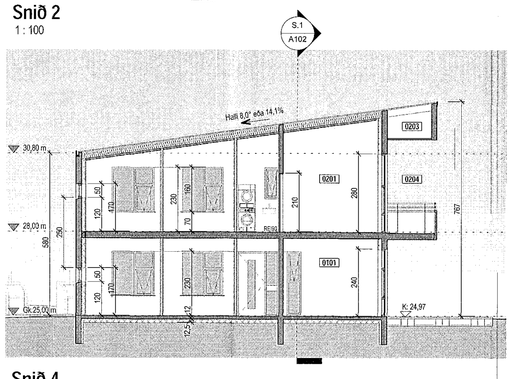

Snið 4
1 : 100

Tákn

GN	= Gólfniðurfall	Brunatáknn
bN	= Þakniðurfall	
SN	= Svalaniðurfall	Veggir og hæðaskil
LR	= Loftræsting	EI90
VLR	= Vélknúin loftræsting	EI90
PK	= Póstkassar	A-EI60
NL	= Neyðarljós	A-EI120
BO	= Björgunarop	REI60
R	= Reykskynjari	REI120
HSL	= Handslökkvitæki	A-REIM120
ÚT	= Merktur útgangur	
HV	= Hitaveita	Hurðir
VV	= Vatnsveita	EI30-CS
RR	= Ralmagnsveita	EI30-CS
ÚK	= Útikrani	EI60-CS
DS	= Dyrasími	
DS	= Dyrasími	Gluggar
EI30	= Feilistigi við björgunarop	EI30
	= Brunaslanga	
	= Stigleiðsla	
	= Stigleiðsla út	
	= Stjórnstöð brunaviðvörunarkerfis	
	= Inntak	
	= Bílastæði fyrir fatlaða	

Samþykkt þann
31. maí 2017
Byggingafulltrúinn í Hafnarfirði

BRUNAHÖNNUN
20 ára reynsla

Digitally signed by Gunnar H Kristjansson
DN: cn=Gunnar H Kristjansson, gn=Gunnar H Kristjansson, c=Iceland, l=IS, o=Brunahonnun slf, e=gunnarbrenn@gmail.com
Reason: I have reviewed this document
Location:
Date: 2017-06-20 10:52Z

Útg.	Dags.	Lýsing	Nafn

Frostrós hönnun og þróun ehf.
Hlíðasmári 19 - 2.hæð , 201 Kópavogur , Ísland
GSM: 896.4616
Kt. 650913-1080 email: ragnar.ifr@gmail.com

Stuðlaskarð 1-7
Hafnarfjörður

Landnúmer: 214626	Staðgr.: 1400-1-56600010
Fjölbýlishús	

Nr.3-Mhl.02 Grunnmynd, útlit og snið

Aðaluppdrættir

Hönnun:	RM	Verknúmer:	1608IF
Verkefnastjóri:	RM	Mælikvarði:	1 : 100
Teiknað:	RM,HGR	Dagsetning:	13.02.2017
Yfirfarið:	RM	Blað:	Útgáfa:
Samþykkt: Ragnar Magnússon Kt. 190162-2229		A102	

Copyright © Frostrós hönnun og þróun ehf. „Höfundur áskilur sér allan rétt á teikningum - Fjölföldun er háð skriflegu samþykki

Prentað: 29.05.2017
Vistað: 20.6.2017 19:27:57
Skrá: E:\Werkefni\1608IF-Stuðlaskarð 1-7 Haf\1608IF-Stuðlaskarð 1-7 Haf_lorena@krark.is.rvt