


## Grunnmynd 1. hæð
1 : 100

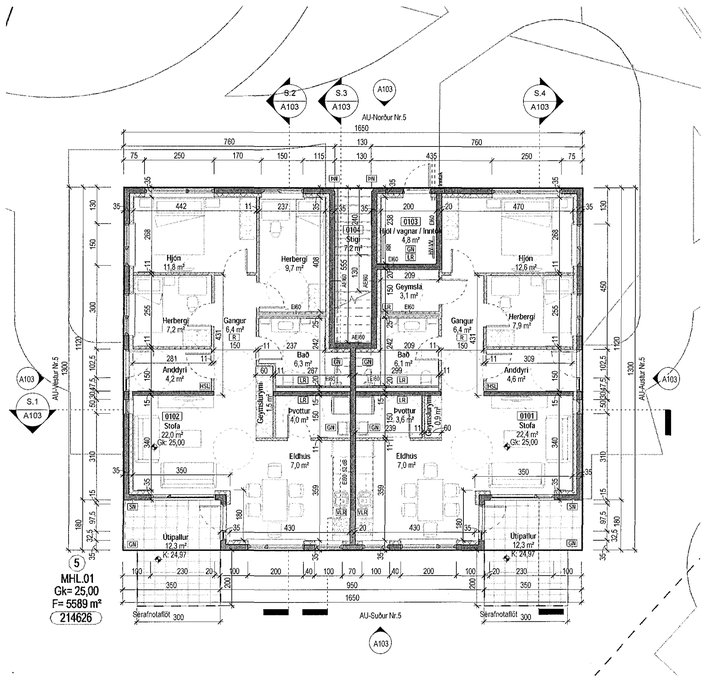


## Grunnmynd 2. hæð
1 : 100




## Norður útlit
1 : 100

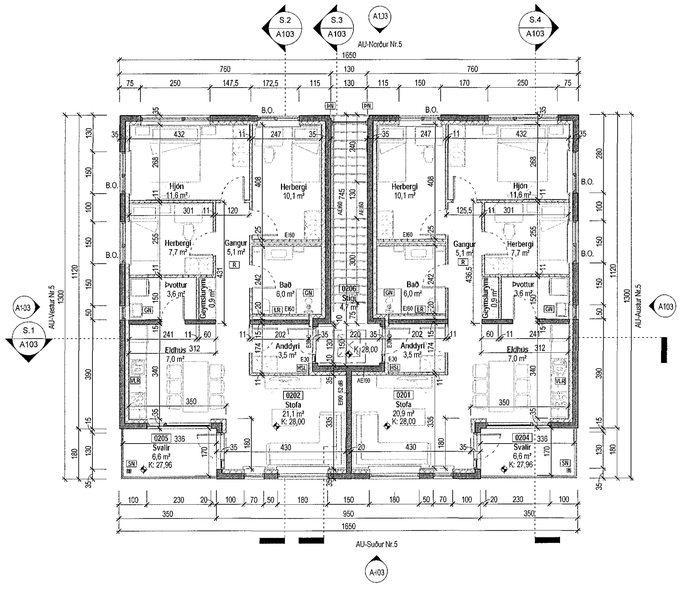


## Austur útlit
1 : 100

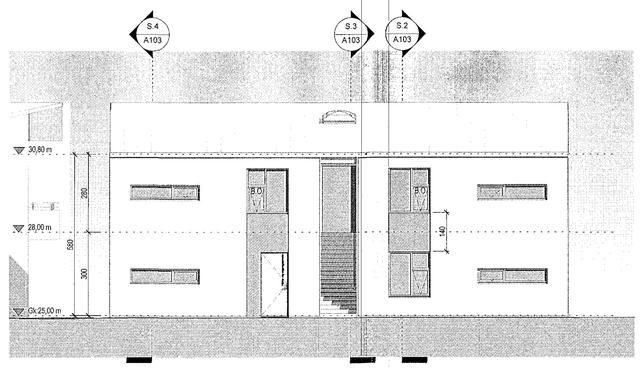


## Suður útlit
1 : 100

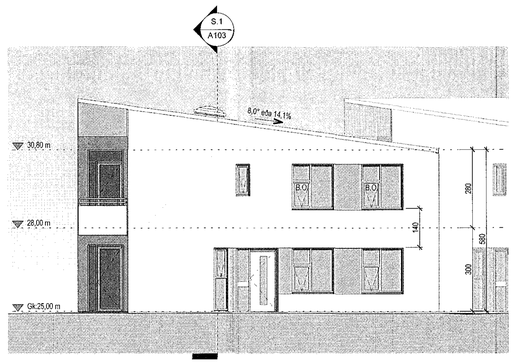


## Vestur útlit
1 : 100

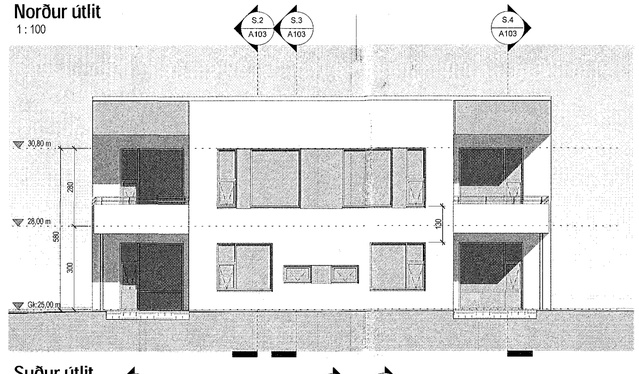


## Snið 1
1 : 100

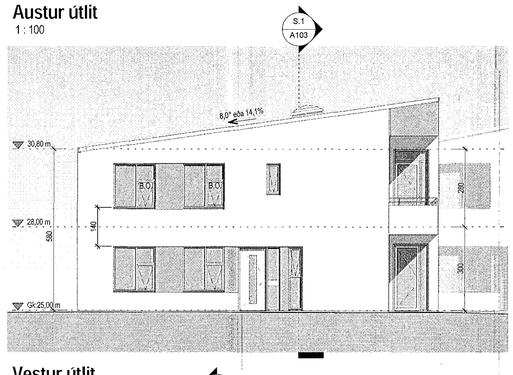


## Snið 2
1 : 100

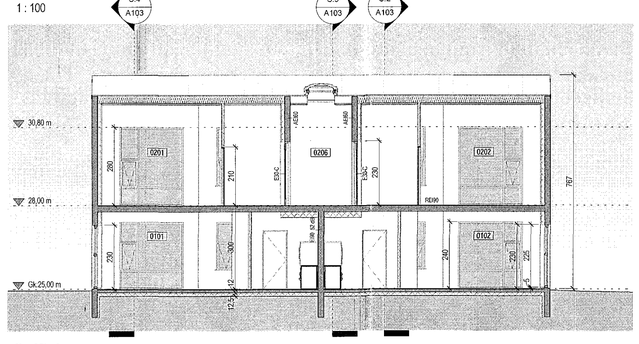


## Snið 3
1 : 100

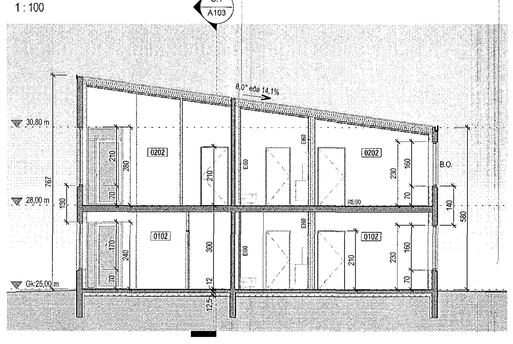


## Snið 4
1 : 100

Sampykkt þann
31. maí 2017
Byggingafulltrúinn í Hafnarfirði
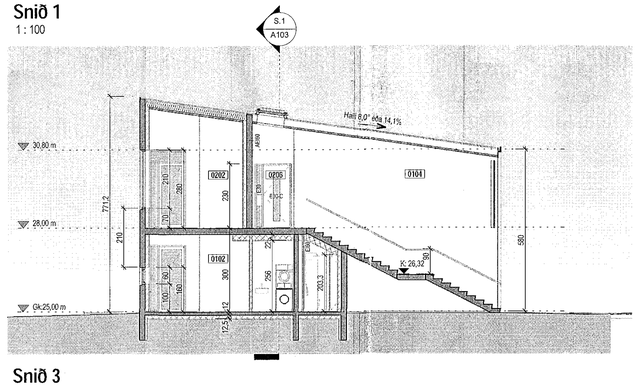
## Tákn

| | | | |
|---|---|---|---|
| GN | = Gólfniðurfall | Brunatákn | |
| bN | = Þakniðurfall | | |
| SN | = Svalaniðurfall | Veggir og hurðaskil | |
| LR | = Loftræsting | EI60 | |
| VLR | = Veikinúm loftræsting | EI90 | |
| PK | = Póstkassar | A-EI60 | |
| NL | = Neyðarljós | A-EI120 | |
| BO | = Björgunarop | REI60 | |
| R | = Reykskynjari | REI120 | |
| HSL | = Handslökkvitæki | A-REIM120 | |
| UT | = Merktur útgangur | | |
| HV | = Hitaveita | Hurðir | |
| VV | = Vatnsveita | EI30-CS | |
| RR | = Rafmagnsveita | EI30-CS | |
| ÚK | = Útkoma | EI60-CS | |
| DS | = Dyrasími | Gluggar | |
| | = Dyrasími | EI30 | |
| BO | = Fellistigi við björgunarop | | |
| | = Brunaslanga | | |
| | = Stigleiðsla | | |
| | = Stigleiðsla út | | |
| | = Stjórnstöð brunaviðvörunarkerfis | | |
| | = Inntak | | |
| | = Bílastæði fyrir fatlaða | | |

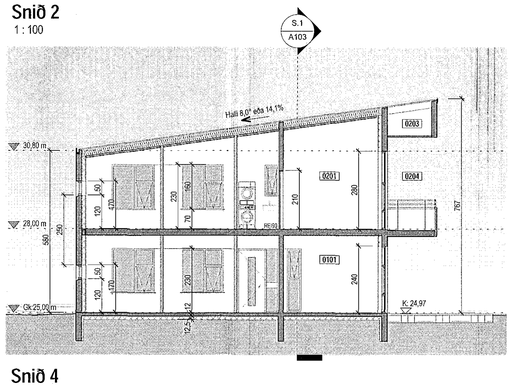Digitally signed by Gunnar H Kristjansson
DN: cn=Gunnar H Kristjansson gn=Gunnar H Kristjansson c=Iceland l=IS o=Brunahonnun slf e=gunnarbruni@gmail.com
Reason: I have reviewed this document
Location:
Date: 2017-06-20 10:53:2

| Útg. | Dags. | Lýsing | Nafn |
|---|---|---|---|

N

1:100 0 1 2 3 4 5 m


Frostrós hönnun og þróun ehf.
Hlíðasmári 19 - 2.hæð. 201 Kópavogur . Ísland
GSM: 896.4616
Kt. 650913-1080 email: ragnarJR@gmail.com


# Stuðlaskarð 1-7
## Hafnarfjörður

| | | | |
|---|---|---|---|
| Landnúmer: | 214626 | Staðgr.: | 1400-1-56600010 |
| Fjölbýlishús | | | |

## Nr.5-Mhl.03 Grunnmynd, útlit og snið

Aðaluppdrættir

| | | | |
|---|---|---|---|
| Hönnun: | RM | Verknúmer: | 16086IF |
| Verkefnastjóri: | RM | Mælikvarði: | 1 : 100 |
| Teiknað: | RM.HGR | Dagsetning: | 13.02.2017 |
| Yfirfarið: | RM | Blað: | Útgáfa: |
| Samþykkt: Ragnar Magnússon Kt. 190162-2229 | | A103 | |


Copyright © Frostrós hönnun og þróun ehf. „Höfundur áskilur sér allan rétt á teikningum - Fjölföldun er háð skriflegu samþykki


Prnt: 29.05.2017
Save: 20.6.2017 10:26:18
Skrá: E:\Verkefni\16086IF-Stuðlaskarð 1-7 Hafn\16086IF-Stuðlaskarð 1-7 Haf_lorenna@krark.is.rvt