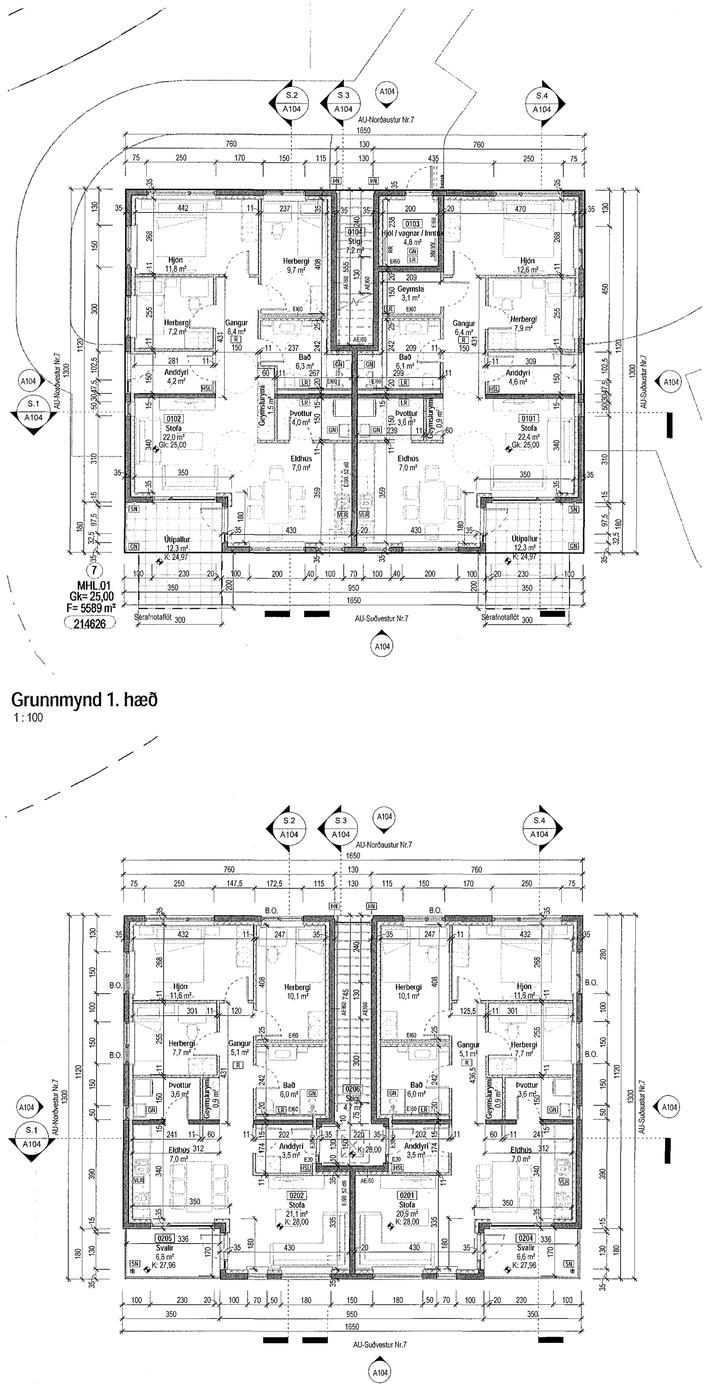

Grunnmynd 1. hæð
1 : 100

Grunnmynd 2. hæð
1 : 100

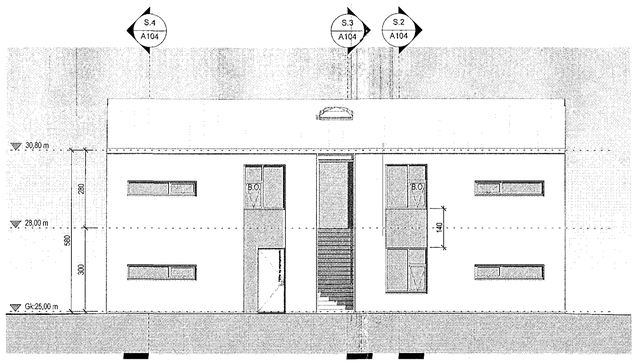

Norðaustur útlit
1 : 100

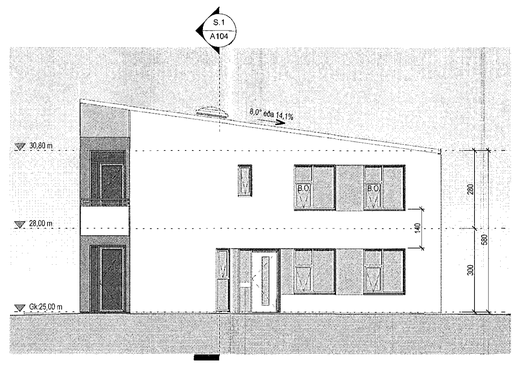

Suðaustur útlit
1 : 100

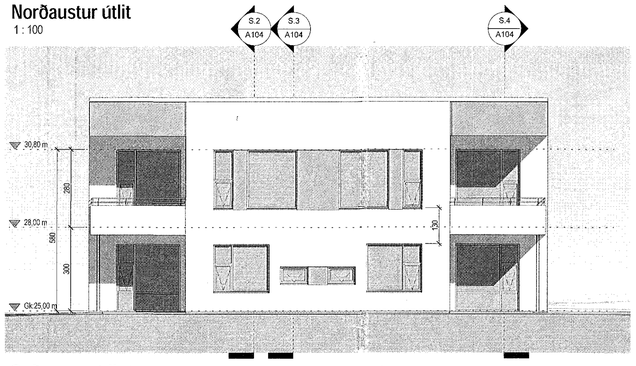

Suðvestur útlit
1 : 100

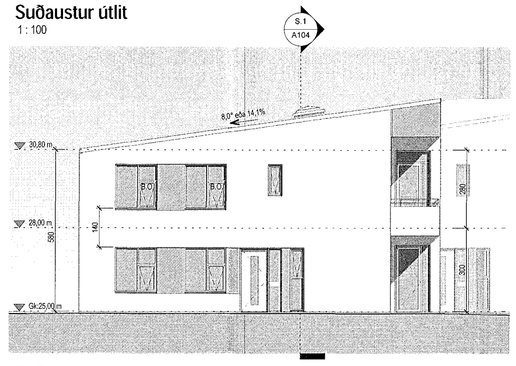

Suðvestur útlit
1 : 100

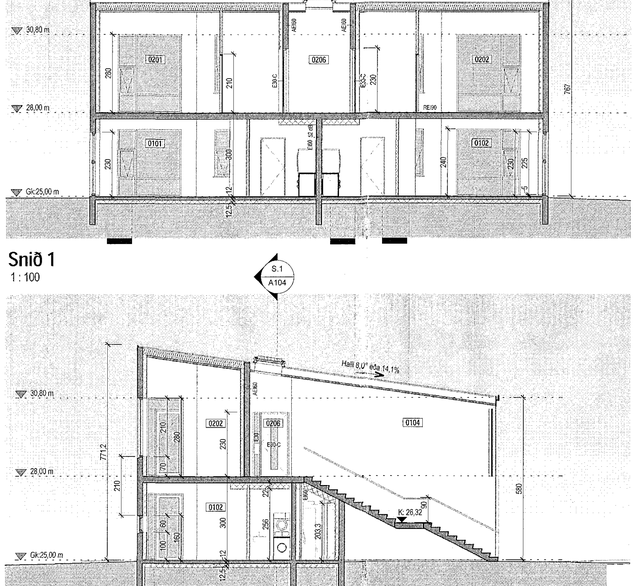

Snið 1
1 : 100

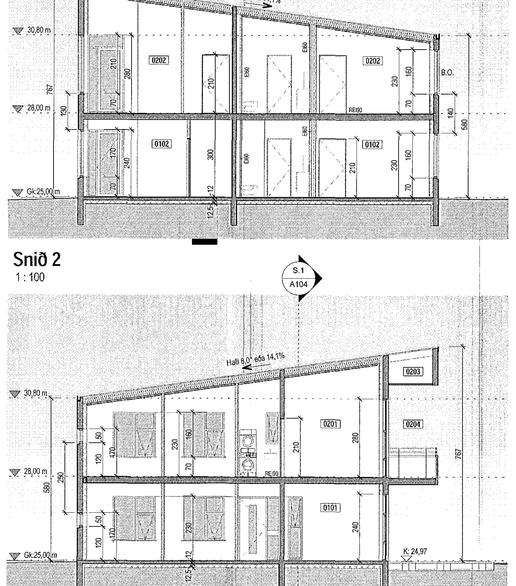

Snið 2
1 : 100

Snið 3
1 : 100

Snið 4
1 : 100

Samþykkt þann
31. maí 2017
Byggingafulltrúinn í Hafnarfirði

Tákn

GN	= Göltniðurfall		Brunatákn
INN	= Inntaksniðurfall		
SN	= Svalaniðurfall		Veggir og hæðaskil
LR	= Loftræsting		EI60
VLR	= Viðbrúnn loftræsting		EI90
PK	= Póstkassar		A-EI60
NL	= Neyðarljós		A-EI120
BO	= Björgunarop		REI60
R	= Reykskynjari		REI120
HSL	= Handslökkvitæki		A-REIM120
ÚT	= Merktur útgangur		
HV	= Hitaveita		
VV	= Vatnsveita		Hurðir
RR	= Rafmagnsveita		EI30-CS
ÚK	= Útikrani		EI30-CS
DS	= Dyrasími		EI60-CS
DS BO	= Dyrasími = Fellistigi við björgunarop		Gluggar E30
	= Brunaslanga		
	= Sligleiðsla		
	= Sligleiðsla út		
	= Stjórnstöð brunaviðvörunarkerfis		
	= Inntak		
	= Bílastæði fyrir fatlaða		

Digitally signed by Gunnar H Kristjansson
DN: cn=Gunnar H Kristjansson gn=Gunnar H Kristjansson c=Iceland l=IS
o=Brunahonnun ehf
e=gunnarbruni@gmail.com
Reason: I have reviewed this document
Location:
Date: 2017-06-20 10:54:2

Útg.	Dags.	Lýsing	Nafn

1:100 0 1 2 3 4 5 m

Frostrós hönnun og þróun ehf.
Hlíðasmári 19 - 2.hæð , 201 Kópavogur , Ísland
GSM: 896.4616
Kt. 650913-1080 email: ragnar.ifr@gmail.com

Stuðlaskarð 1-7
Hafnarfjörður

Landnúmer: 214626		Staðgr.: 1400-1-56600010	
Fjölbýlishús			
Nr.7-Mhl.04 Grunnmynd, útlit og snið			
Aðaluppdrættir			
Hönnun:	RM	Verknúmer:	16086IF
Verkefnastjóri:	RM	Mælikvarði:	1 : 100
Teiknað:	RM.HGR	Dagsetning:	13.02.2017
Yfirfarið:	RM	Blað:	Útgáfa:
Samþykkt: Ragnar Magnússon Kt. 190162-2229		A104	

Fjölbýlishúsið er hað skilfegra samþykki - Fjölbýlum er hað skilfegra samþykki - „Hönnuður áskilur sér allan rétt á teikningum
Copyright © Frostrós hönnun og þróun ehf. - „Hönnuður áskilur sér allan rétt á teikningum

Plan: 20.05.2017
Save: 20.6.2017 10:28:41
Skrá: E:\Verkefni\16086IF-Stuðlaskarð 1-7 Haf\16086IF-Stuðlaskarð 1-7 Hef_lorena@krark.is.rvt