
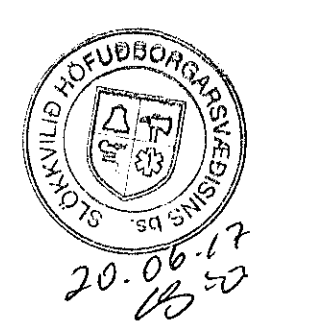
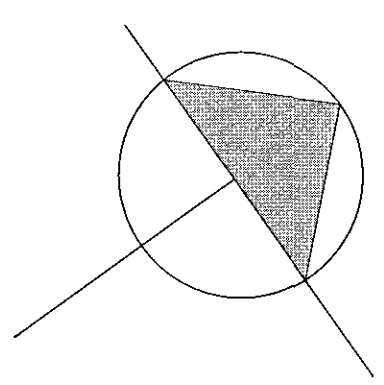
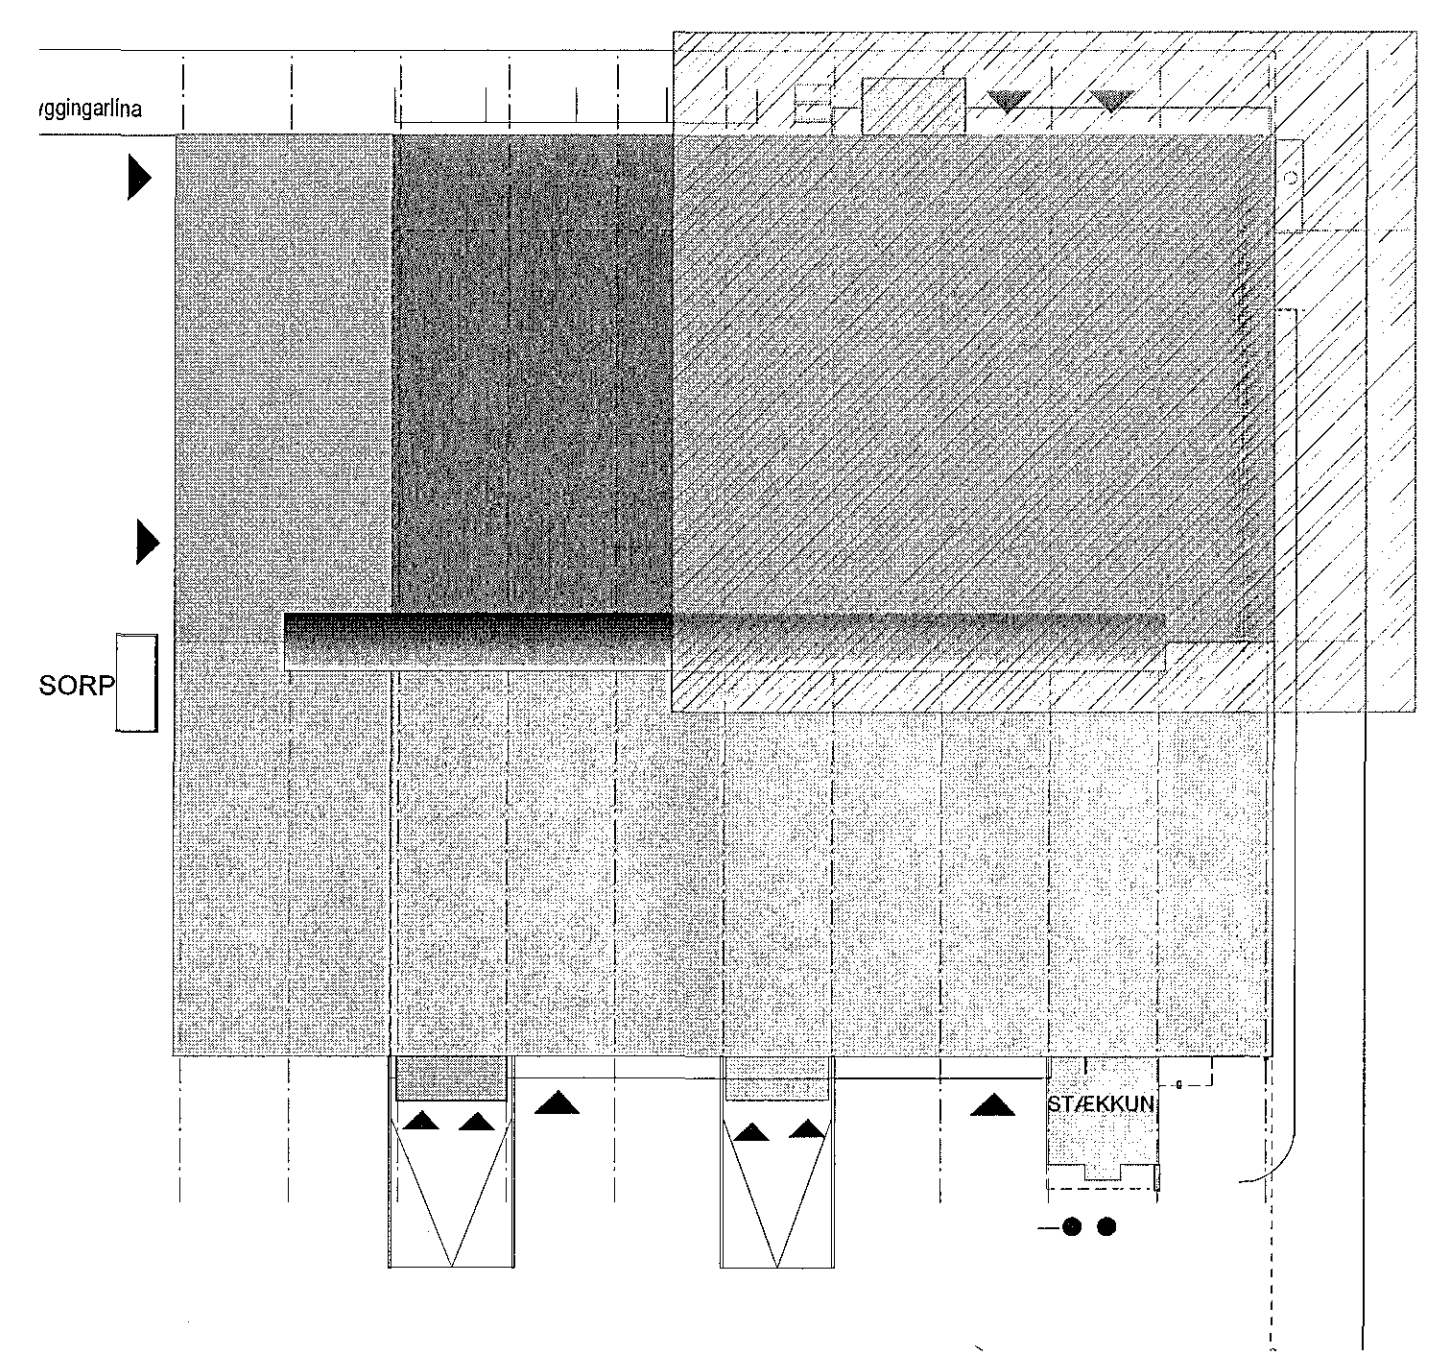


Samþykkt þann
28. júní 2017
Byggingaálfuráinn (X) firði

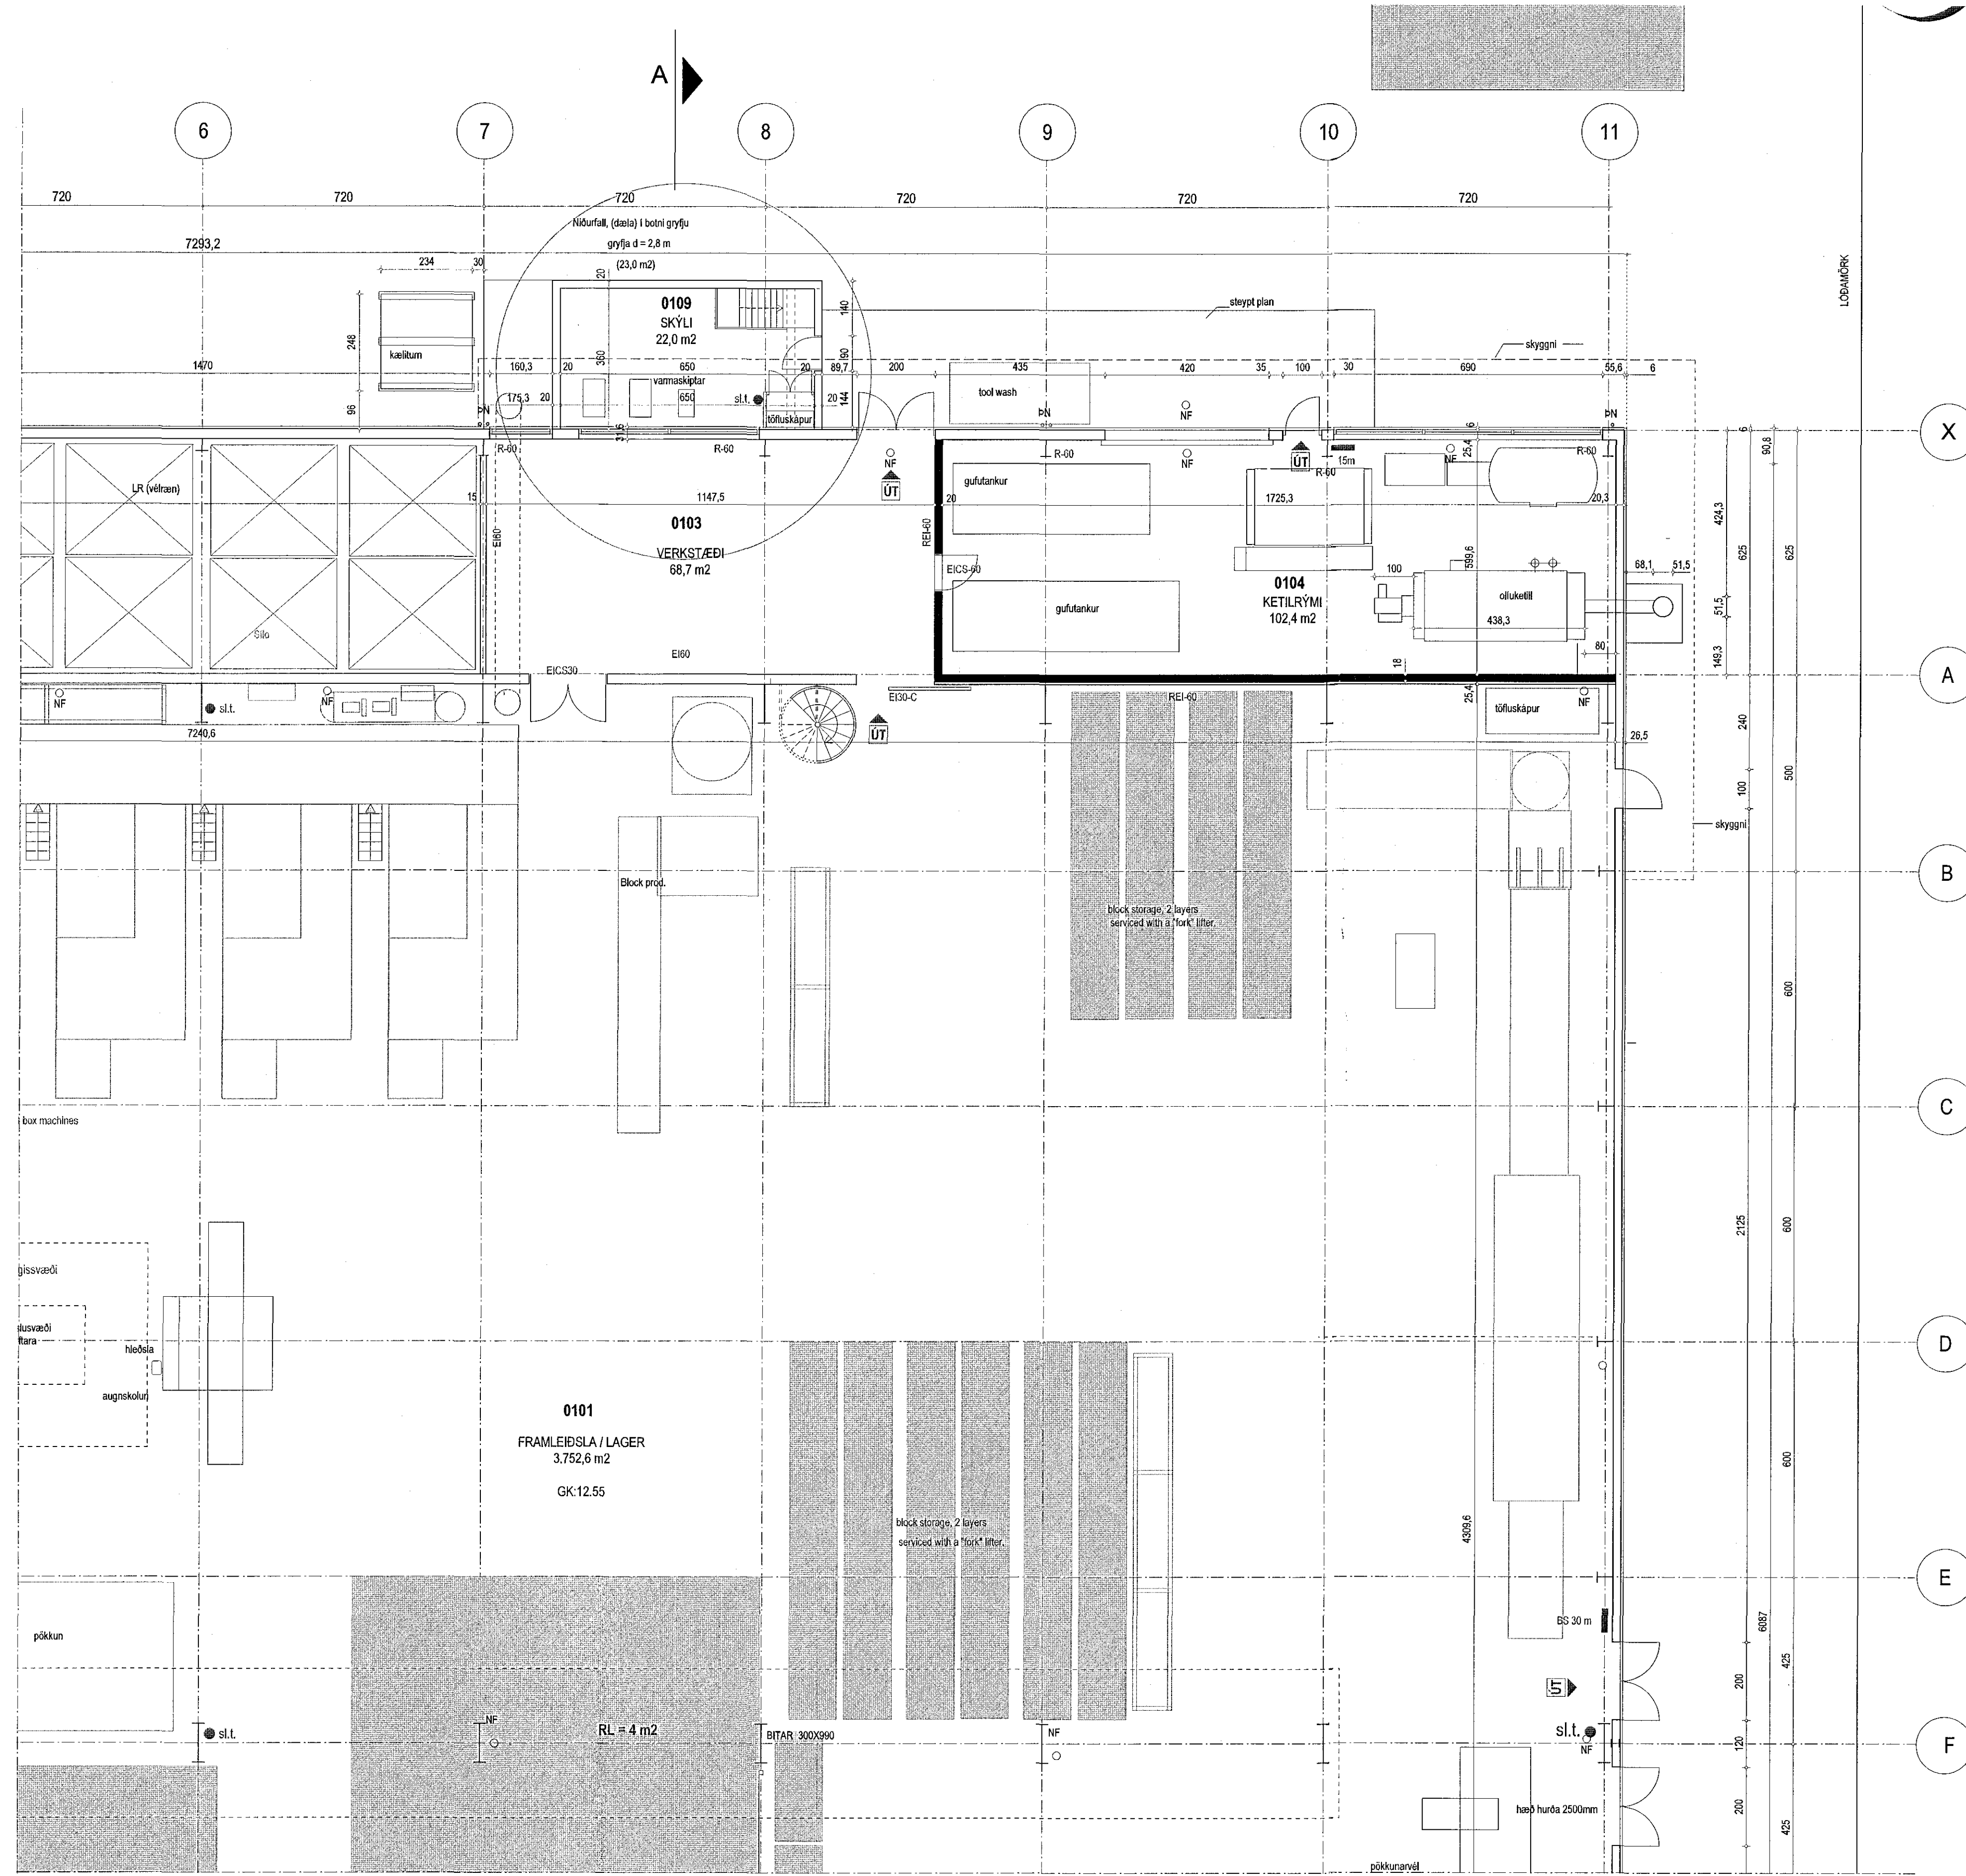

Digitally signed by
Gunnar H. Kristjánsson
DN: cn=Gunnar H.
Kristjánsson, o=Gunnar
H. Kristjánsson, ou=Byggingaálfuráinn, email=gunnar@byggingaalfurinn.is, c=IS
Reason: I have
reviewed this document
Location:
Date: 2017-05-26
14:21Z

TEMPRA ÍSHELLA 8, 220 HAFNARFIRÐI	
skilgreining	no 1.2
grunnmynd 1. hæð	kvartil 1:100
dagur	breytt.
25. maí 2017	
teiknistofa GINGI	Móttun 1, 460 Táknaflóttur gingi1@simnet.is
arkitektar listi gumlaugur tjóm jónsson	hl. 110254-3349 síni. 6976984

Gunnar H. Kristjánsson