
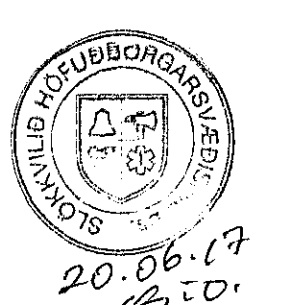
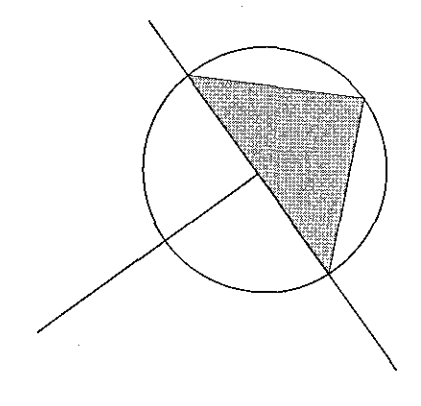
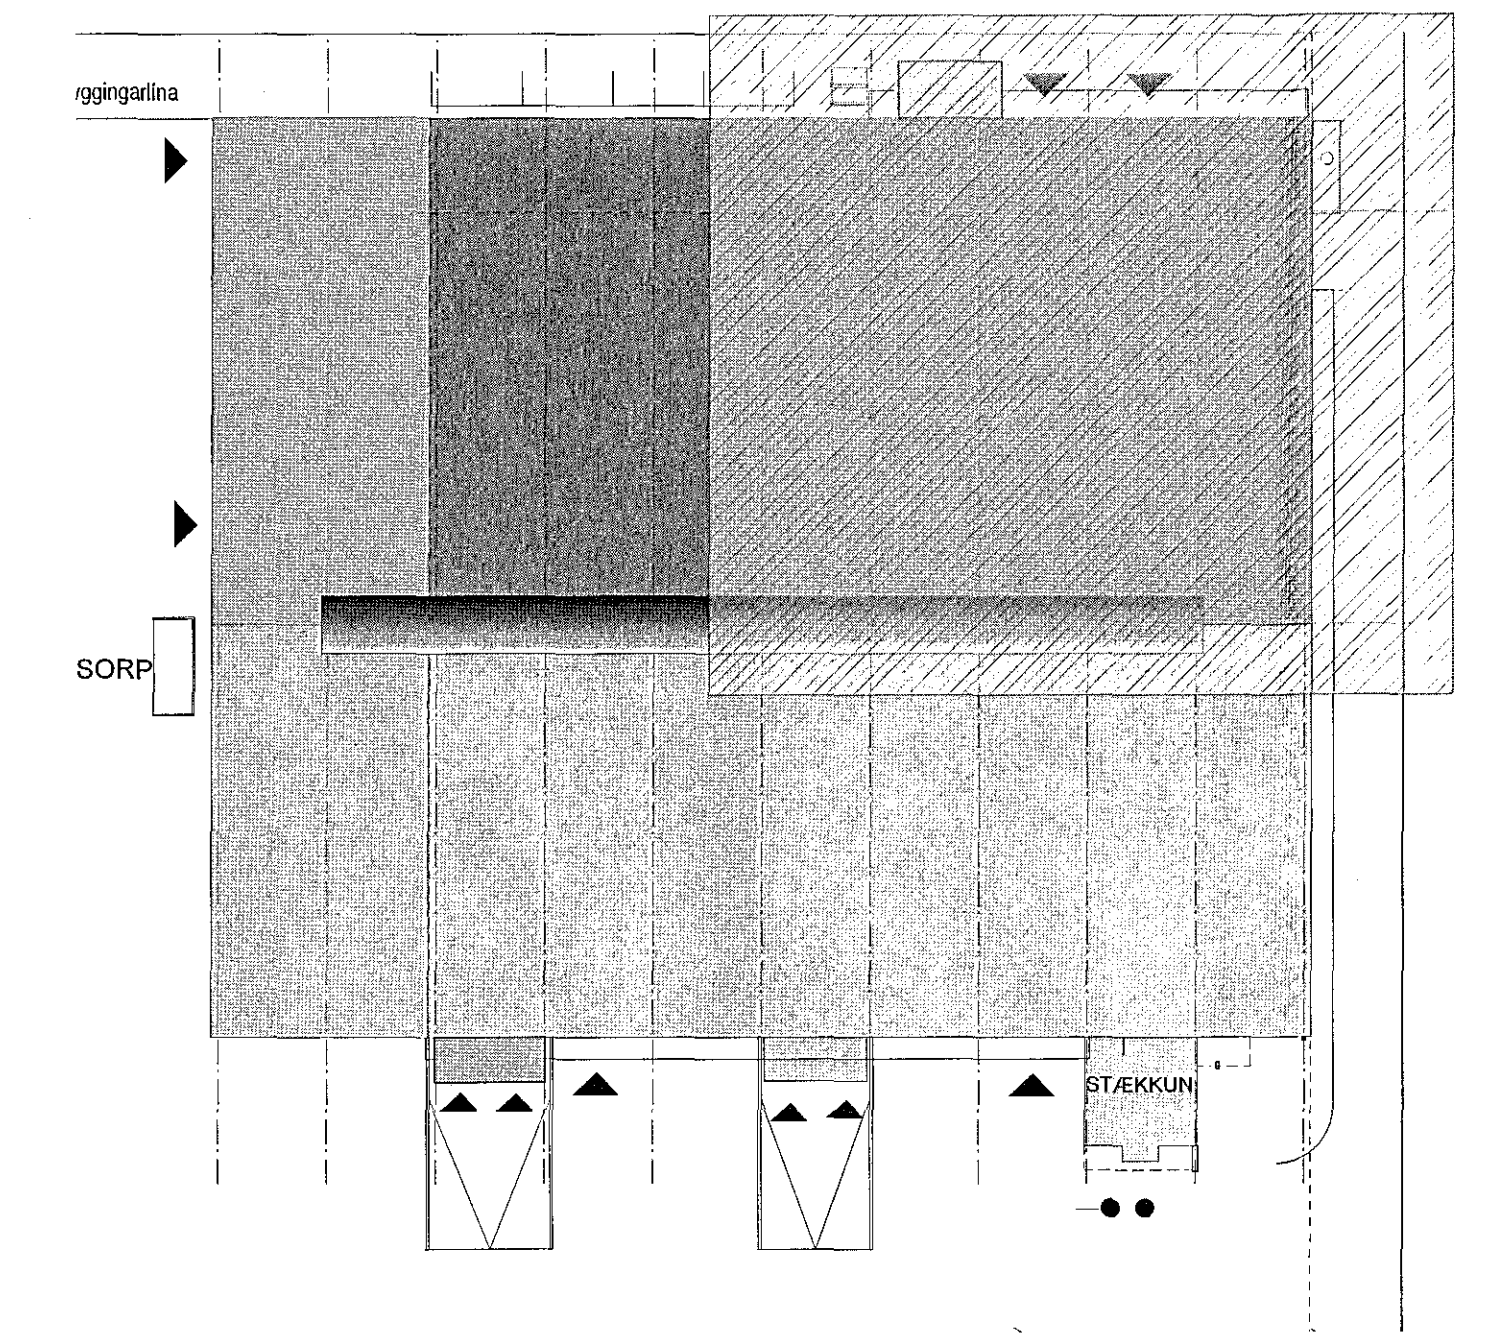


Samþykkt þann
28. júní 2017
Byggingafulltrúinn í HAFNARFIRDI

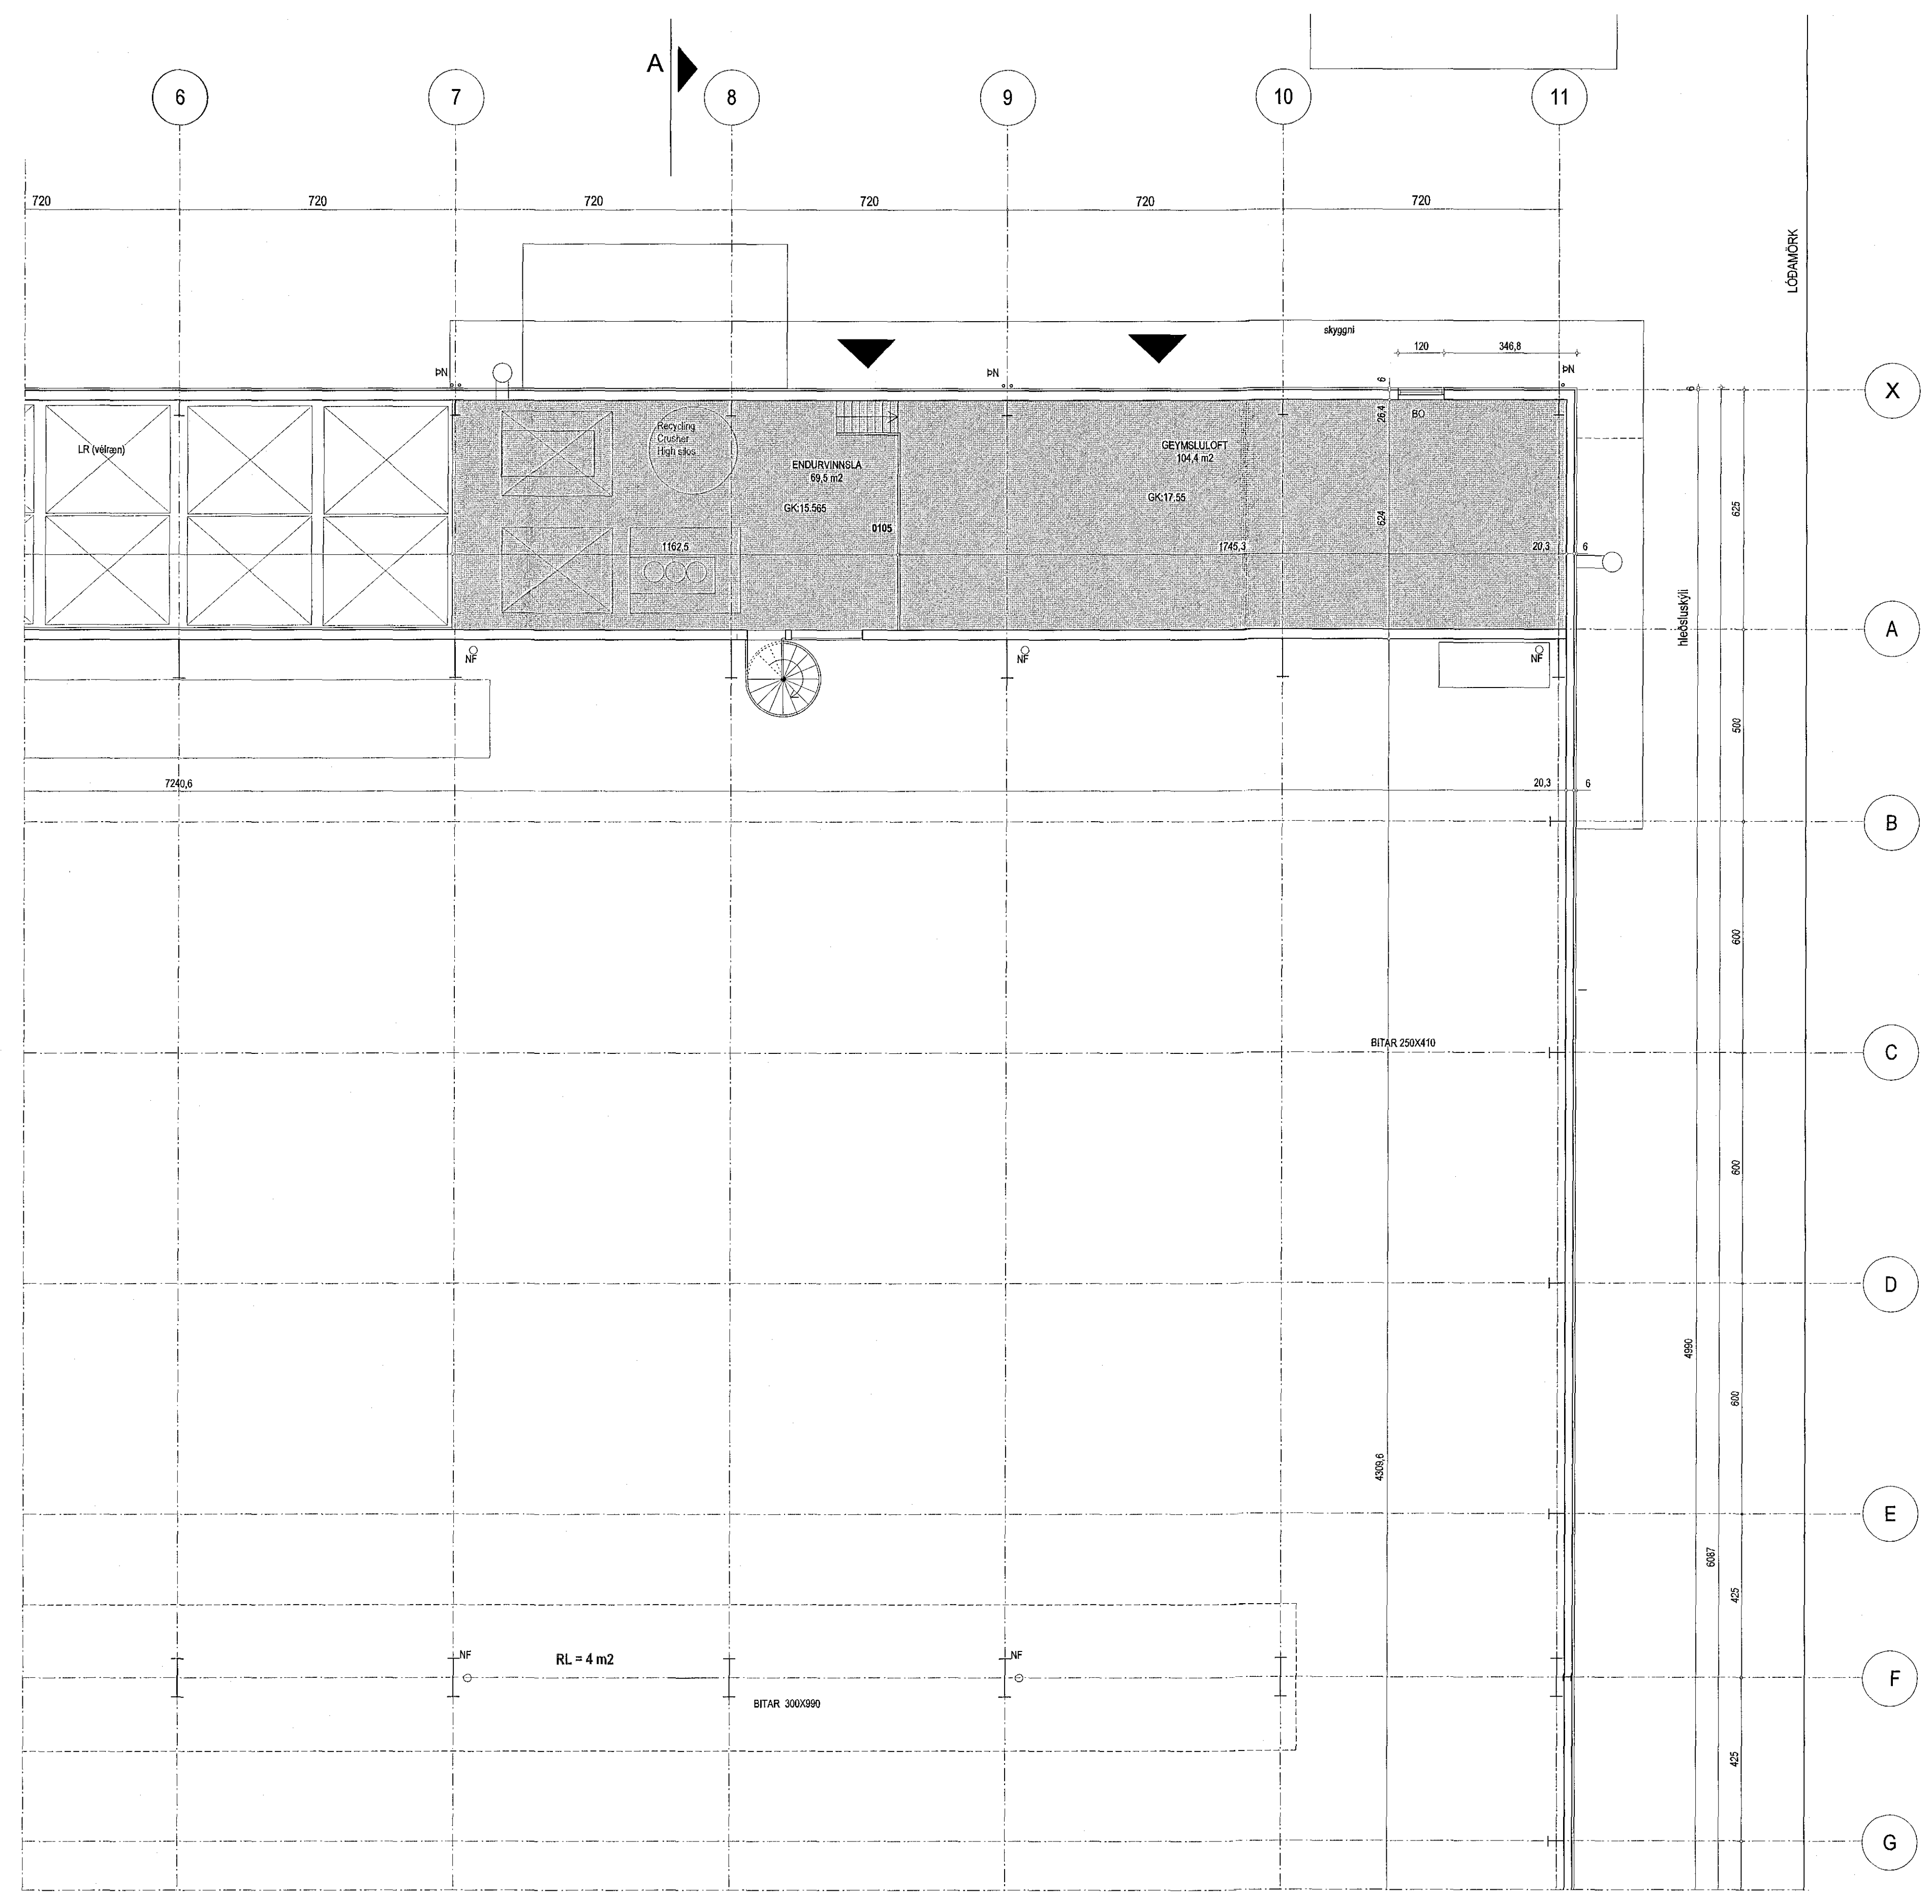

Digitally signed by Gunnar H. Kristjánsson DN: cn=Gunnar H. Kristjánsson, o=Reykjavík, ou=Byggingarstjórnun, email=gunnar@byggingarstjornun.is

BRUNAHÖNNUN
20
Reykjavík

Reason: I have reviewed this document
Location:
Date: 2017-05-28 14:24Z

TEMPRA (SHELLA 8, 220 HAFNARFIRDI)	
aðaltekning	no 1.6
grunnmynd 2. hæð	kvartó 1:100
dags. 25. maí 2017	breytt:
teiknistofa GINGI	Mólin 1, 450 Tölvaþingur gingi11@bingi.is
arkitektar félag Gunnlaugur Björn Jónsson	HL 110254-3349 sími: 6979894

Gunnlaugur Björn Jónsson