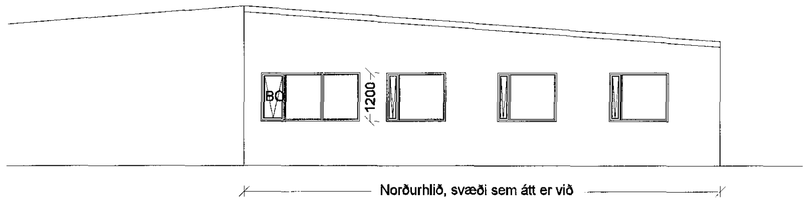

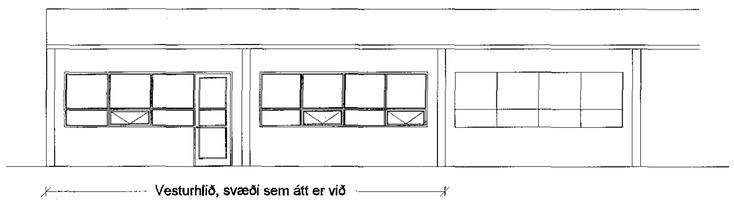

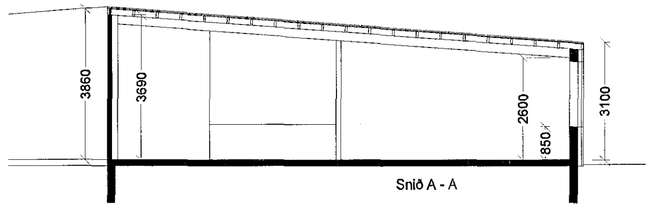

Samþykkt þann
05. júlí 2017
Byggingarfulltrúi ..... Hafnarfirði

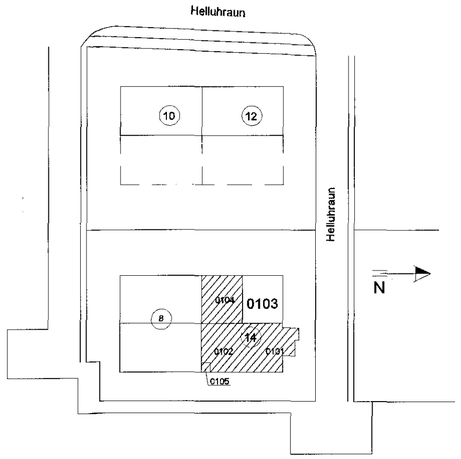

Afstöðumynd

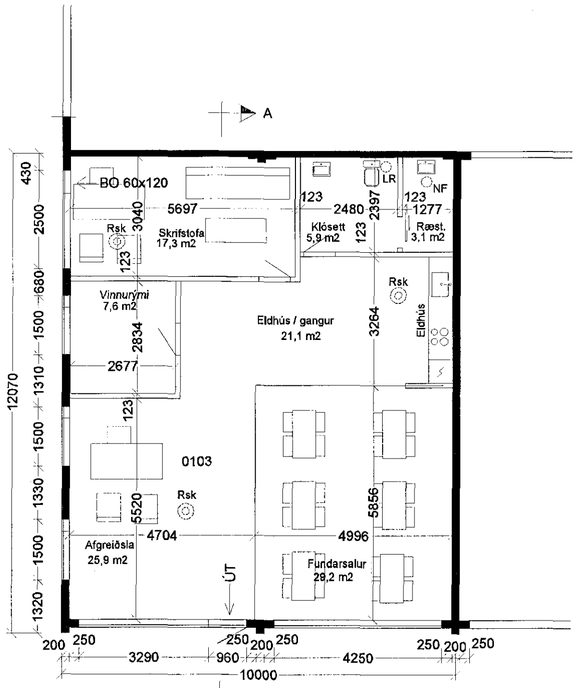

Grunnmynd

Skráningartafla:	Helluhraun 14				Skrásetjari:	Svanlaugur Sveinsson											
Landnúmer:	120827				Kennitala:	250147 3099											
Matshlutanúmer:	01				Útgáfa: 4.01b	Dags.:	3.5.2017										
Uppskipting og lýsing					Stærðir												
D0 Lóðun	D1 Rými hæð-róð	D2 Notkun texti	D3 Höfuð-flokkun	D4 Eignar-hald	D5 Bótinflótur m²	D5M Mínlótur m²	D6 Stigar m²	D7 Op m²	D8 Bruttóflótur m²	D9 Bruttóflótur sh < 1,8	D10a Salarhæð min	D10b Salarhæð max	D11 Brutto rúmmál m³	D12 Nettóflótur m²	D16 Birt flatarmál m²	Reknitala skiptarúmmáls	D17 Skipta-rúmmál m³
		Matshluti			502,5	0,0	0,0	0,0	502,5	0,0			1.849,2	461,3	497,6		1.592,796
		Botn											100,5				
	01	1. hæð			502,5	0,0	0,0	0,0	502,5	0,0			1.748,7	461,3	497,6		
A	0101	Verslun	N	0101	177,8				177,8		3,10	3,86	618,7	164,1	177,8	3,48	571,068
A	0102	Verslun	N	0102	78,2				78,2		3,10	3,86	272,1	70,2	78,2	3,48	244,296
A	0103	Skrifstofur	N	0103	120,8				120,8		3,10	3,86	420,4	111,4	120,8	3,48	387,672
A	0104	Iðnaður	N	0104	120,8				120,8		3,10	3,86	420,4	112,0	120,8	3,48	389,760
A	0105	Hitaklefi	T	X	4,9				4,9		3,10	3,86	17,1	3,6			

Athugasemdir

Sameignir sumra

Eignarhald

	Eignar-hald	Notkun texti	Birt flatarmál m²	Skiptarúmmál Sérreign m³	Sérreign og sameign m³
	0101	Verslun	177,8	571,068	571,068
	0102	Verslun	78,2	244,296	244,296
	0103	Skrifstofur	120,8	387,672	387,672
	0104	Iðnaður	120,8	389,760	389,760
		Alls	497,6	1.592,796	1.592,796

Skýringar.
Sótt er um breytingu úr iðnaðarrými í skrifstofurými.
Ekki er um neinar stærðarbreytingar að ræða.
NF = niðurfall
LR = loftræsting
Rsk = reykskynjari
BO = björgunarop

Helluhraun 14 (0103), Hafnarfjörður Landnr 107306,	Blaðst A2 1
Breyting úr iðnaðarrými í skrifstofurými	Dagsetn: des 2016
	Mælikvarði: 1 : 100

Svanlaugur Sveinsson, kt. 250147-3099, Norðurbakki 21, 220 Hafnarfirði, sími 555-4032, svsv@internet.is