


Lóð = 6967,5m²

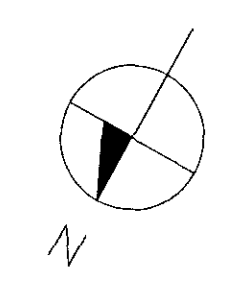


Óhreitt hraun.

Óhreitt hraun.


1

Geymslunými -- Hjóli og Vagnar.
Hús. Nr. 3

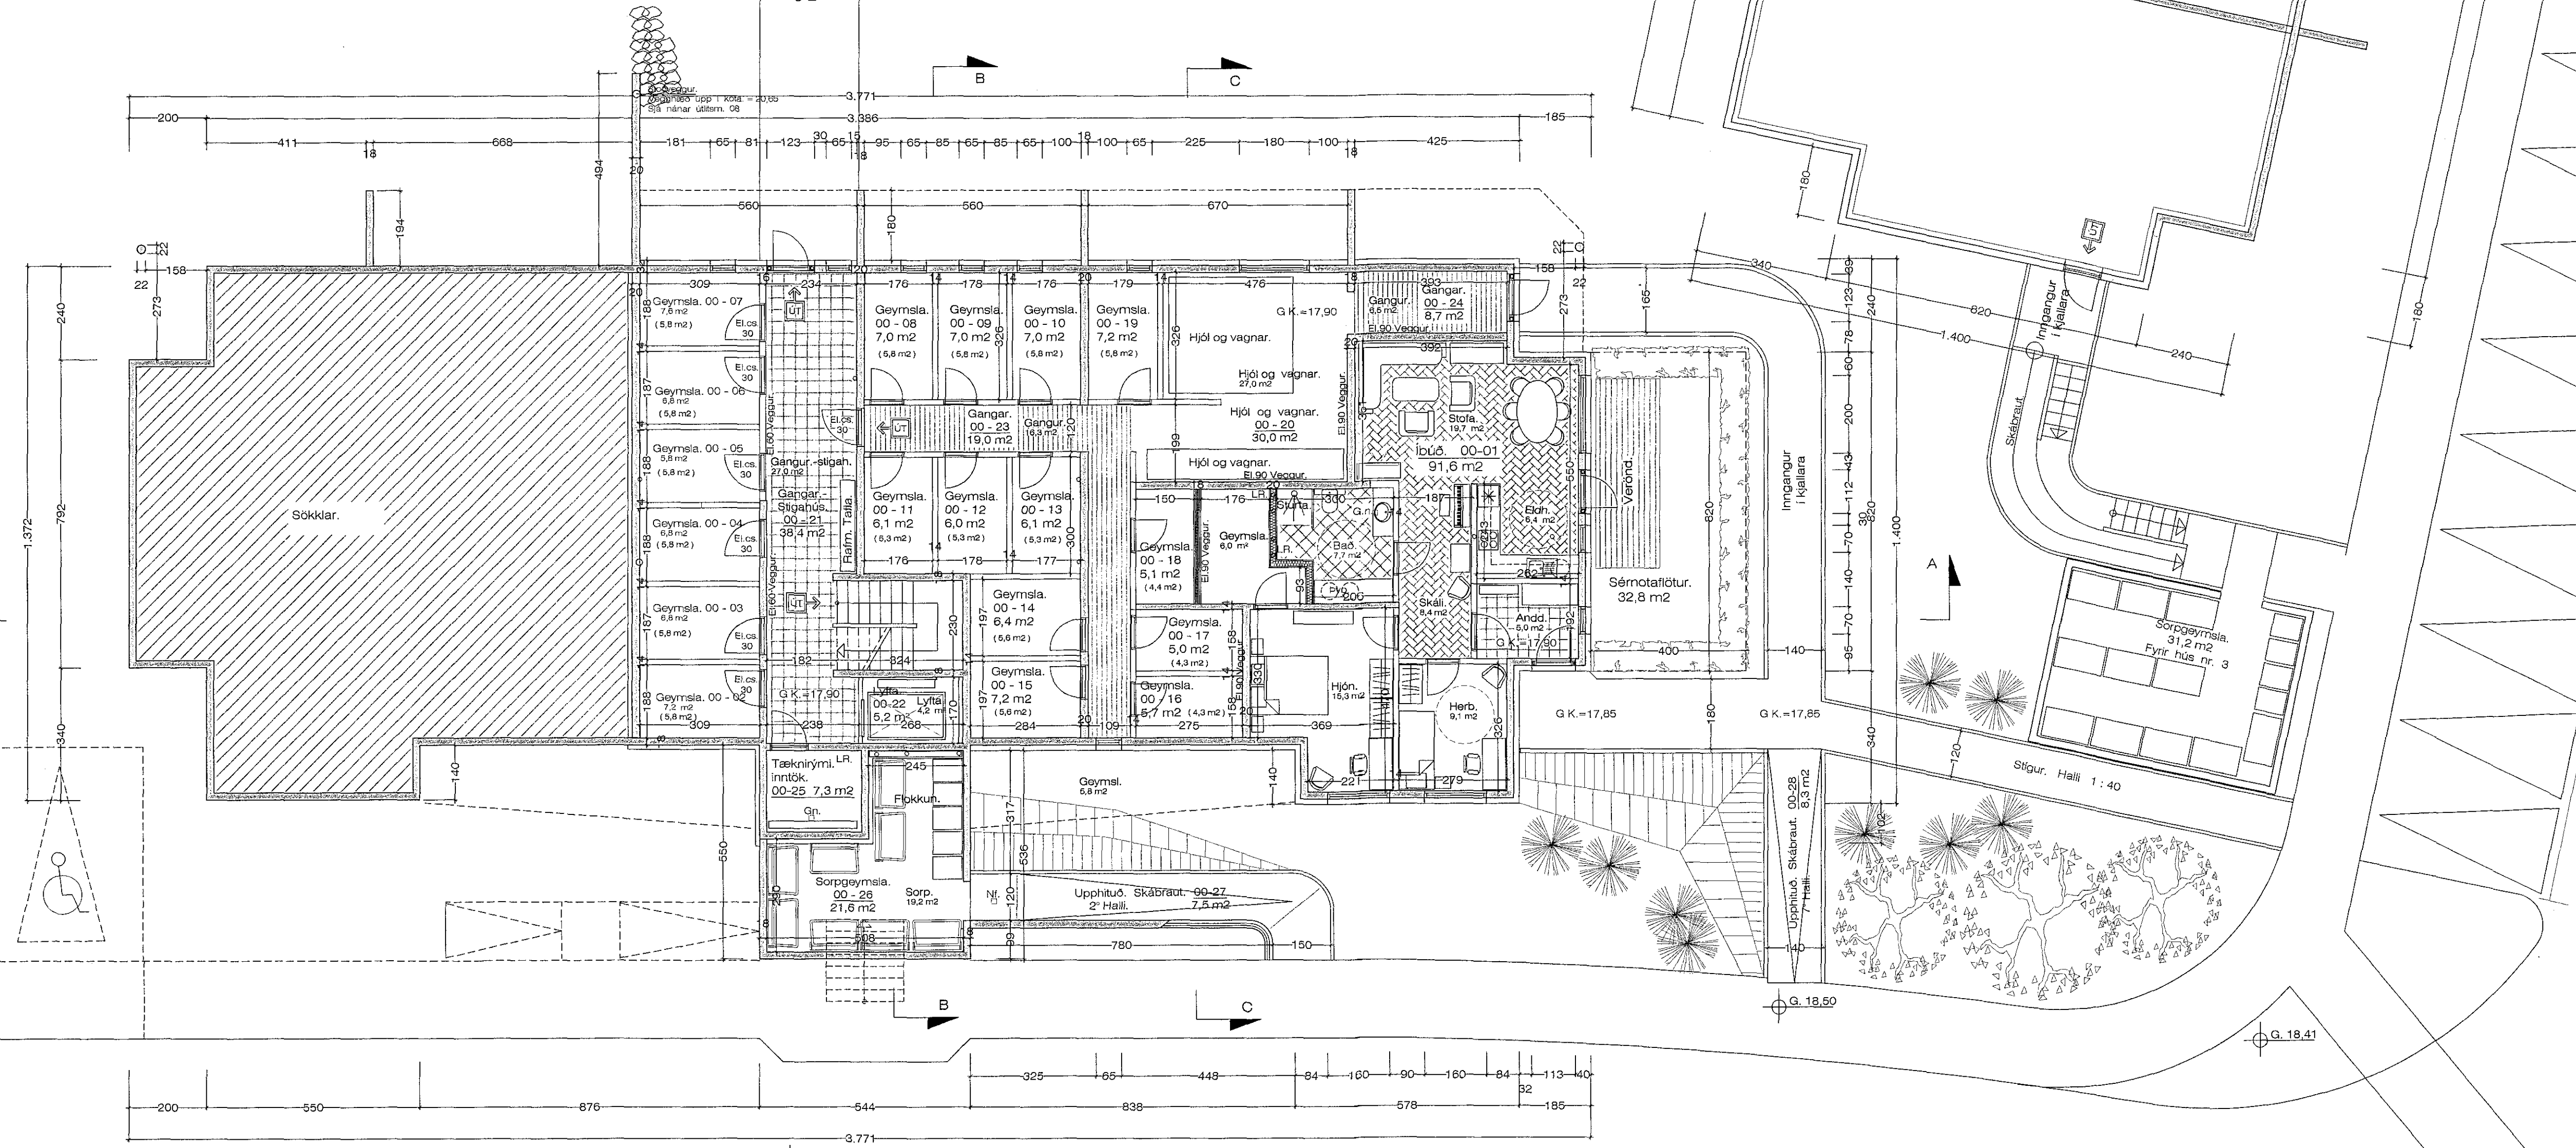

25 Bílastæði

Grunnmynd Kjallara. 1:100 Stærð. = 318,0m²

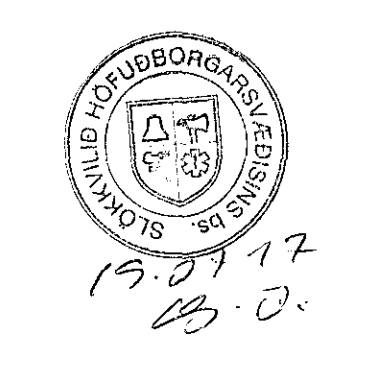

Breytt 16. 6. 2017
Breytt stítt fráfram við aðalíngang, setti tröppur í gangstítt báðu megin við íngangströppur, vegna laubarlegu á bílplani. Breytt kötum.
Breytt 30. 1. 2017
Breytt fírní á svölun og bett við sílu.

Einivellir 1 Hafnarfirði. Grunnmynd.

VERK. NR. 352 DAGS. 19. 7. 2016 MÁL. 1:100
TEIKN. NR. 02 BREYTT.

JÓN GUÐMUNDSSON ARKITEKT *Jón Guðmundsson* Jón-ark. @ íslandia.is
VINNUSTOFA SUDURLANDSBRÁUT 16 REYKJAVÍK SÍMI 552 5055

Einvellir 1 1904.dwg
13.7.2017 21:34
JonG