ESKIVELLIR 13 HAFNARFIRÐI.

Samþykkt þann
02. ágú. 2017
Byggingafulltrúinn í Hafnarfirði

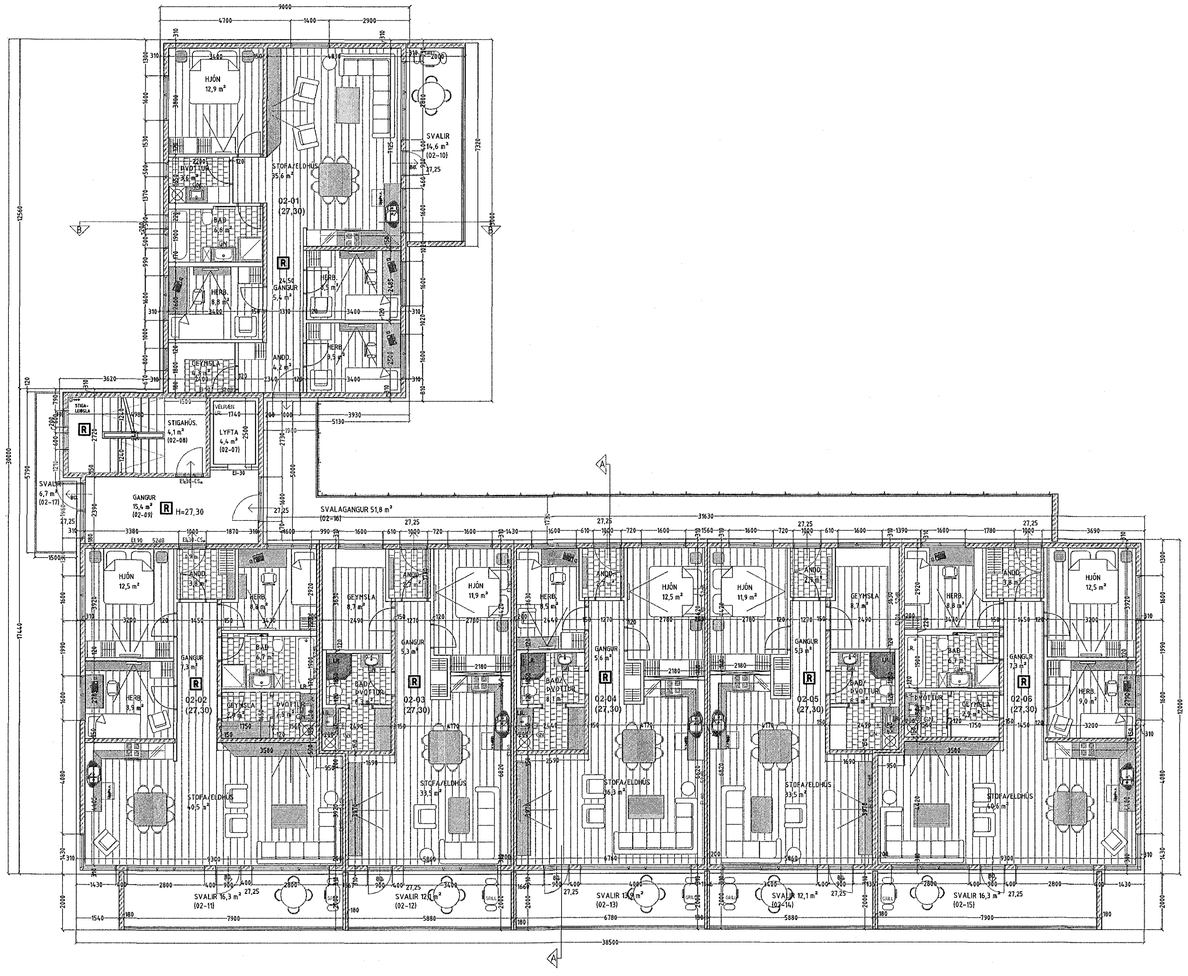

GRUNNMYND 2. HÆÐ. MKV. 1:100.

Breytingar:

Efni:	Dags.	Teikn.	Yfirf.:
Þakformi breytt í ágúst 2016, ný útf. gerir ráðfyrir sléttu þaki með "Sarnafil " lausn.	20-8-16	S.Þ.	
Bætt við steyptum burðarvegg í íbúðir 01,02,03,04,05-01, og þar fyrir neðan í kjallara. Inngyrðissstöðu upphvottavéla/eldhúsvaska breytt. Innbyrðis afstöðu þvottavéla/skolvaska breytt Hljóðeinangrun í svefnherb. íbúða: 0104, 0204, 0304, 0404 og 0504 aukin með klæðningu og einangrun.	24-3-15	S.Þ.	

Eskivellir 13 Hafnarfirði.

Landnúmer: 204197

Aðaluppdráttur. Númer. 2 af 10

Efni:	Grunnmynd 2 hæð.		
Mælikvarði:	1 : 100		
Frumstærð blaðs:	A1		
Teiknað:	Sig. Þ.	Verk nr:	00115
Yfirfarið:	V.Þ.S.	Teikn. nr:	102
Dagsetning útgáfu:	30-12-2014	Endursk:	20-09-2016

STH. teiknistofan ehf.
Strandgötu 11.
220 Hafnarfirði.
kt. 510298-2769.
Sími 5651510.
teiknistofan@simnet.is.

Áritun aðalhönnuðar.
SÓA 17 Gnb

Sigurður Þorvarðarson byggingafræðingur bfl. kt. 141250-4189.