
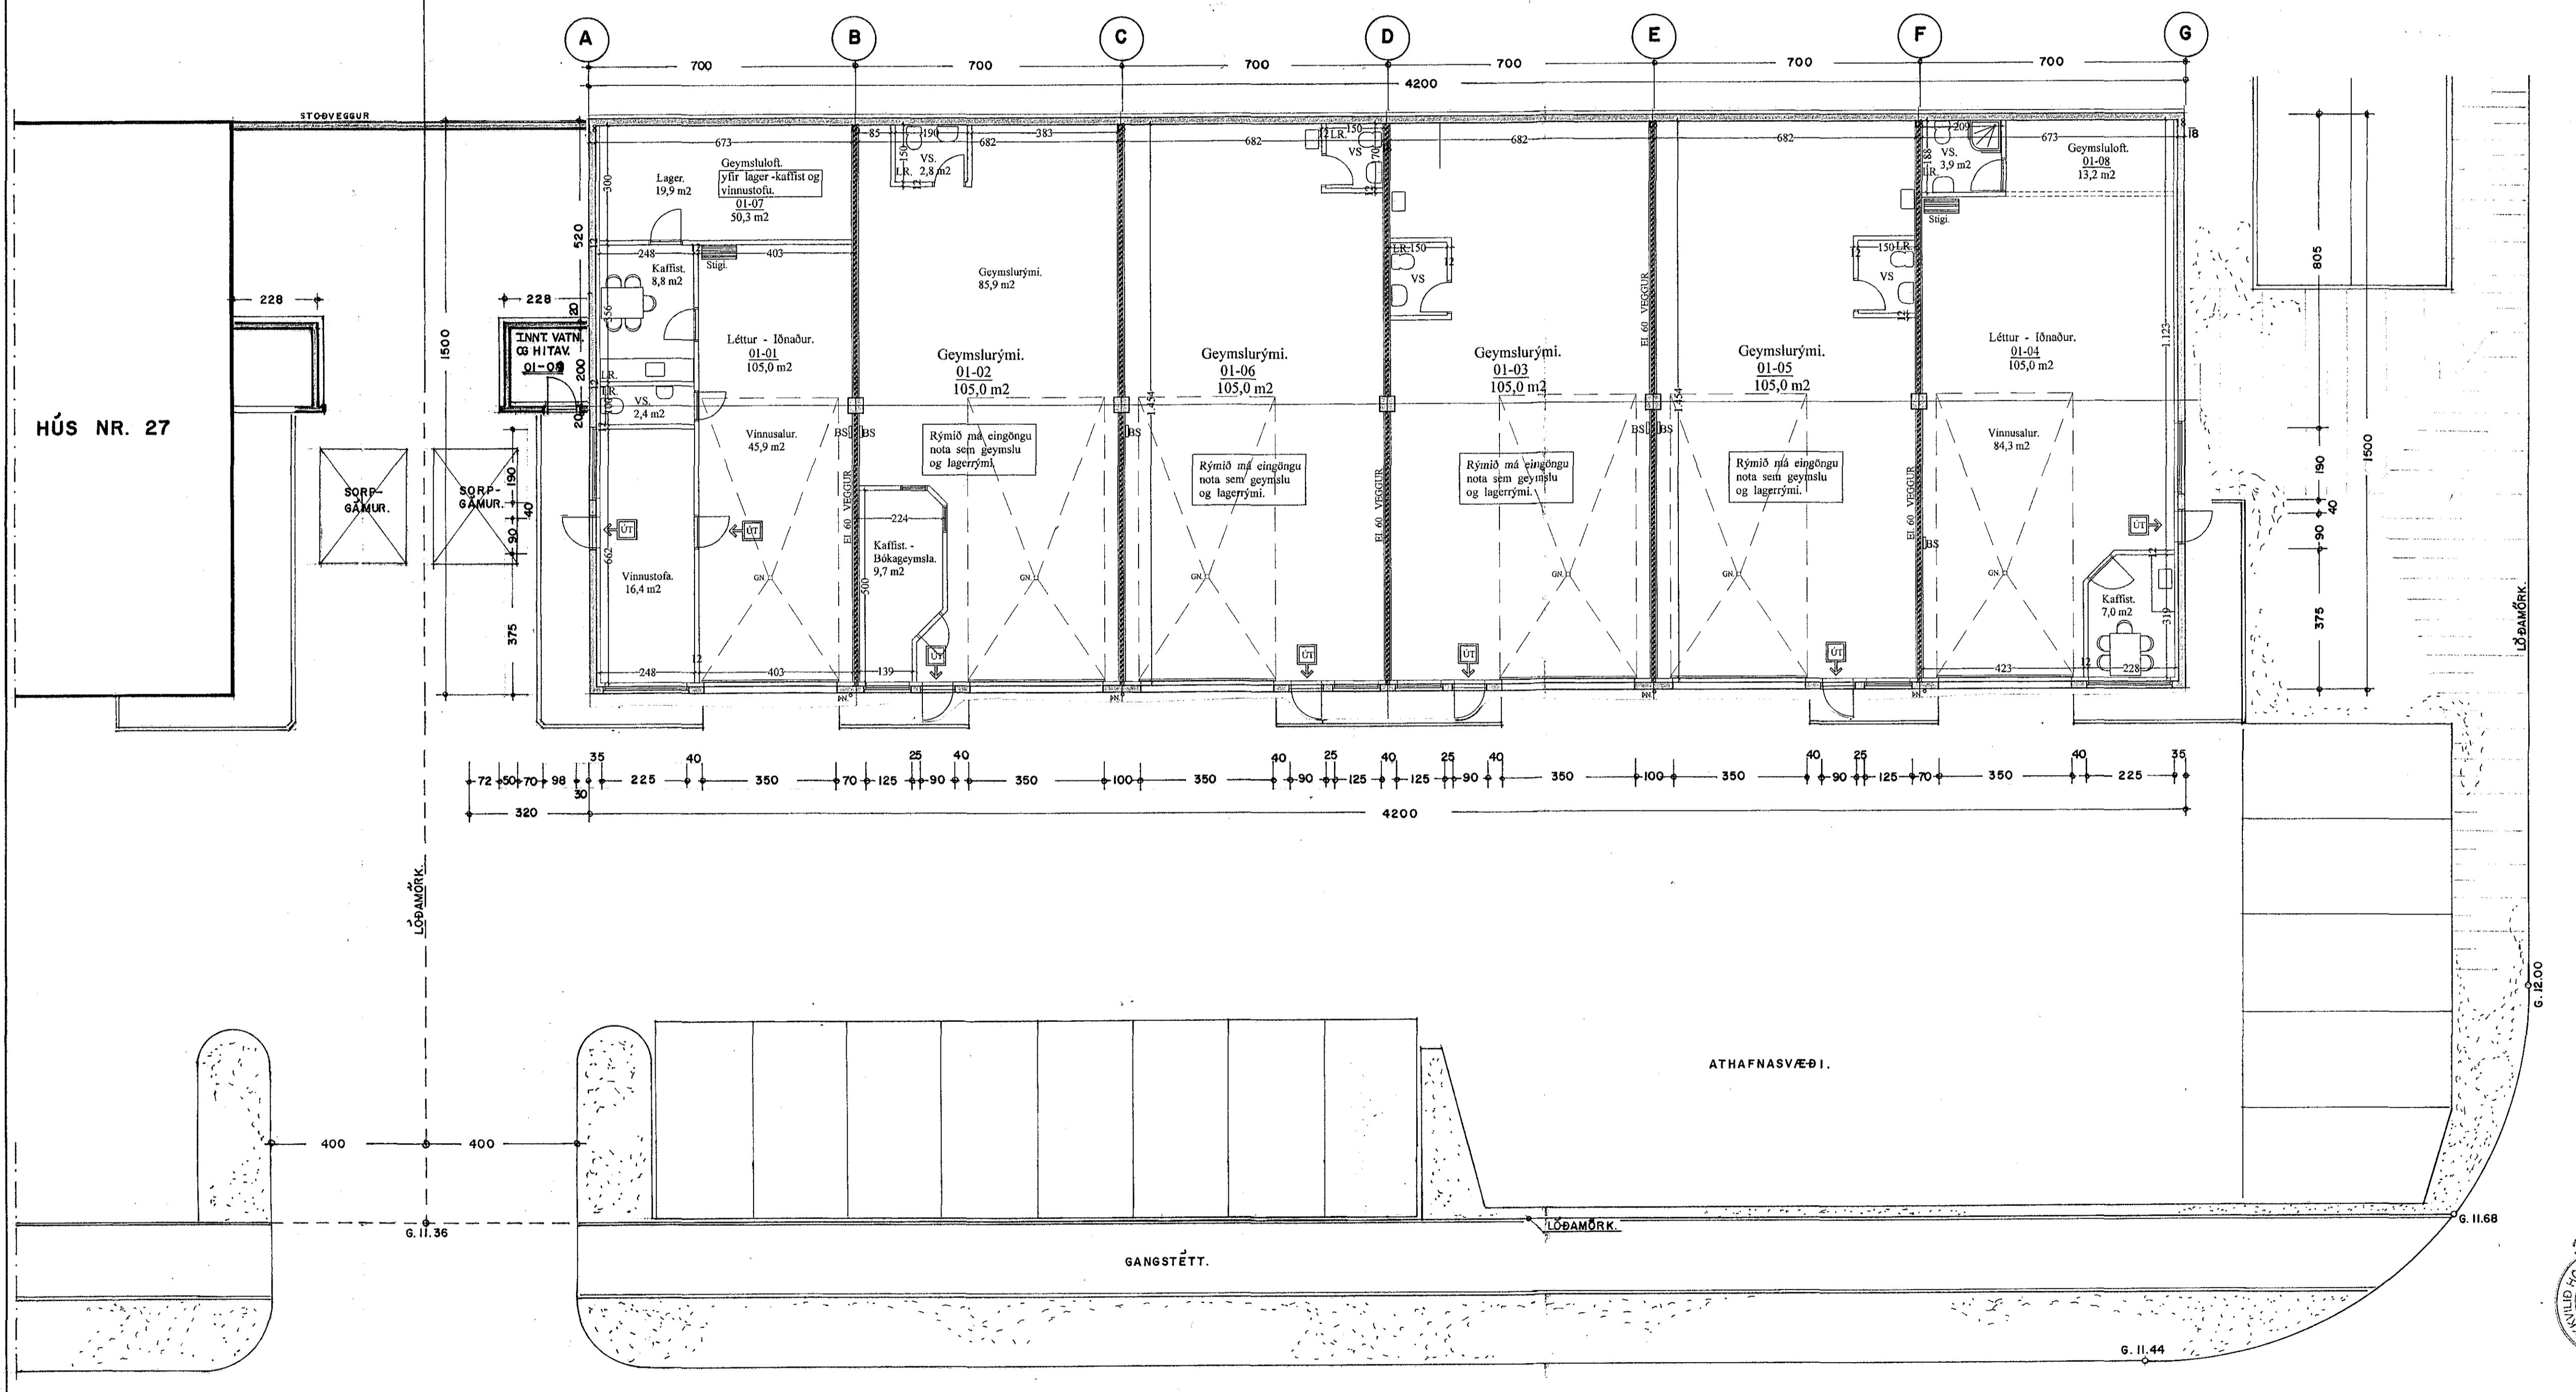


AFSTÖÐUMYND. 1:500

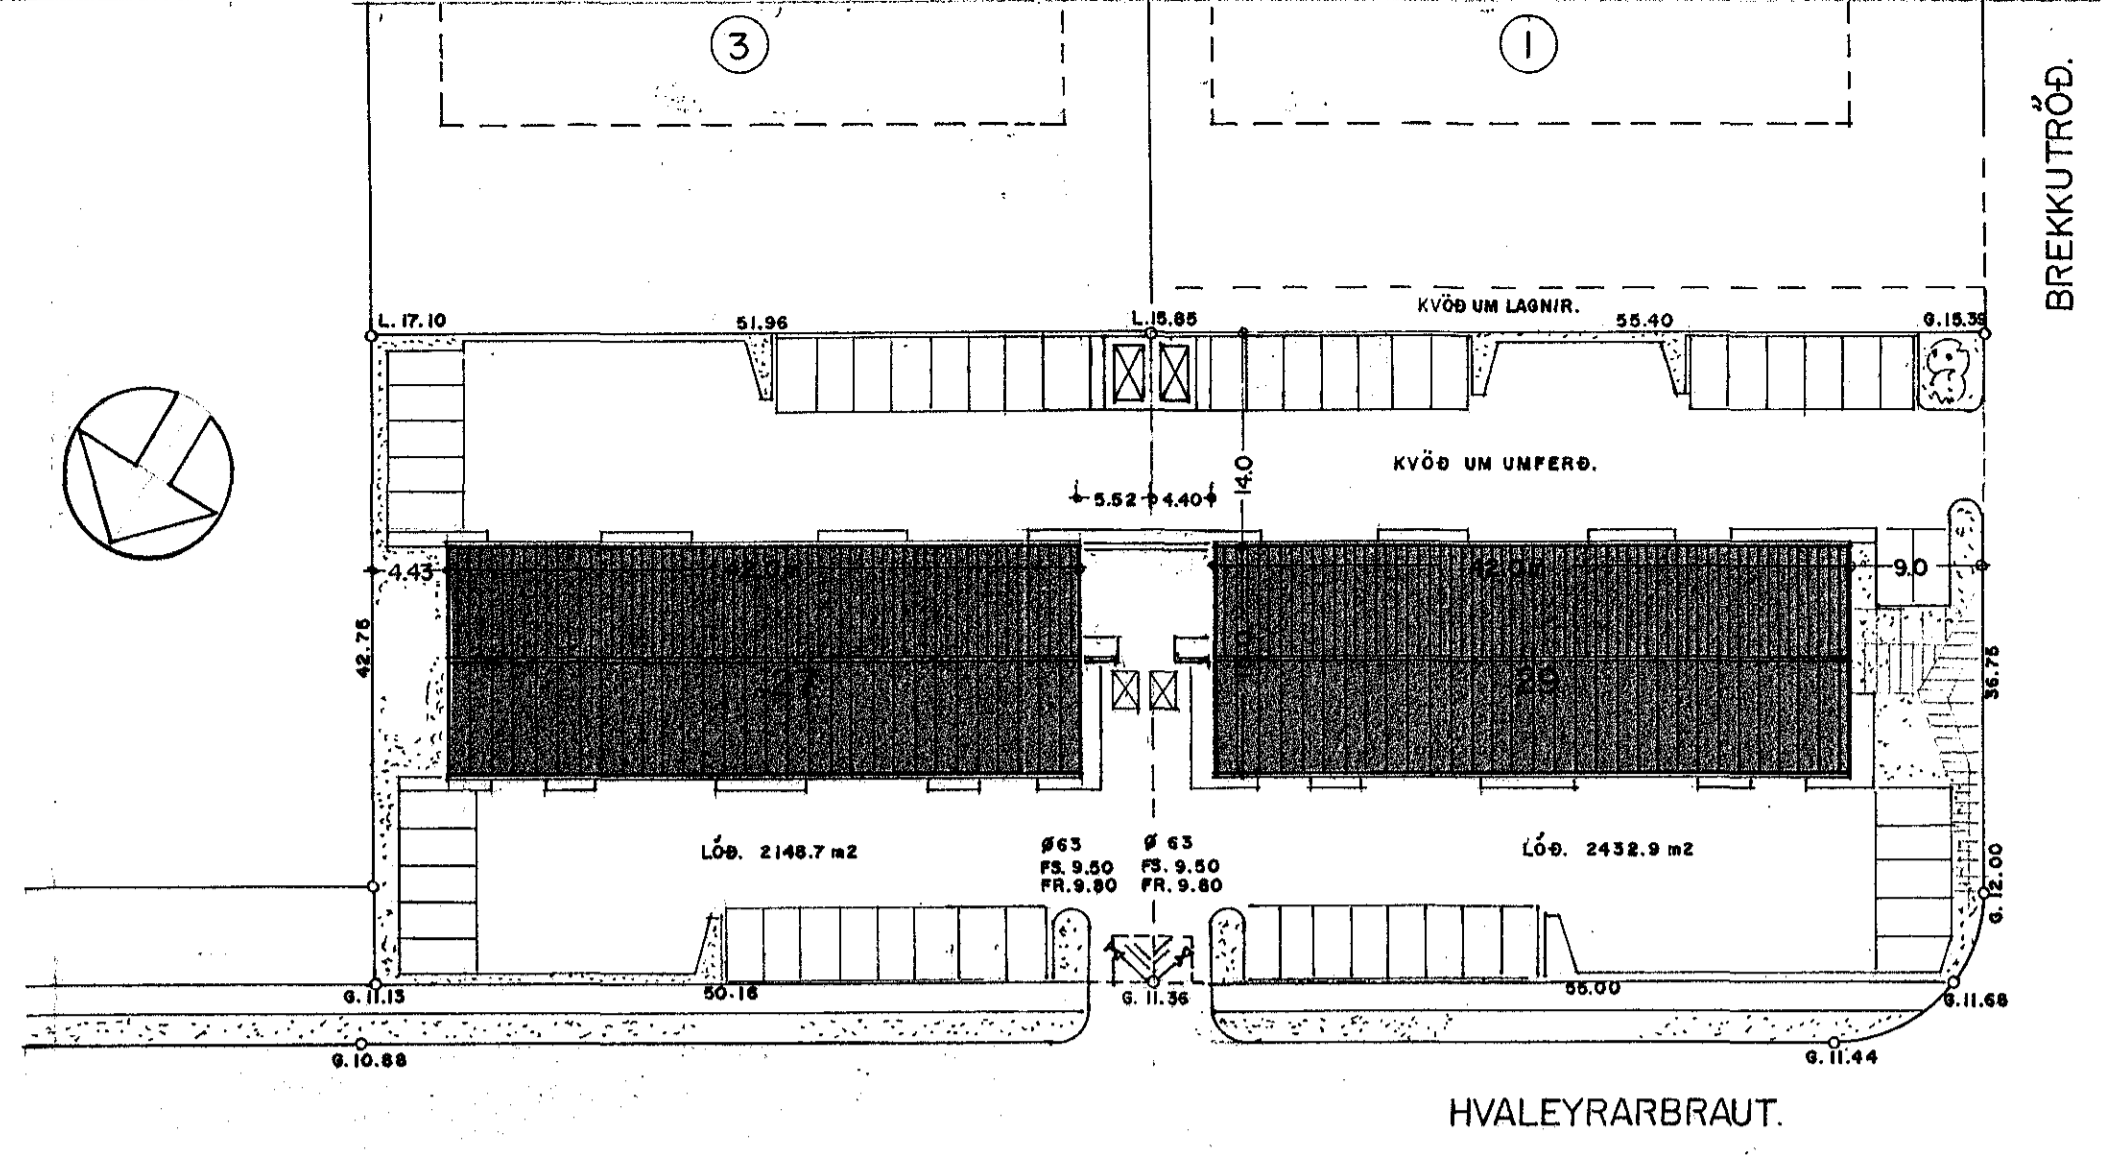

HÚS NR. 27

GRUNNMYND I. HÆÐ 1:100

Breytt 19. - 11. - 2016  
Breytt er innra skipulagi í rými 01-01 og 01-04  
Teiknað inn Geymsluloft.

Breytt 19. - 11. - 2016  
Breytt er innra skipulagi í rými 01-02  
Fært til vs. og bætt inn Bókageymslu.

Breytt 10. - 8. - 2014  
Breytt er rými sem áður var merkt 01-02  
í tvær einingar, í miðju og verða þær nú  
með einingunúmerin 01-02 og 01-06  
Starfsemi breytt í geymslu og lagerrými.  
Breytt skráningartölur.

Breytt 30. - 6. - 2010  
Breytt er rými sem áður var merkt 01-03  
í tvær einingar, í miðju og verða þær nú  
með einingunúmerin 01-03 og 01-05  
Starfsemi breytt í geymslu og lagerrými.  
Breytt skráningartölur.

BREYTT BÍLASTÆÐUM OG SKRÁNINGATÖFLU.  
3. - 2. - 2002

BREYTT INNRA SKIPULAGI. 22. - 6. - 2001

BREYTT STÖBVEGG MILLI HÚSANNA.  
8. - 8. - 2000

BREYTT LÖBAMÖRKUM. 30. - 3. - 2000



HVALEYRARBRAUT 29 HAFNARFIRÐI.

VERK. NR. 207      DAGS. 9. - 4. - 1999      MÁL. 1:100

TEIKN. NR. 02      BREYTT.

JÓN GUÐMUNDSSON ARKITEKT *Jón Guðmundsson* KT 31000

VINNUSTOFA. SKÚLAGÖTU 63 REYKJAVÍK. Sími. 592 5055