



Samþykki þann
09. ágú. 2017
Byggingaálfurinn

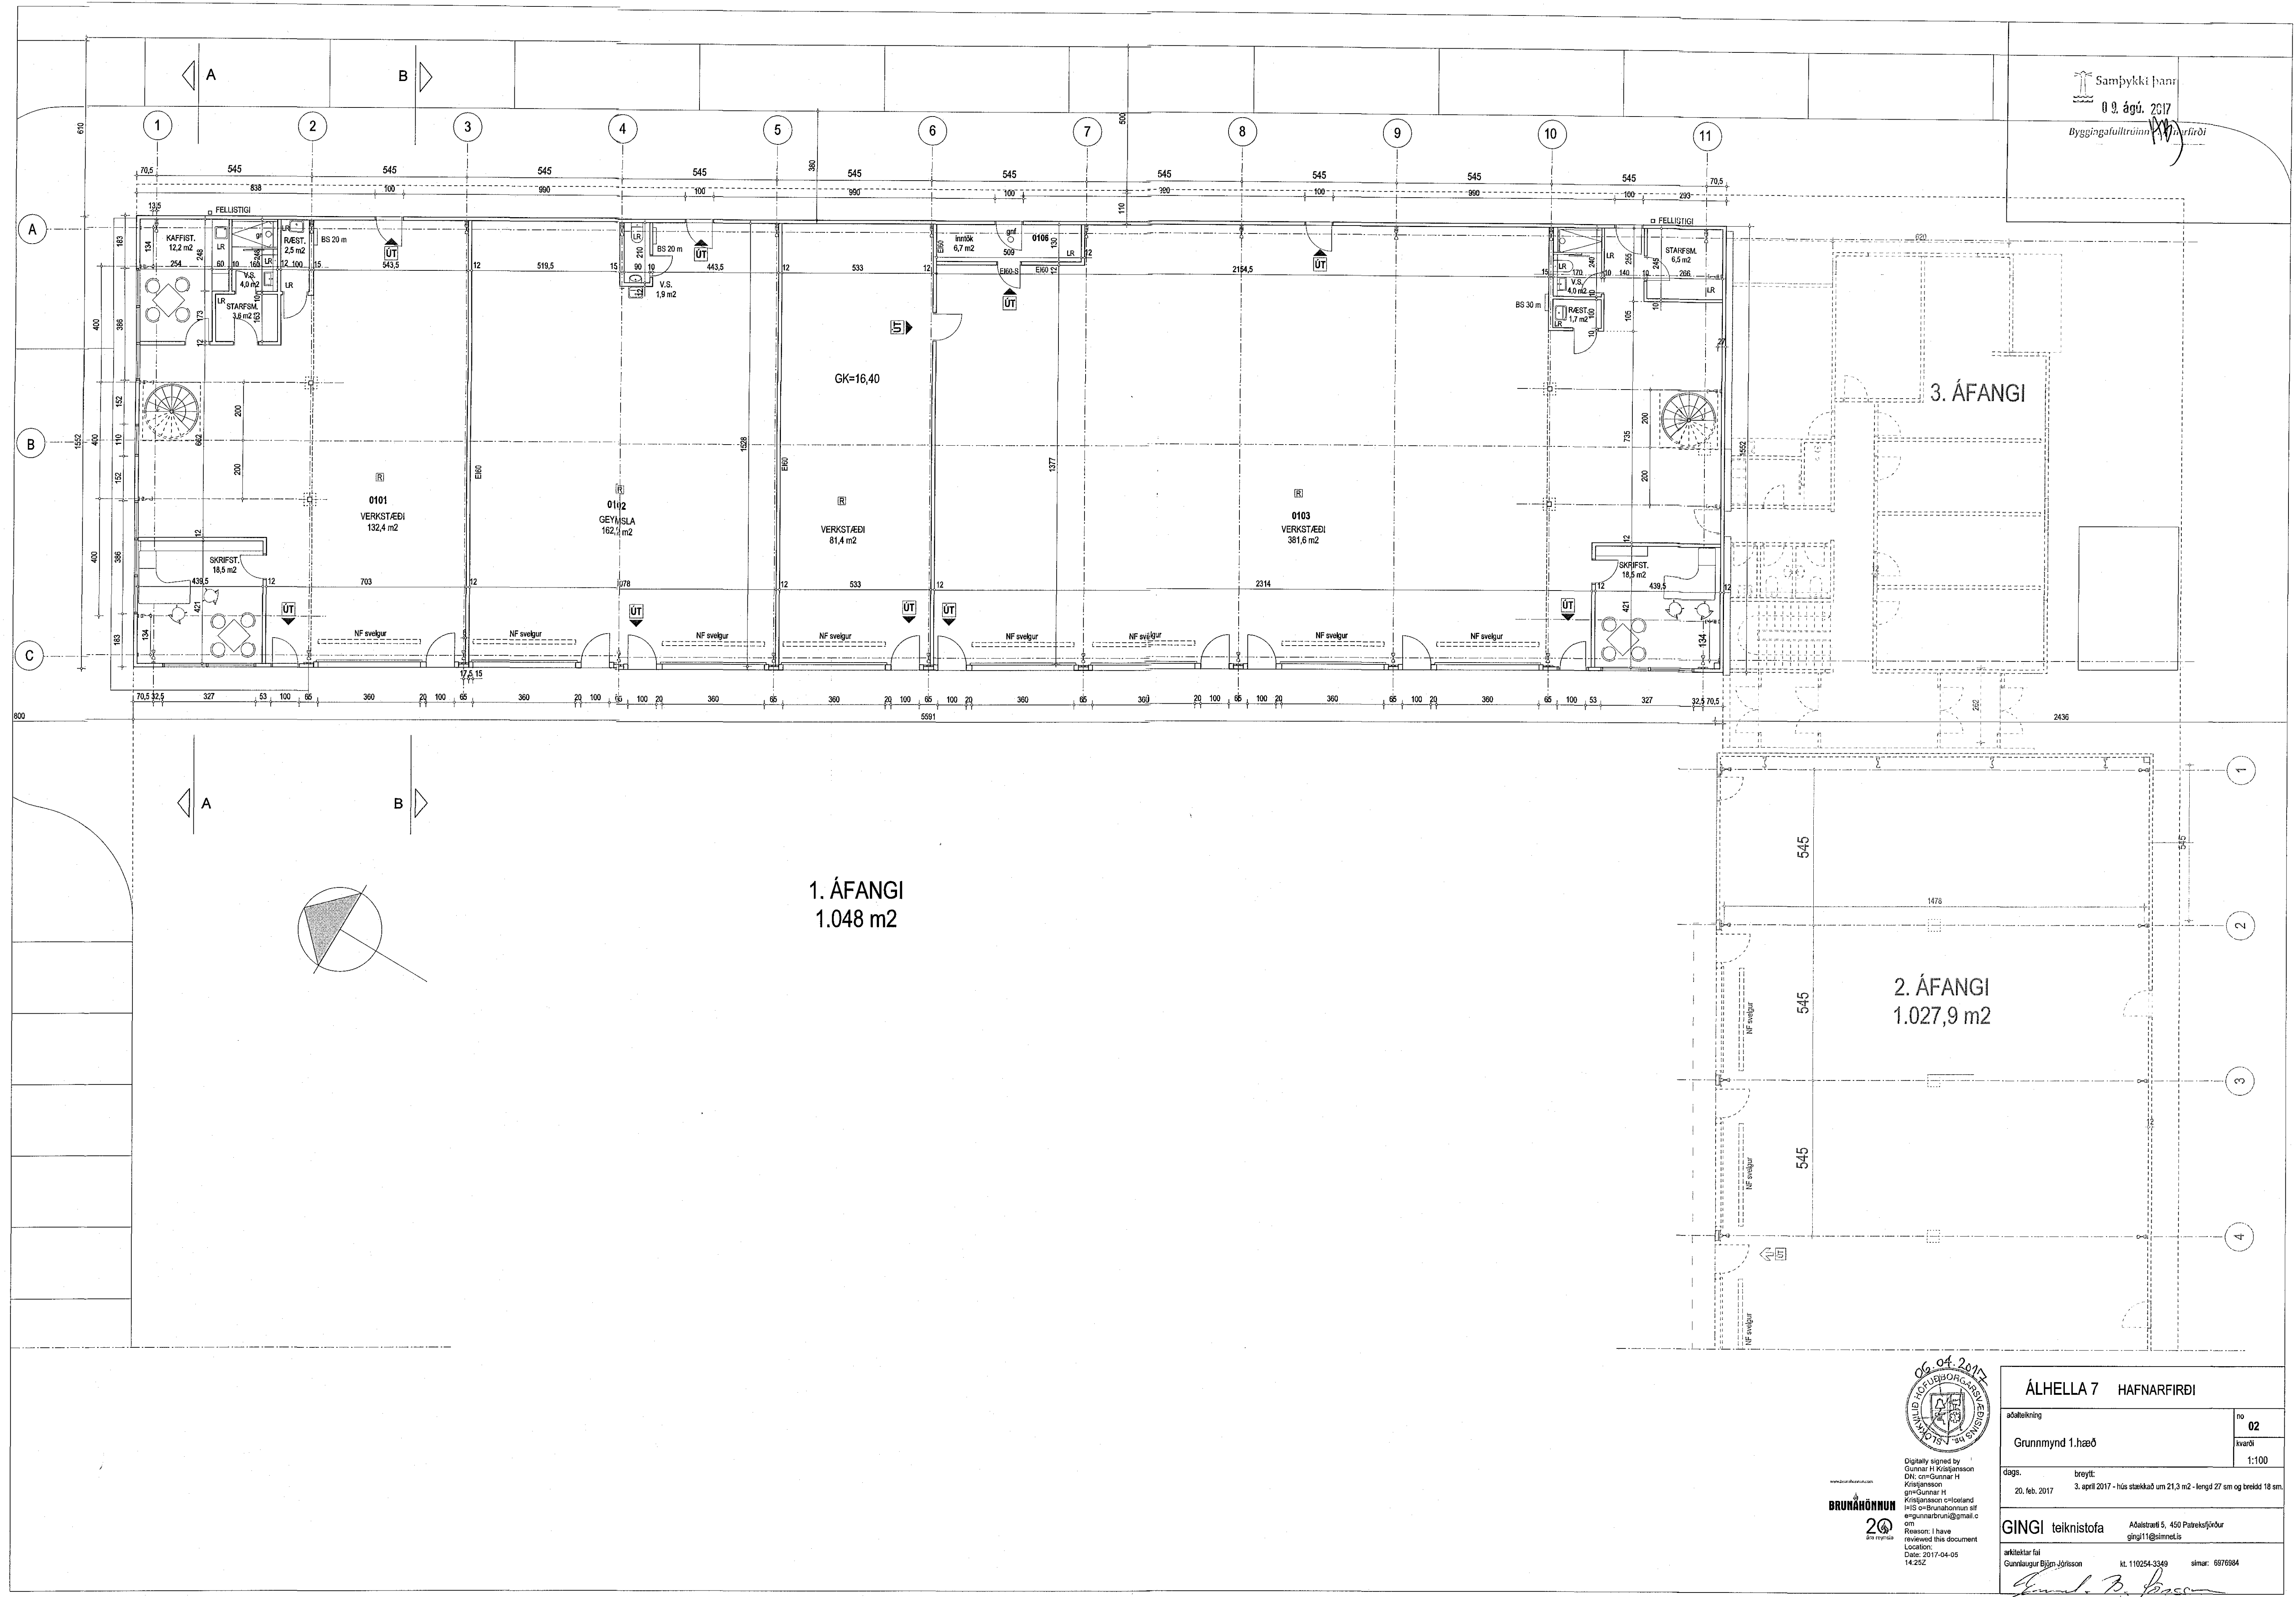

1. ÁFANGI
1.048 m²

2. ÁFANGI
1.027,9 m²

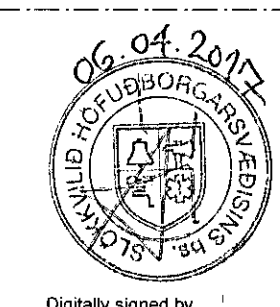

Digitally signed by
Gunnar H. Kristjánsson
DN: cn=Gunnar H.
Kristjánsson, o=Höfundur,
ou=Byggingaálfurinn, email=engunnarbrun@gmail.com
Reason: I have reviewed this document
Location:
Date: 2017-04-05 14:25Z

| | |
|--------------------------------------|--|
| ÁLHELLA 7 HAFNARFIRÐI | |
| áskilteking | no 02 |
| Grunnmýnd 1.hæð | kvæð 1:100 |
| dags: 20. feb. 2017 | breytt: 3. apríl 2017 - hús stækkað um 21,3 m ² - lengd 27 sm og breidd 18 sm |
| GINGI teiknistofa | Adalstræti 5, 450 Þreksfjörður gingi11@almat.is |
| teiknari Gunnlaugur Björn Jónsson | kl. 110254-3349 símur: 6676884 |