



Samþykkt þann  
09. ágú. 2017  
Byggingaáttæring: KPP/ffirði

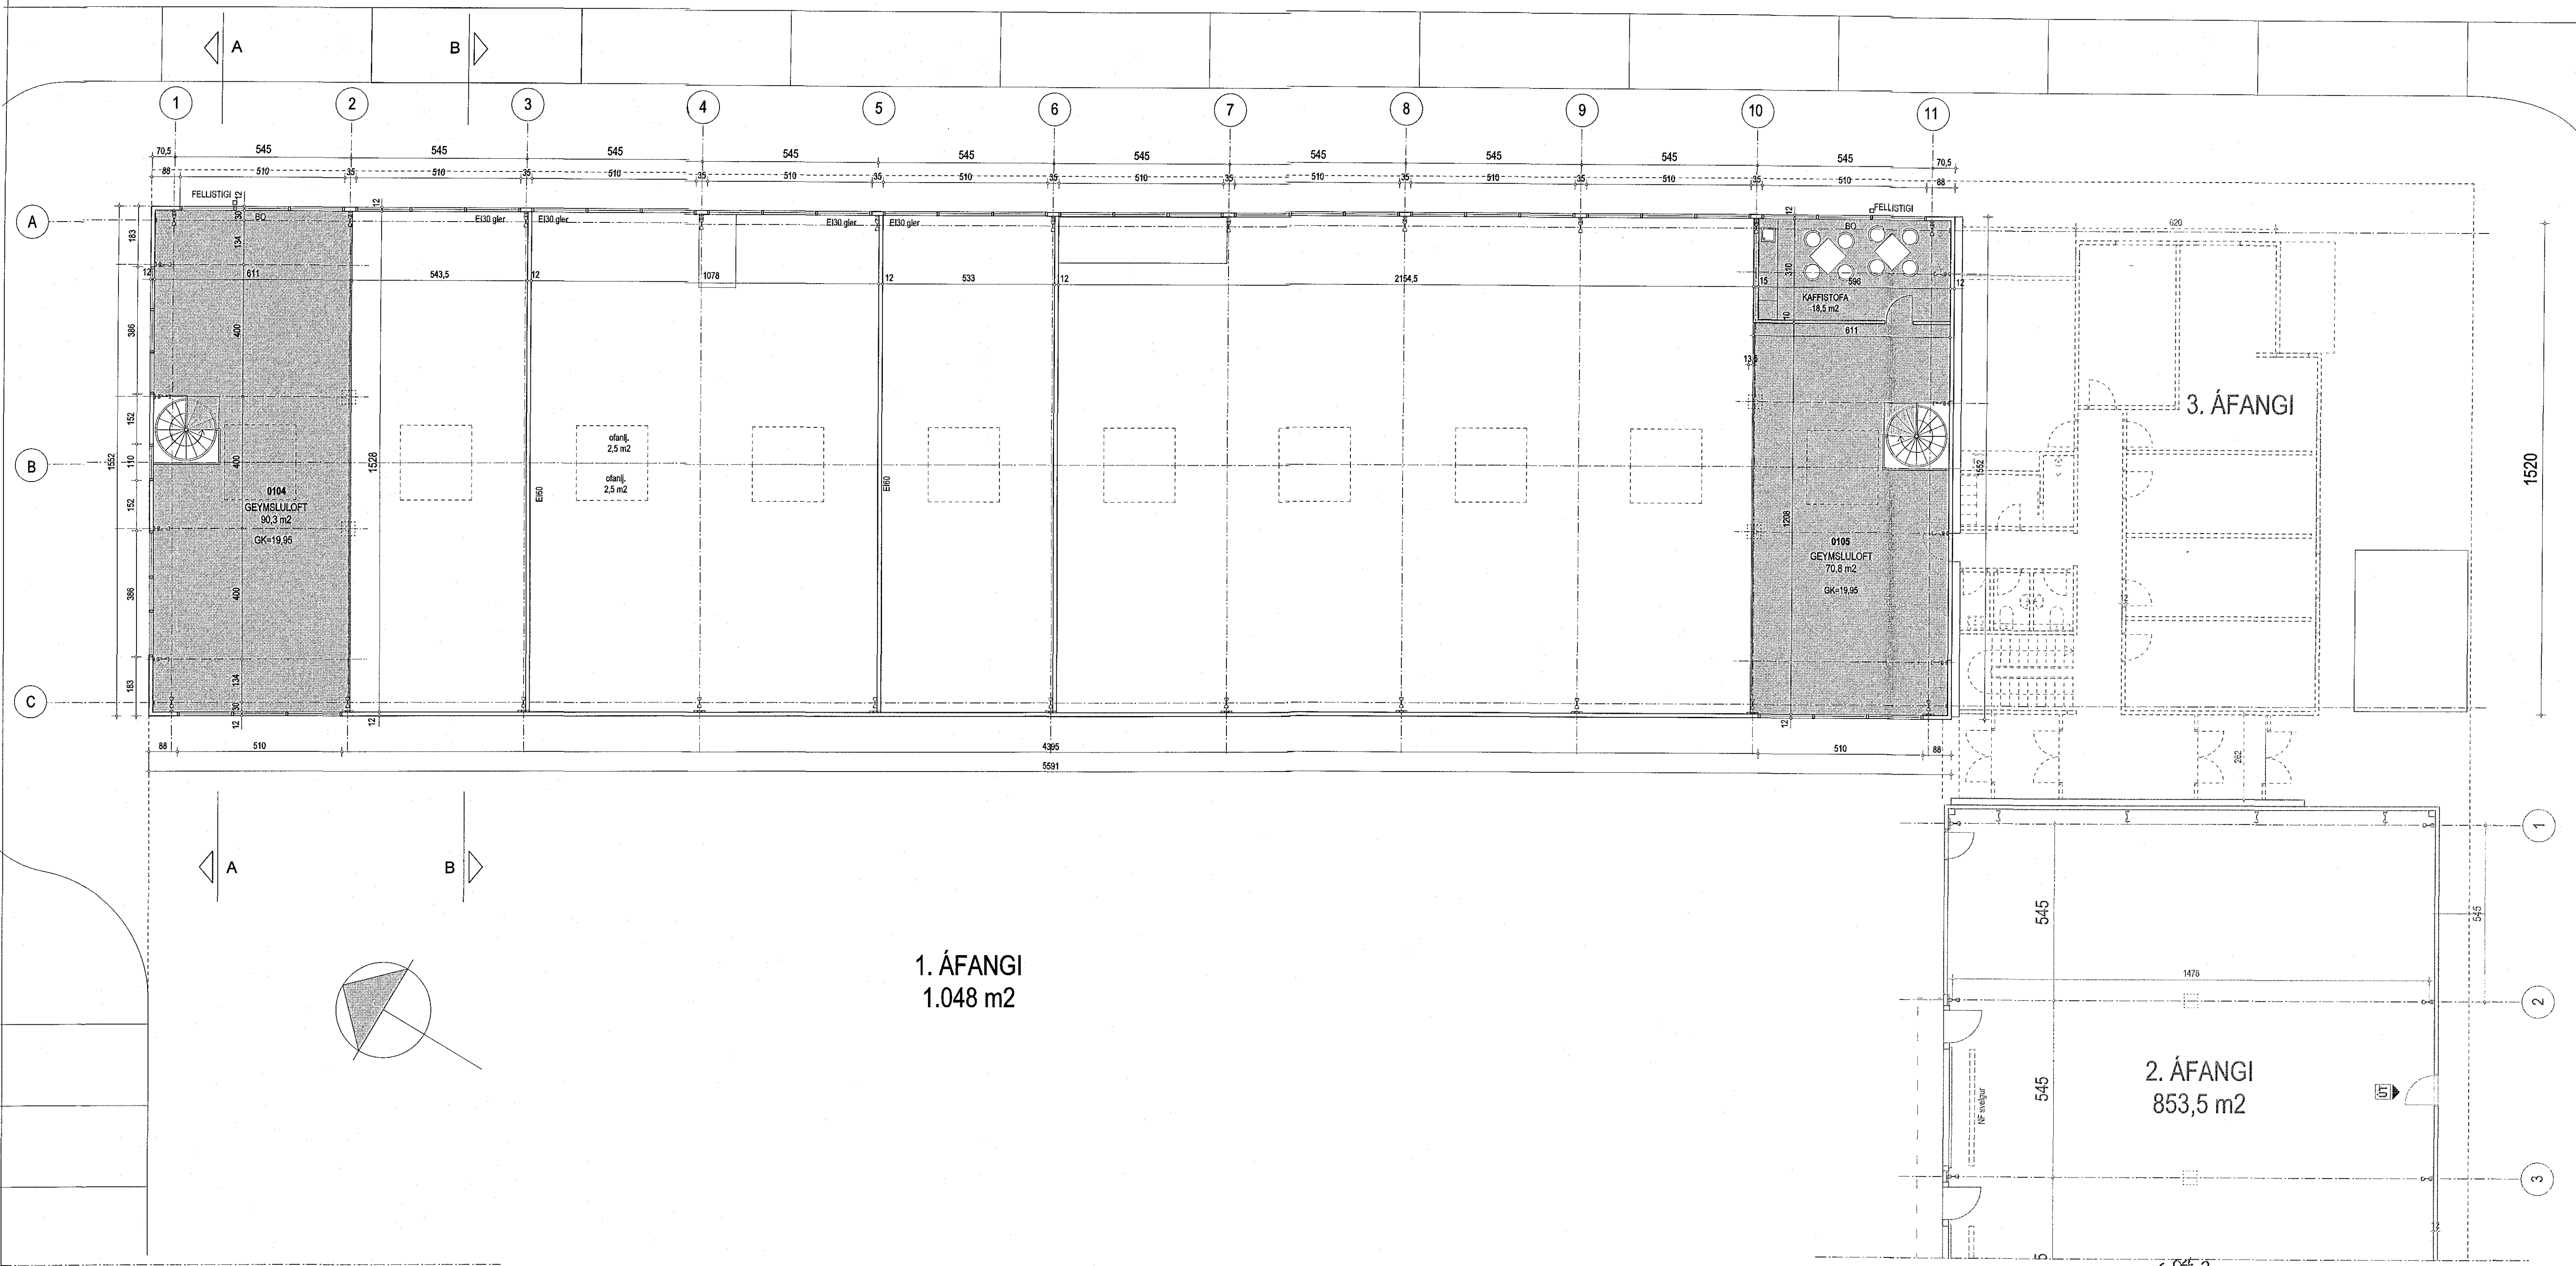

1. ÁFANGI  
1.048 m<sup>2</sup>

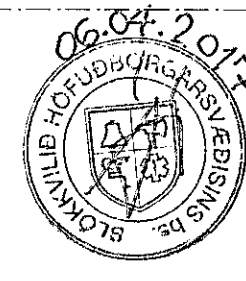

Digitally signed by  
Gunnar H. Kristjánsson  
DN: cn=Gunnar H.  
Kristjánsson,  
gn=Gunnar H.  
Kristjánsson, o=Iceland  
IH3 or Brunahönnun sf  
er-gunnarh@brunahonun.com  
Reason: I have  
reviewed this document  
Location:  
Date: 2017.04.05  
14.25Z



ÁLHELLA 7 HAFNARFIRÐI	
afskiling	n <sup>o</sup> 03
Grunnmýnd 2. hæð	skala 1:100
dags. 20. feb. 2017	þeytt 14. mars 2017 - aftugas; síðkvílds 3. apríl 2017 - hás stækkað um 21,3 m <sup>2</sup> - lengd 27 sm og breidd 18 sm.
GINGI teiknistofa	Adalstræti 5, 450 Patreksgöður gingi11@stirnnet.is
arkitektar fal Gunnar H. Kristjánsson	hl. 110254-3349 símar: 6976894