


0 9. ágú. 2017
Byggingafræðingurinn í H.M.

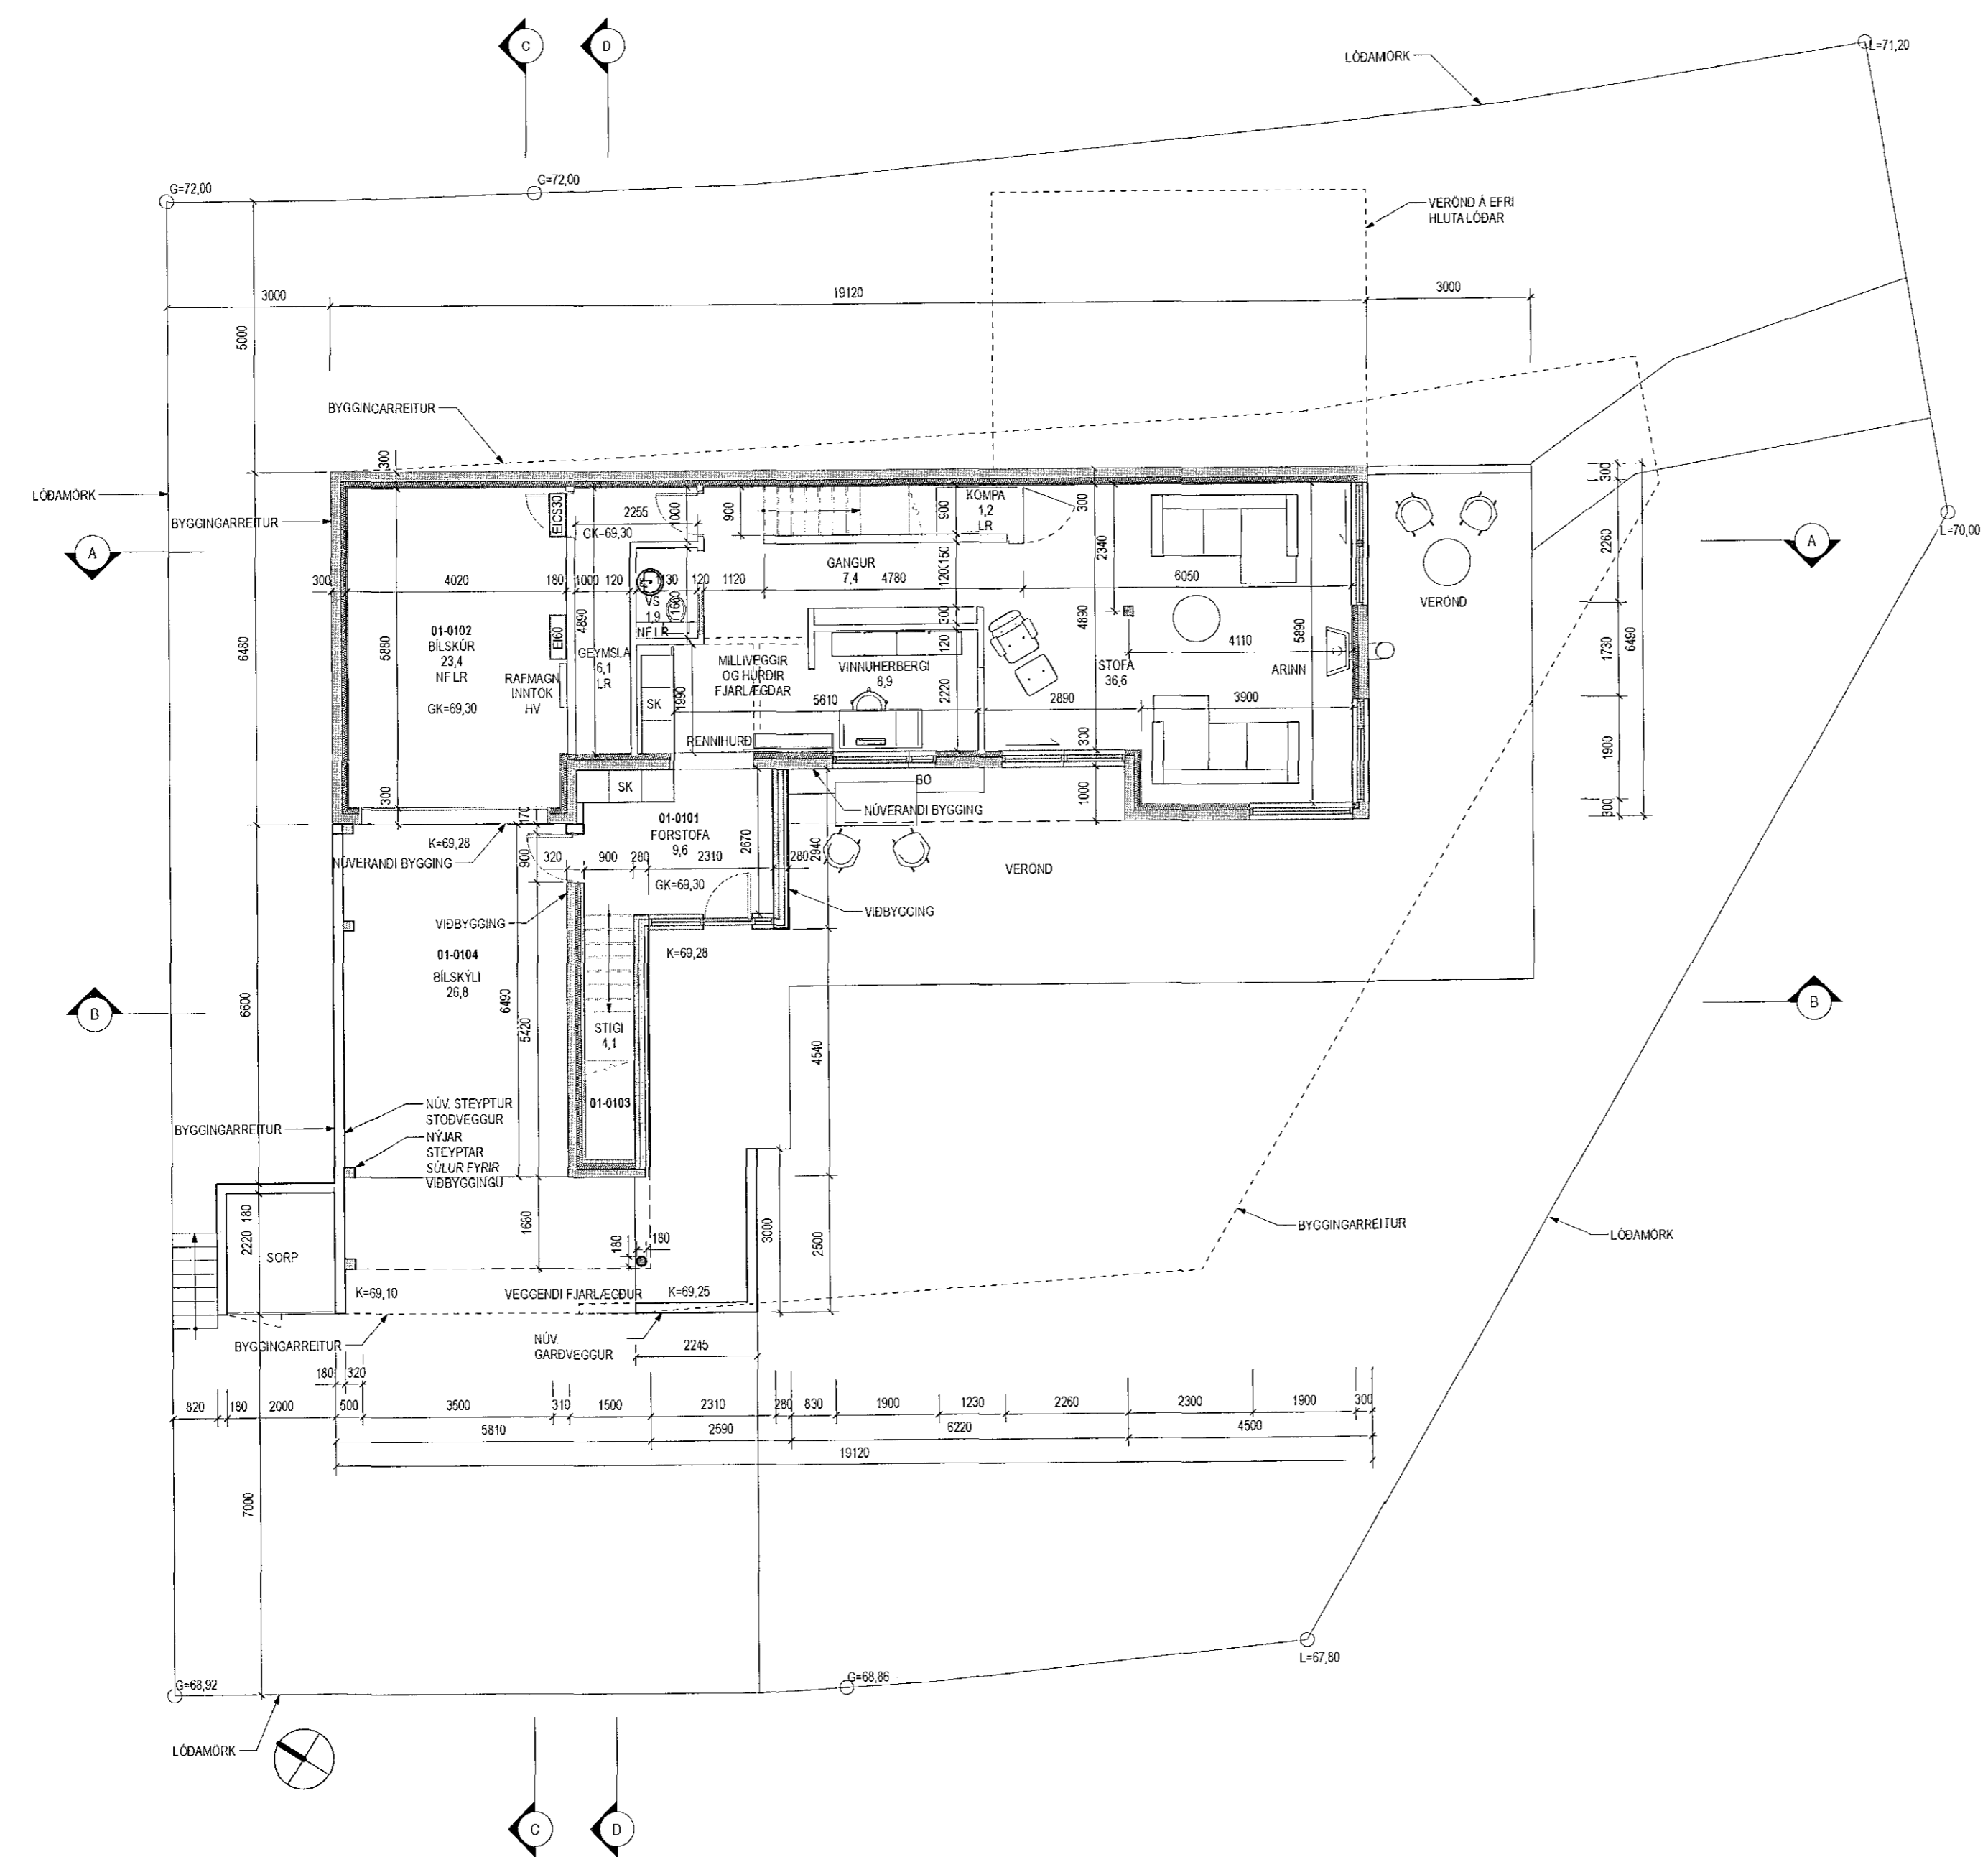

1 GRUNNMYND 1. HÆÐ
1:100

ÚTGÁFUFRILL				
NR.	DAGS.	SKÝRINGAR.	TEIKN.	SAMP.
LAGFÆRINGAR				

ÖLL MÁL SKAL SANNREYNA Á VERKSTAD AÐUFREN SMÍÐI HEFST

- Árni Kjartansson arkitekt FAI kt: 040352-3099
- Bæing Bjarni Kjartansson arkitekt FAI kt: 020464-5569
- Jóhannes Póðarson arkitekt FAI kt: 121057-8039
- Sigrún Kjartansson arkitekt kt: 121258-2269
- Sigurður Halldórsson arkitekt FAI kt: 100657-2009

ERLUÁS 31
221 HAFNARFJÖRÐUR
VIÐBYGGING

GRUNNMYND JARÐHÉÐAR	ADALTEIKNING
Ereyfing: Teikn.: A21.02	GLÁMA·KÍM Arkitektar Laugavegi 164 ehf. 105 Reykjavík t: 530-8100, f: 530-8101, kt: 560 496 2739 glamakim@glamakim.is, www.glamakim.is
Útgáfudagur: 21.07.2017 Málsvísing: 1:100 Vörðun: 1509053 Teikni: ÖM Yfirt: SK	

ÞANNAÐ ER AÐ MÖGAST TEKNIÐ GJAFRÁ
TEKNIÐ GJAFRÁ ER EKKI ENDRYNTAÐ NEIÐUM HÆTTI AÐ HLUTA TIL EÐAÍ HEILD AN SKRIFLEGG LEYFIS HOÞUNÐAR