




Upprunalegur höfundur : Gunnar Rósinfranz

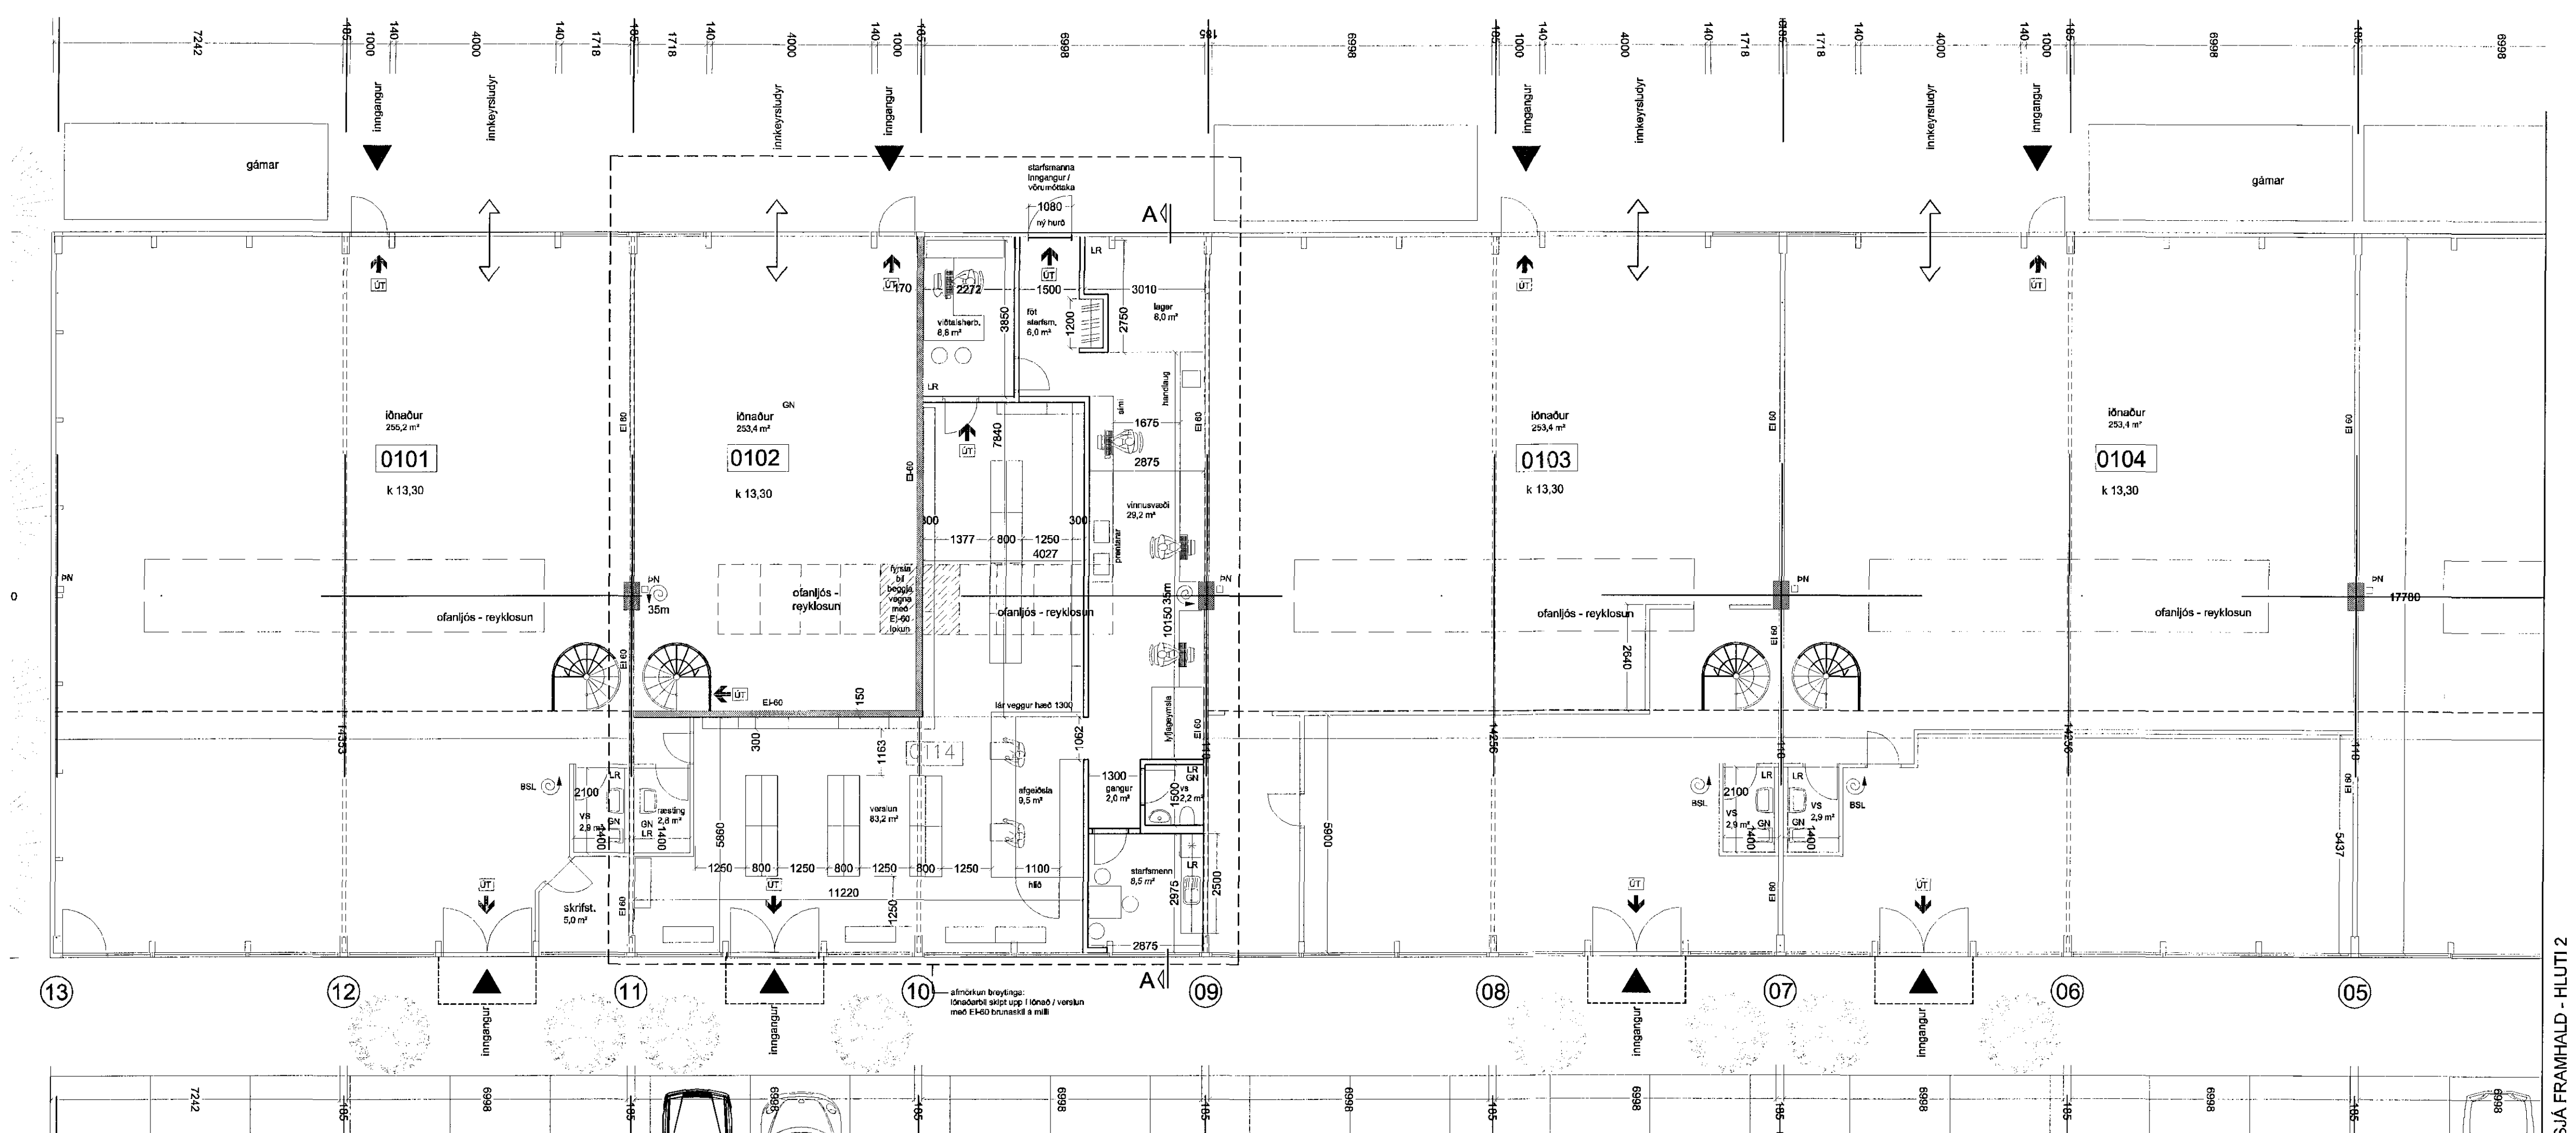

GRUNNMYND, 1.HÆÐ - 1.HLUTI
MKV 1:100

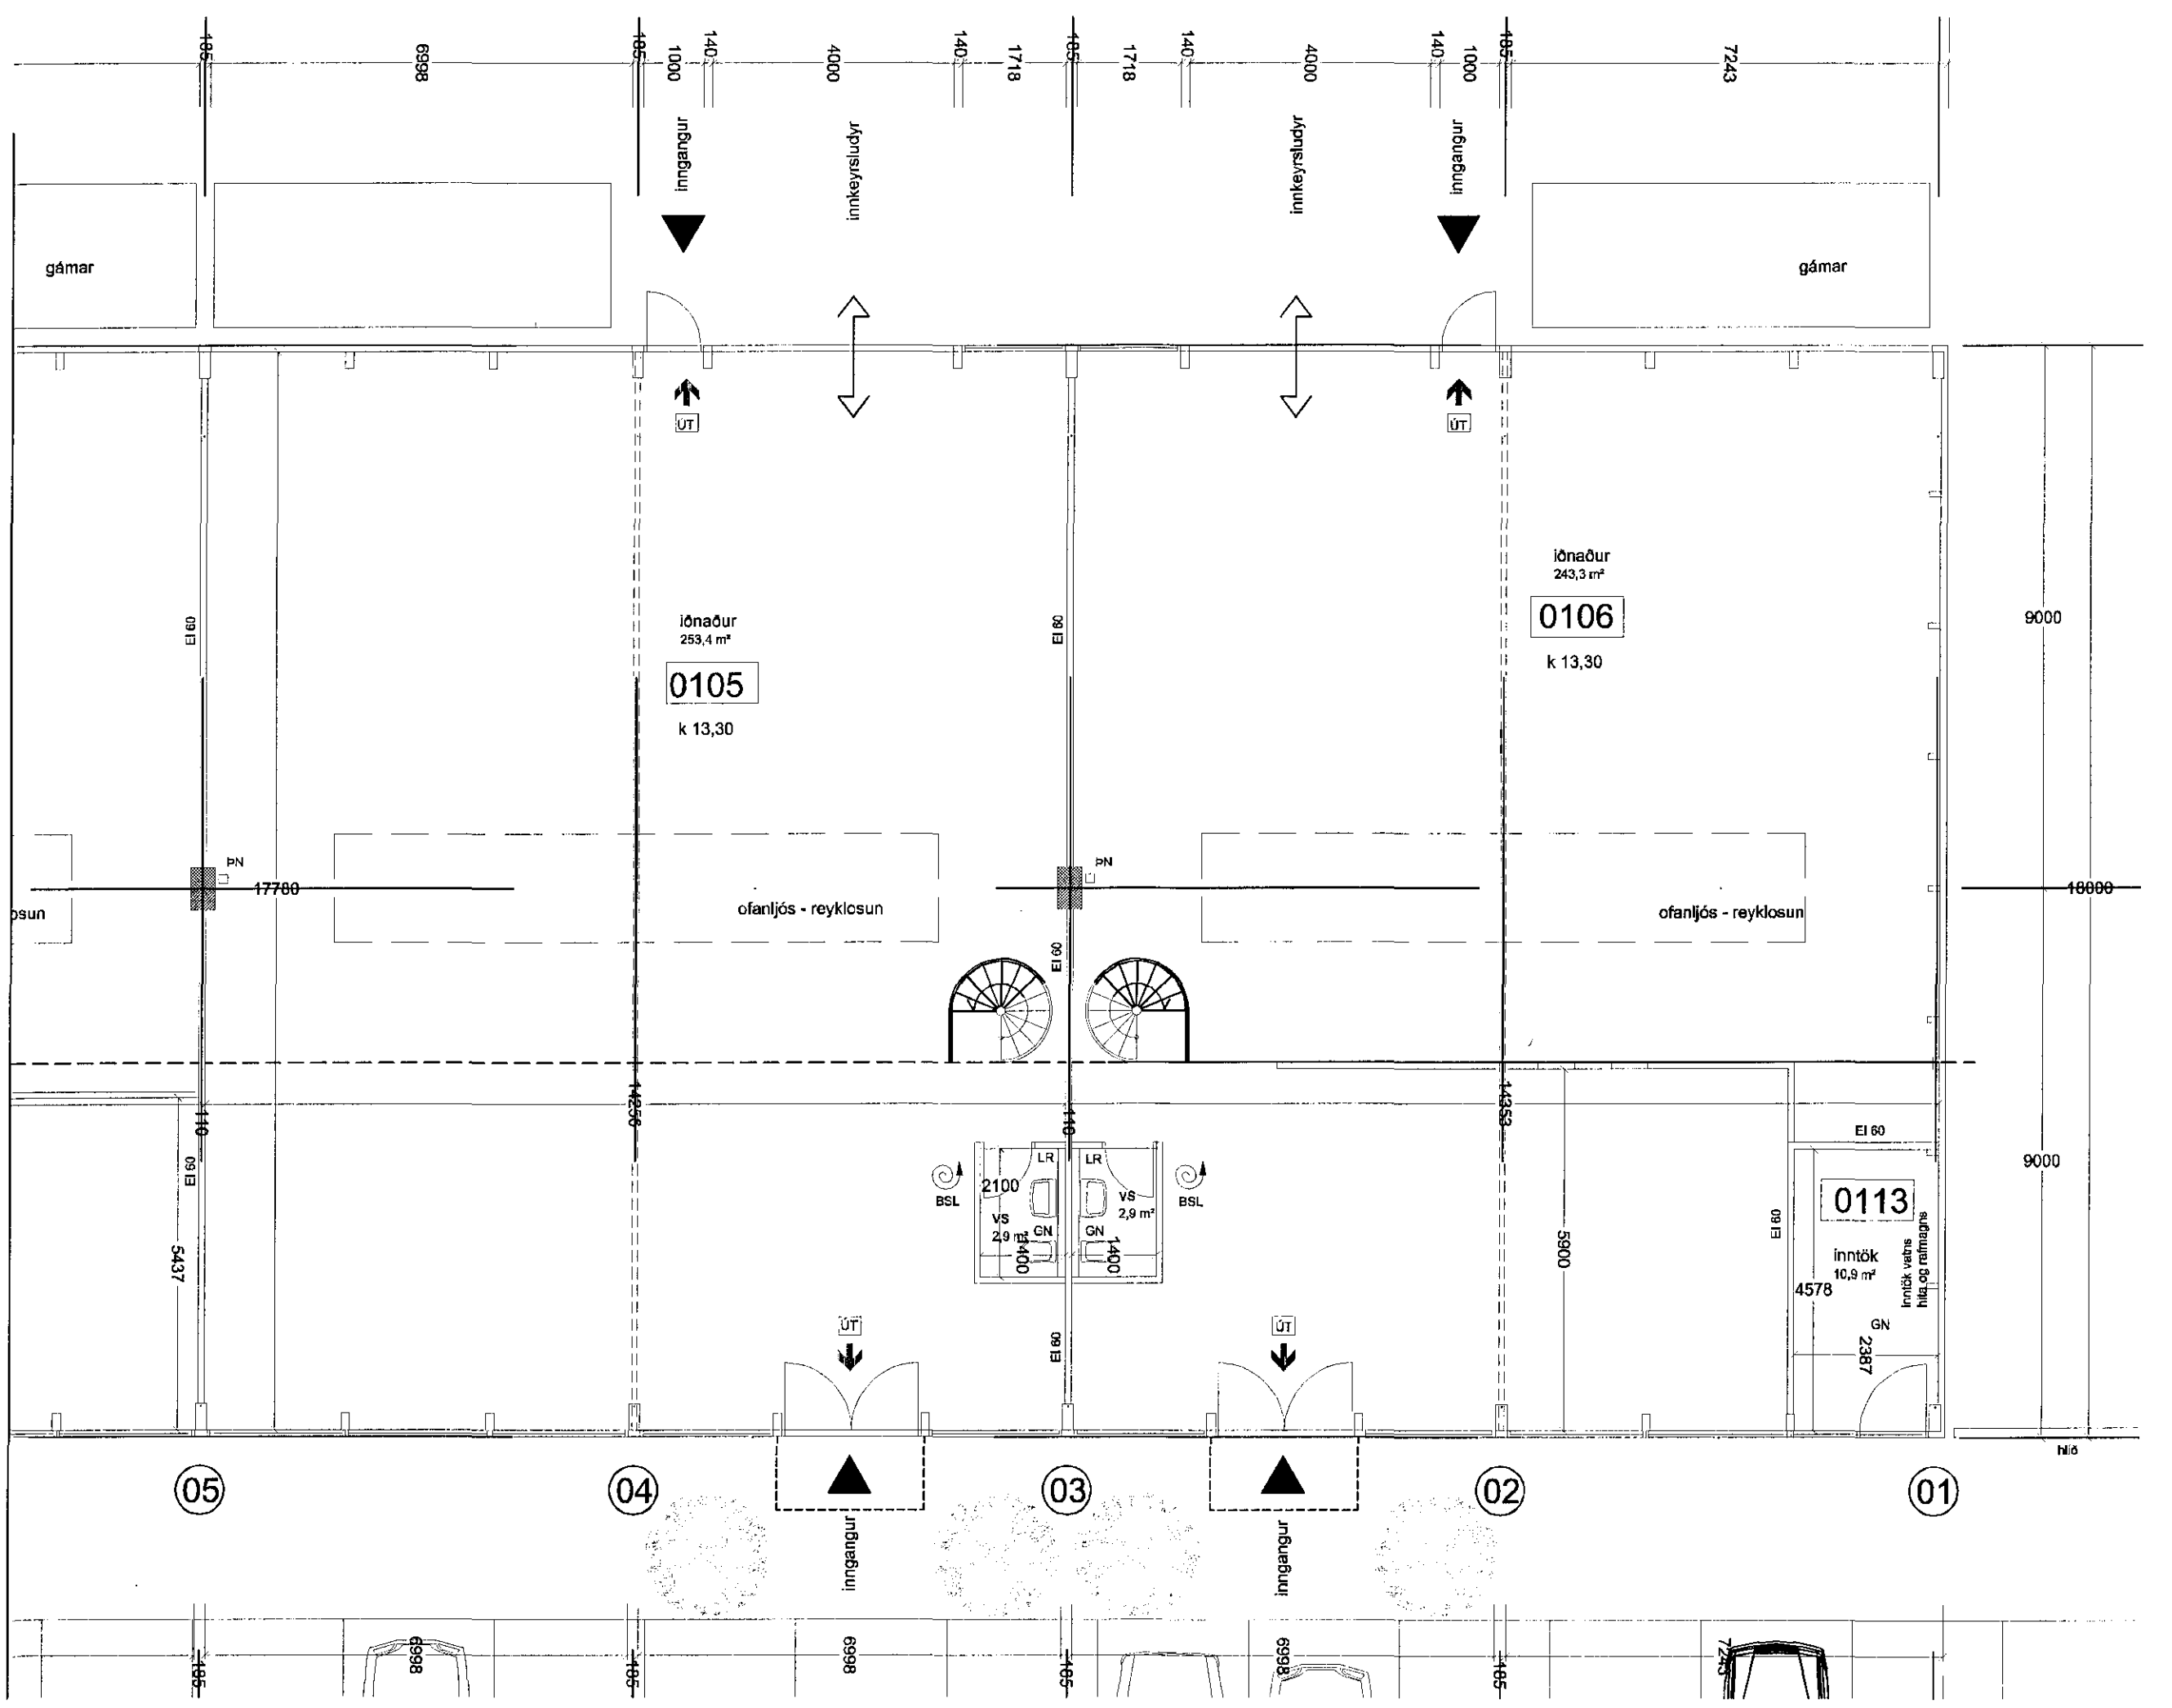

GRUNNMYND, 1.HÆÐ - 2.HLUTI
MKV 1:100

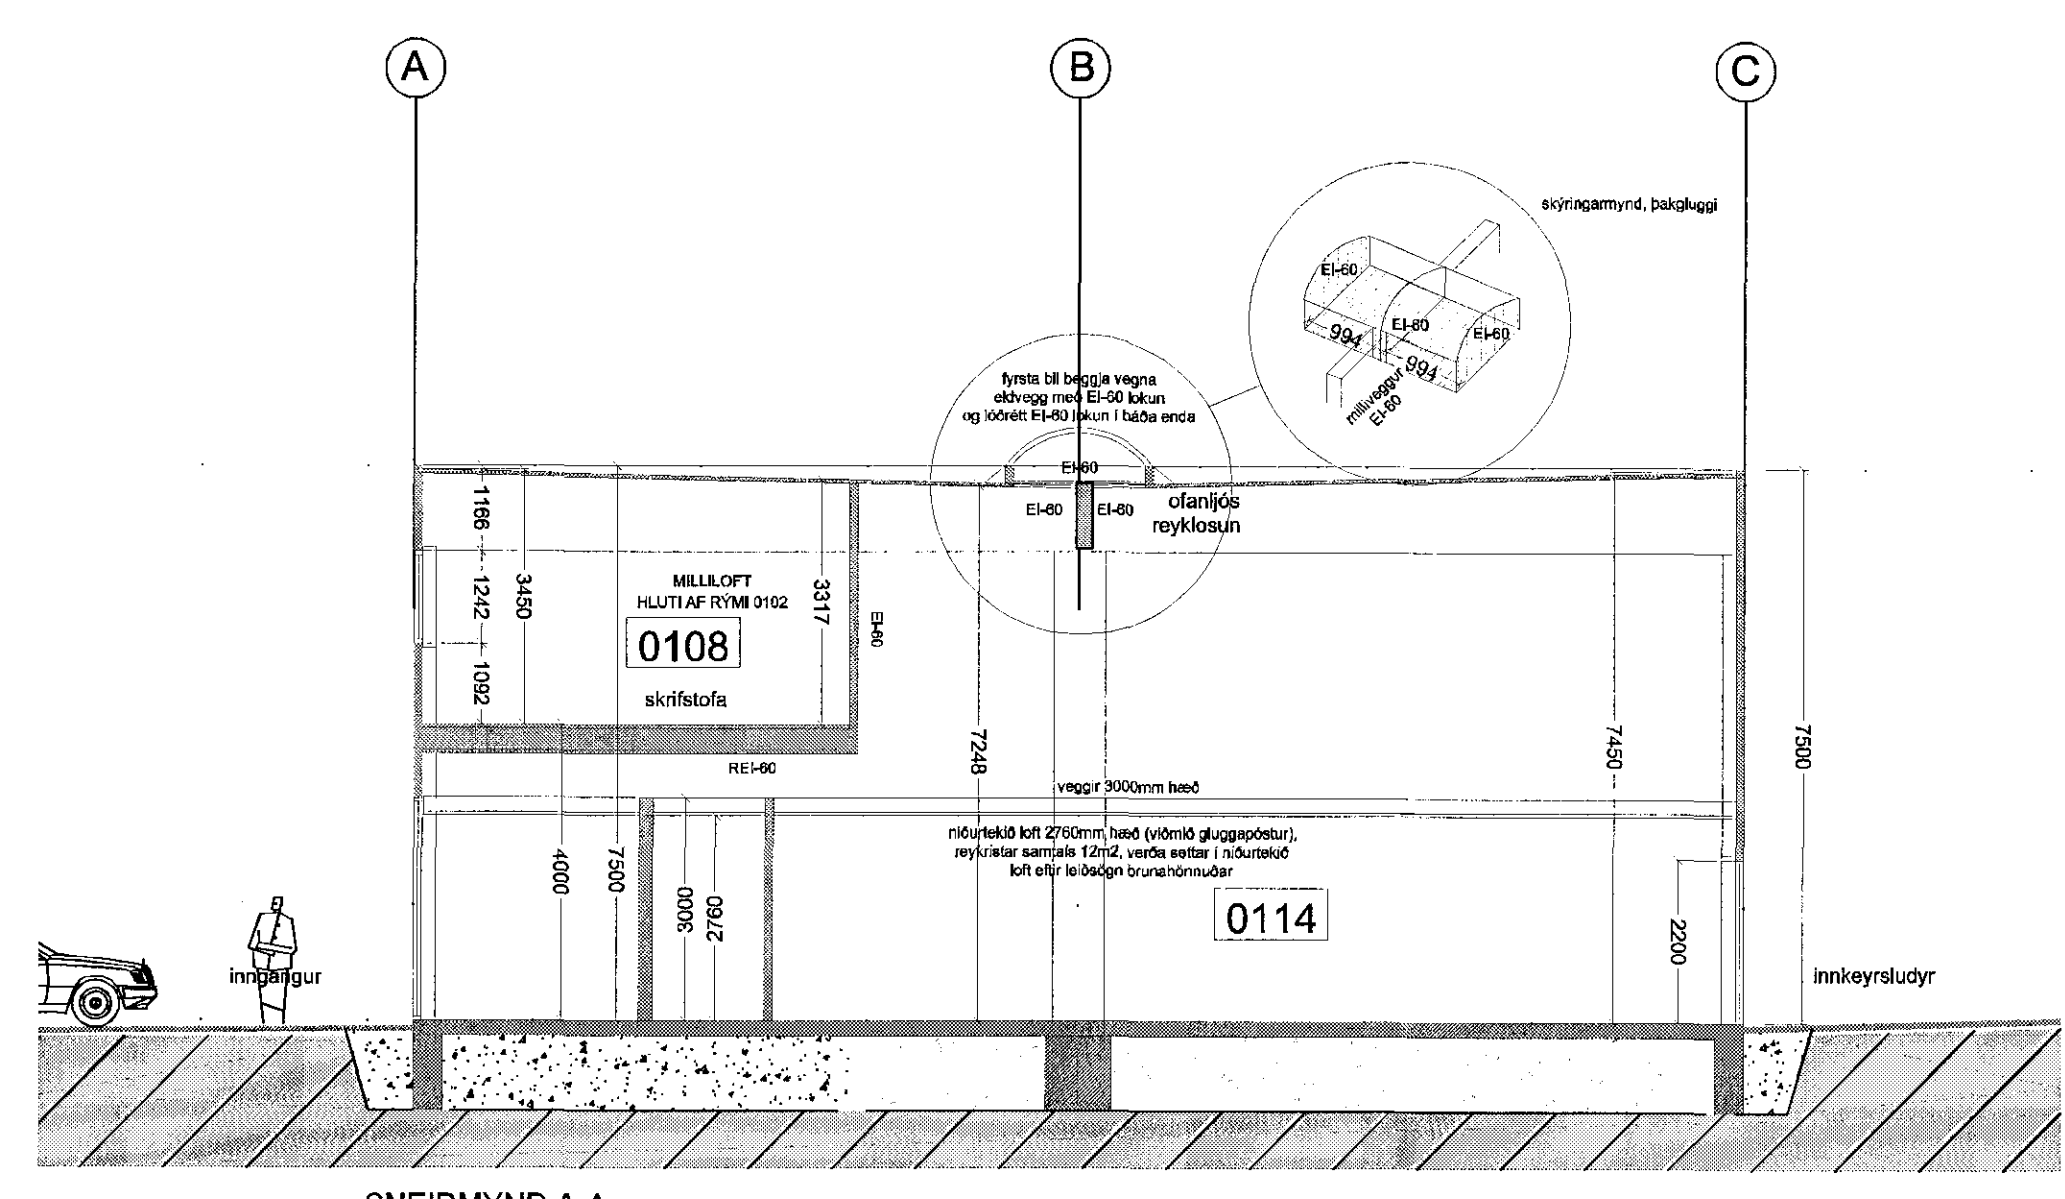

SNEIÐMYND A-A
MKV 1:100

Árni Arnason
Ráðgjafi
2017-07-21 14:28:07

REGINN
VERKASAFN EISBÚÐI
Breytingar innanhús - Verslun / Iðnaður
TÖÐUR 1718

SelHELLA 13, Hafnarfjörður
GATASTÆBBEING

1718
VERKUR

302 - 01
RÁÐGJAFUR ÚTGÁFA

BATTERÍD | ARKITEKTAR
Hvalerjavarbraut 32 | 220 Hafnarfjörður | Sí: 54 54 700 | batterid@arkitekta.is | www.arkitekta.is

© BATTERÍD | ARKITEKTAR
ÖLL AÐRANOT OG AFTURTEKNI, TÆKNINGARAD, HVALTA Eða Í HELLER HÁD SÖMPLUGU LEGYTI HÉYKUNDA