


Samþykkt þann

06. sep. 2017

Byggingaáttirinn í Hafnarfirði

SKÝRINGAR:

- SL. SLÖKKVITÆKI
- BO. BJÖRGUNAROP
- GN. GÖLFNIDURFALL
- LR. LOFTRÆSTING
- xx.00 HÆDARKÓTAR Á GR.MYND
- xx.00 HÆDARKÓTAR Í SNIDI
- BRUNASLANGA
- ÚT FLÓTTALEID
- 0101 NOTEININGANÚMÉR
- STJÓRNSTÖÐ BR.V.KERFIS
- ÚTSTÖÐ BR.V.KERFIS

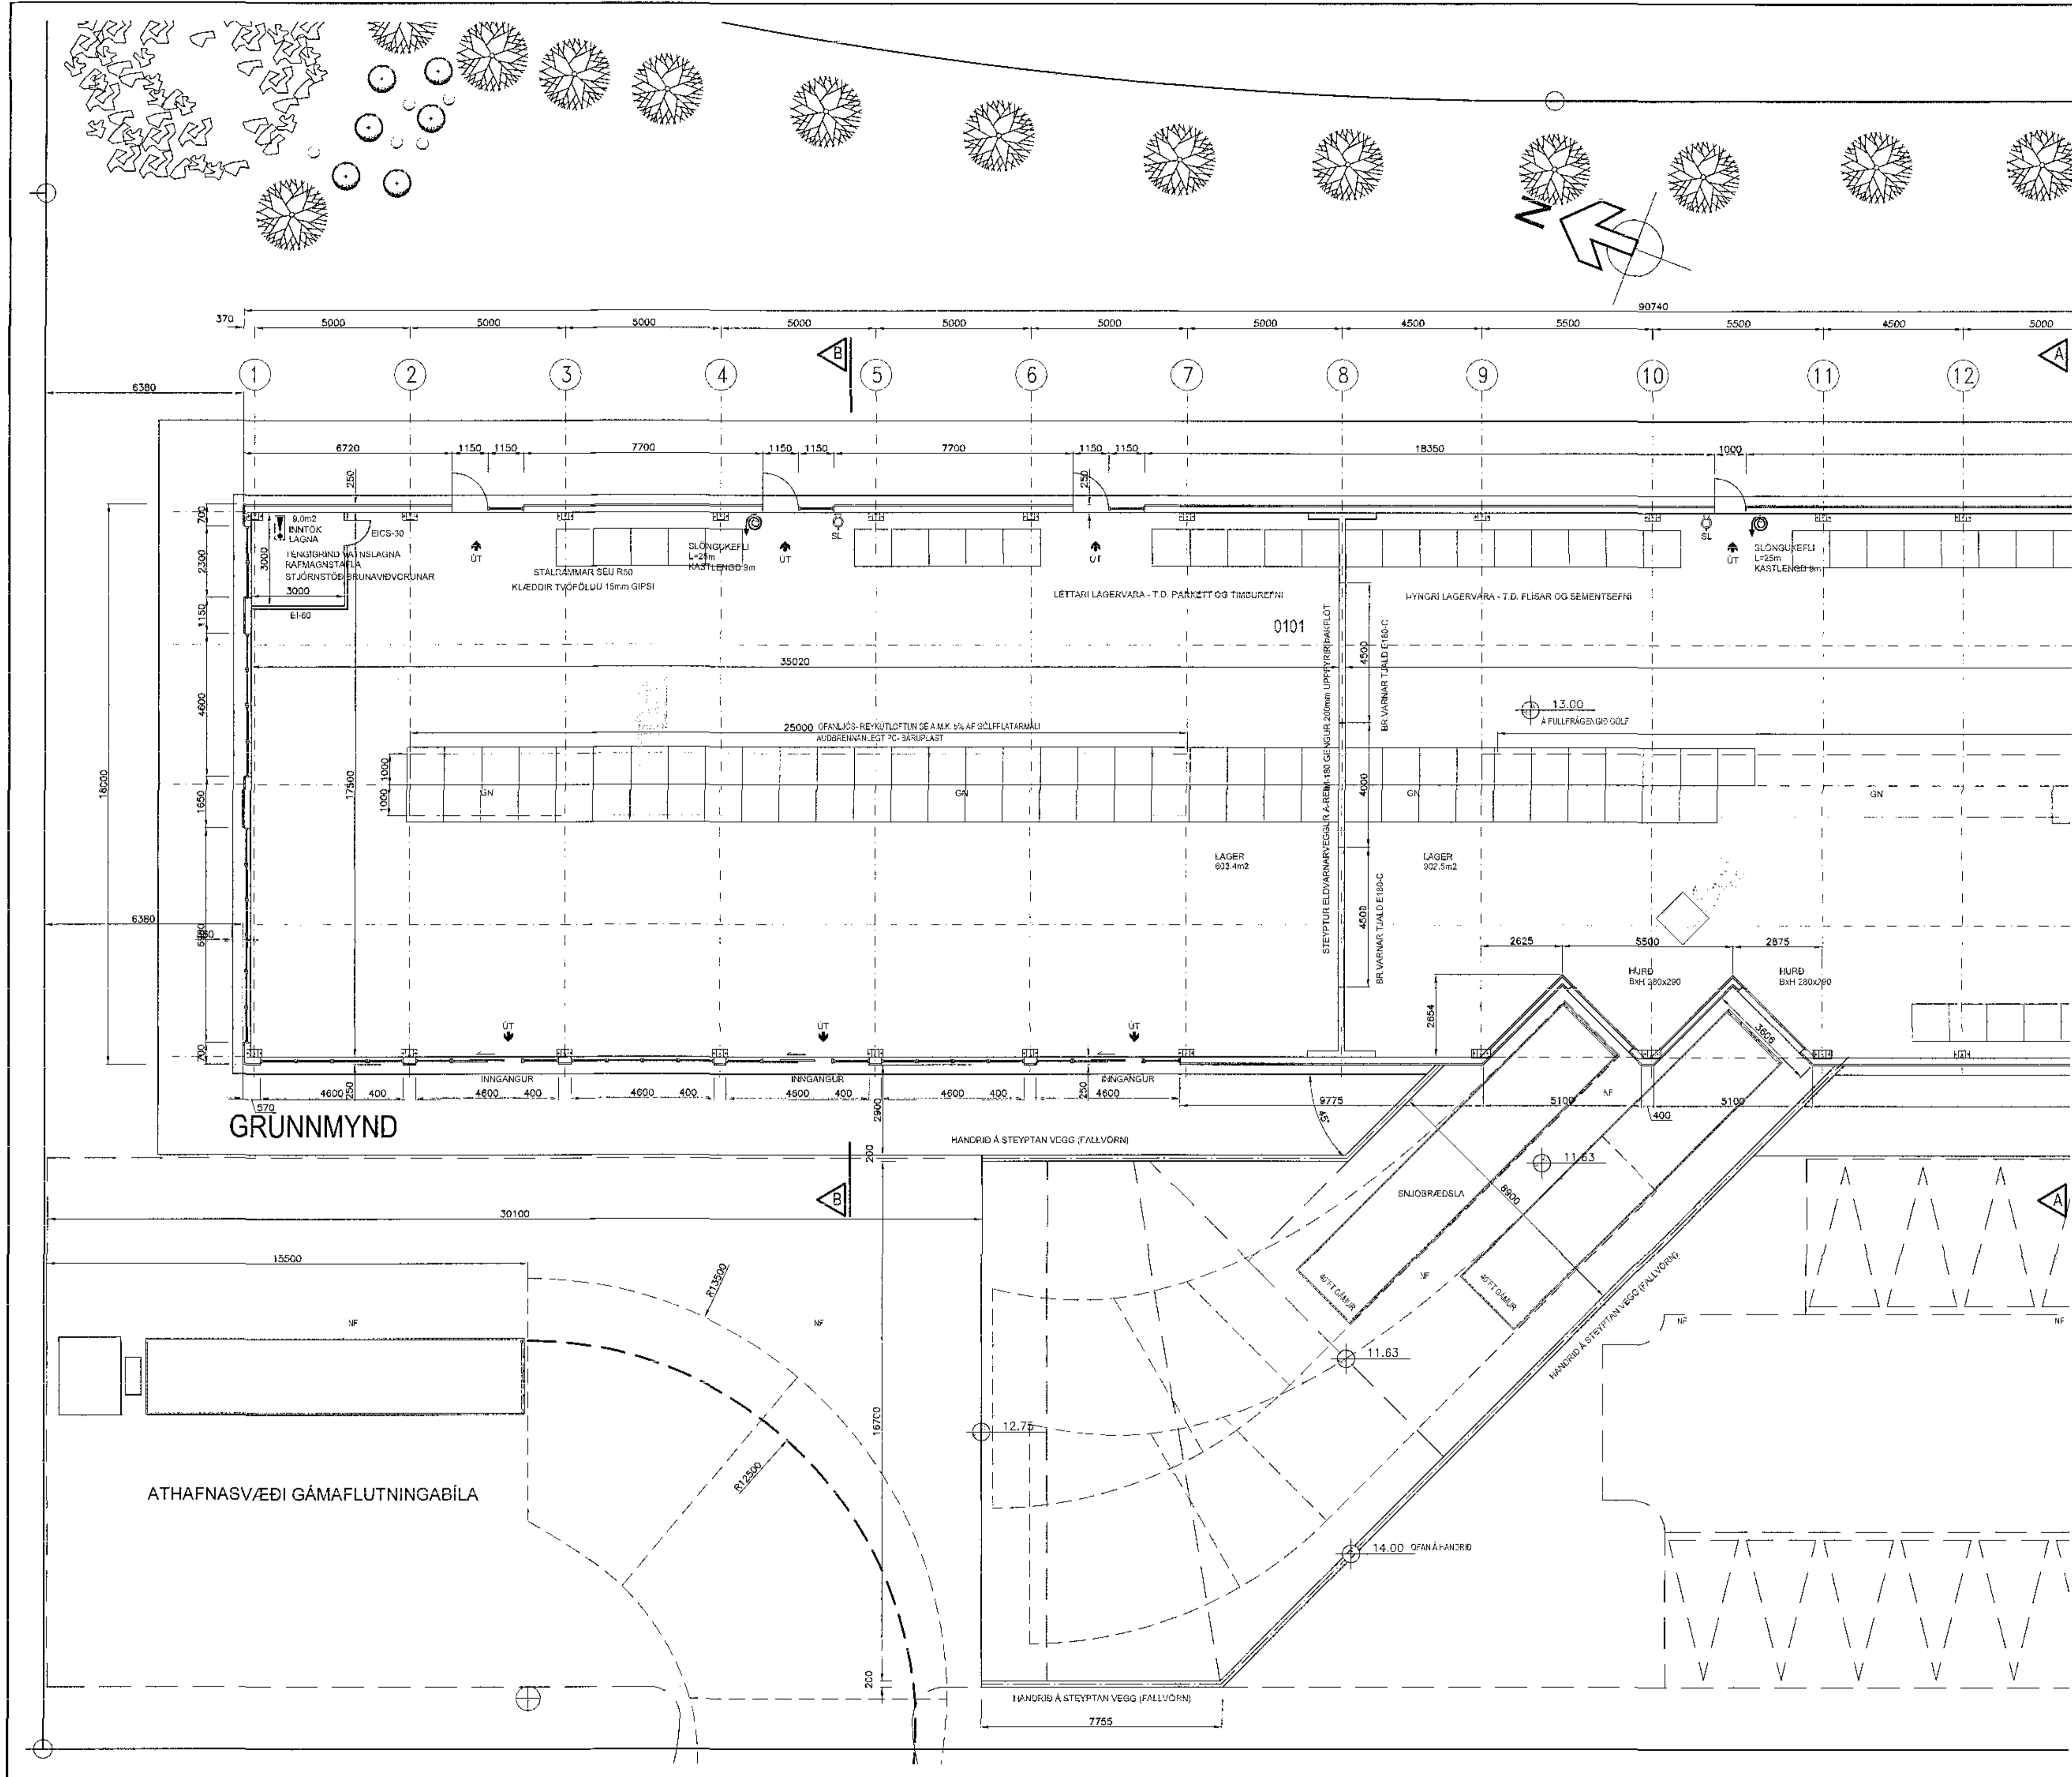

Digitally signed by
Tómas Ellert Tómasson
DN: cn=Tómas Ellert Tómasson, o=VOR, ou=VOR, email=tomas.ellert@vor.is

VOR TÓMAS ELLERT TÓMASSON
VERKFRÆÐINGUR M.S.C.E. - VFI
Sími 853 8 358 - tomas.ellert@gmail.com

SELHELLA 4 - HAFNARFIRÐI

ADALUPPRÁTTUR
GRUNNMYND 1:100

Mynd T. ELLERT TÓMASSON Mynd T. ELLERT
Skýring 17001 Skýring Selhella 4 - gólf.dwg
07.09.2017 201170-3978 A-02