


- SKÝRINGAR:
- SL. SLÖKKVITÆKI
 - BO. BJÖRGUNAROP
 - GN. GÓLFNIDURFALL
 - LR. LOFTRÆSTING
 - xx.00 HÆDARKÓTAR Á GR.MYND
 - xx.00 HÆDARKÓTAR Í SNIDI
 - BRUNASLANGA
 - ÚT FLÓTTALEID
 - 0101 NOTEININGANÚMUR
 - STJÓRNSTÖÐ BR.V.KERFIS
 - ÚTSTÖÐ BR.V.KERFIS

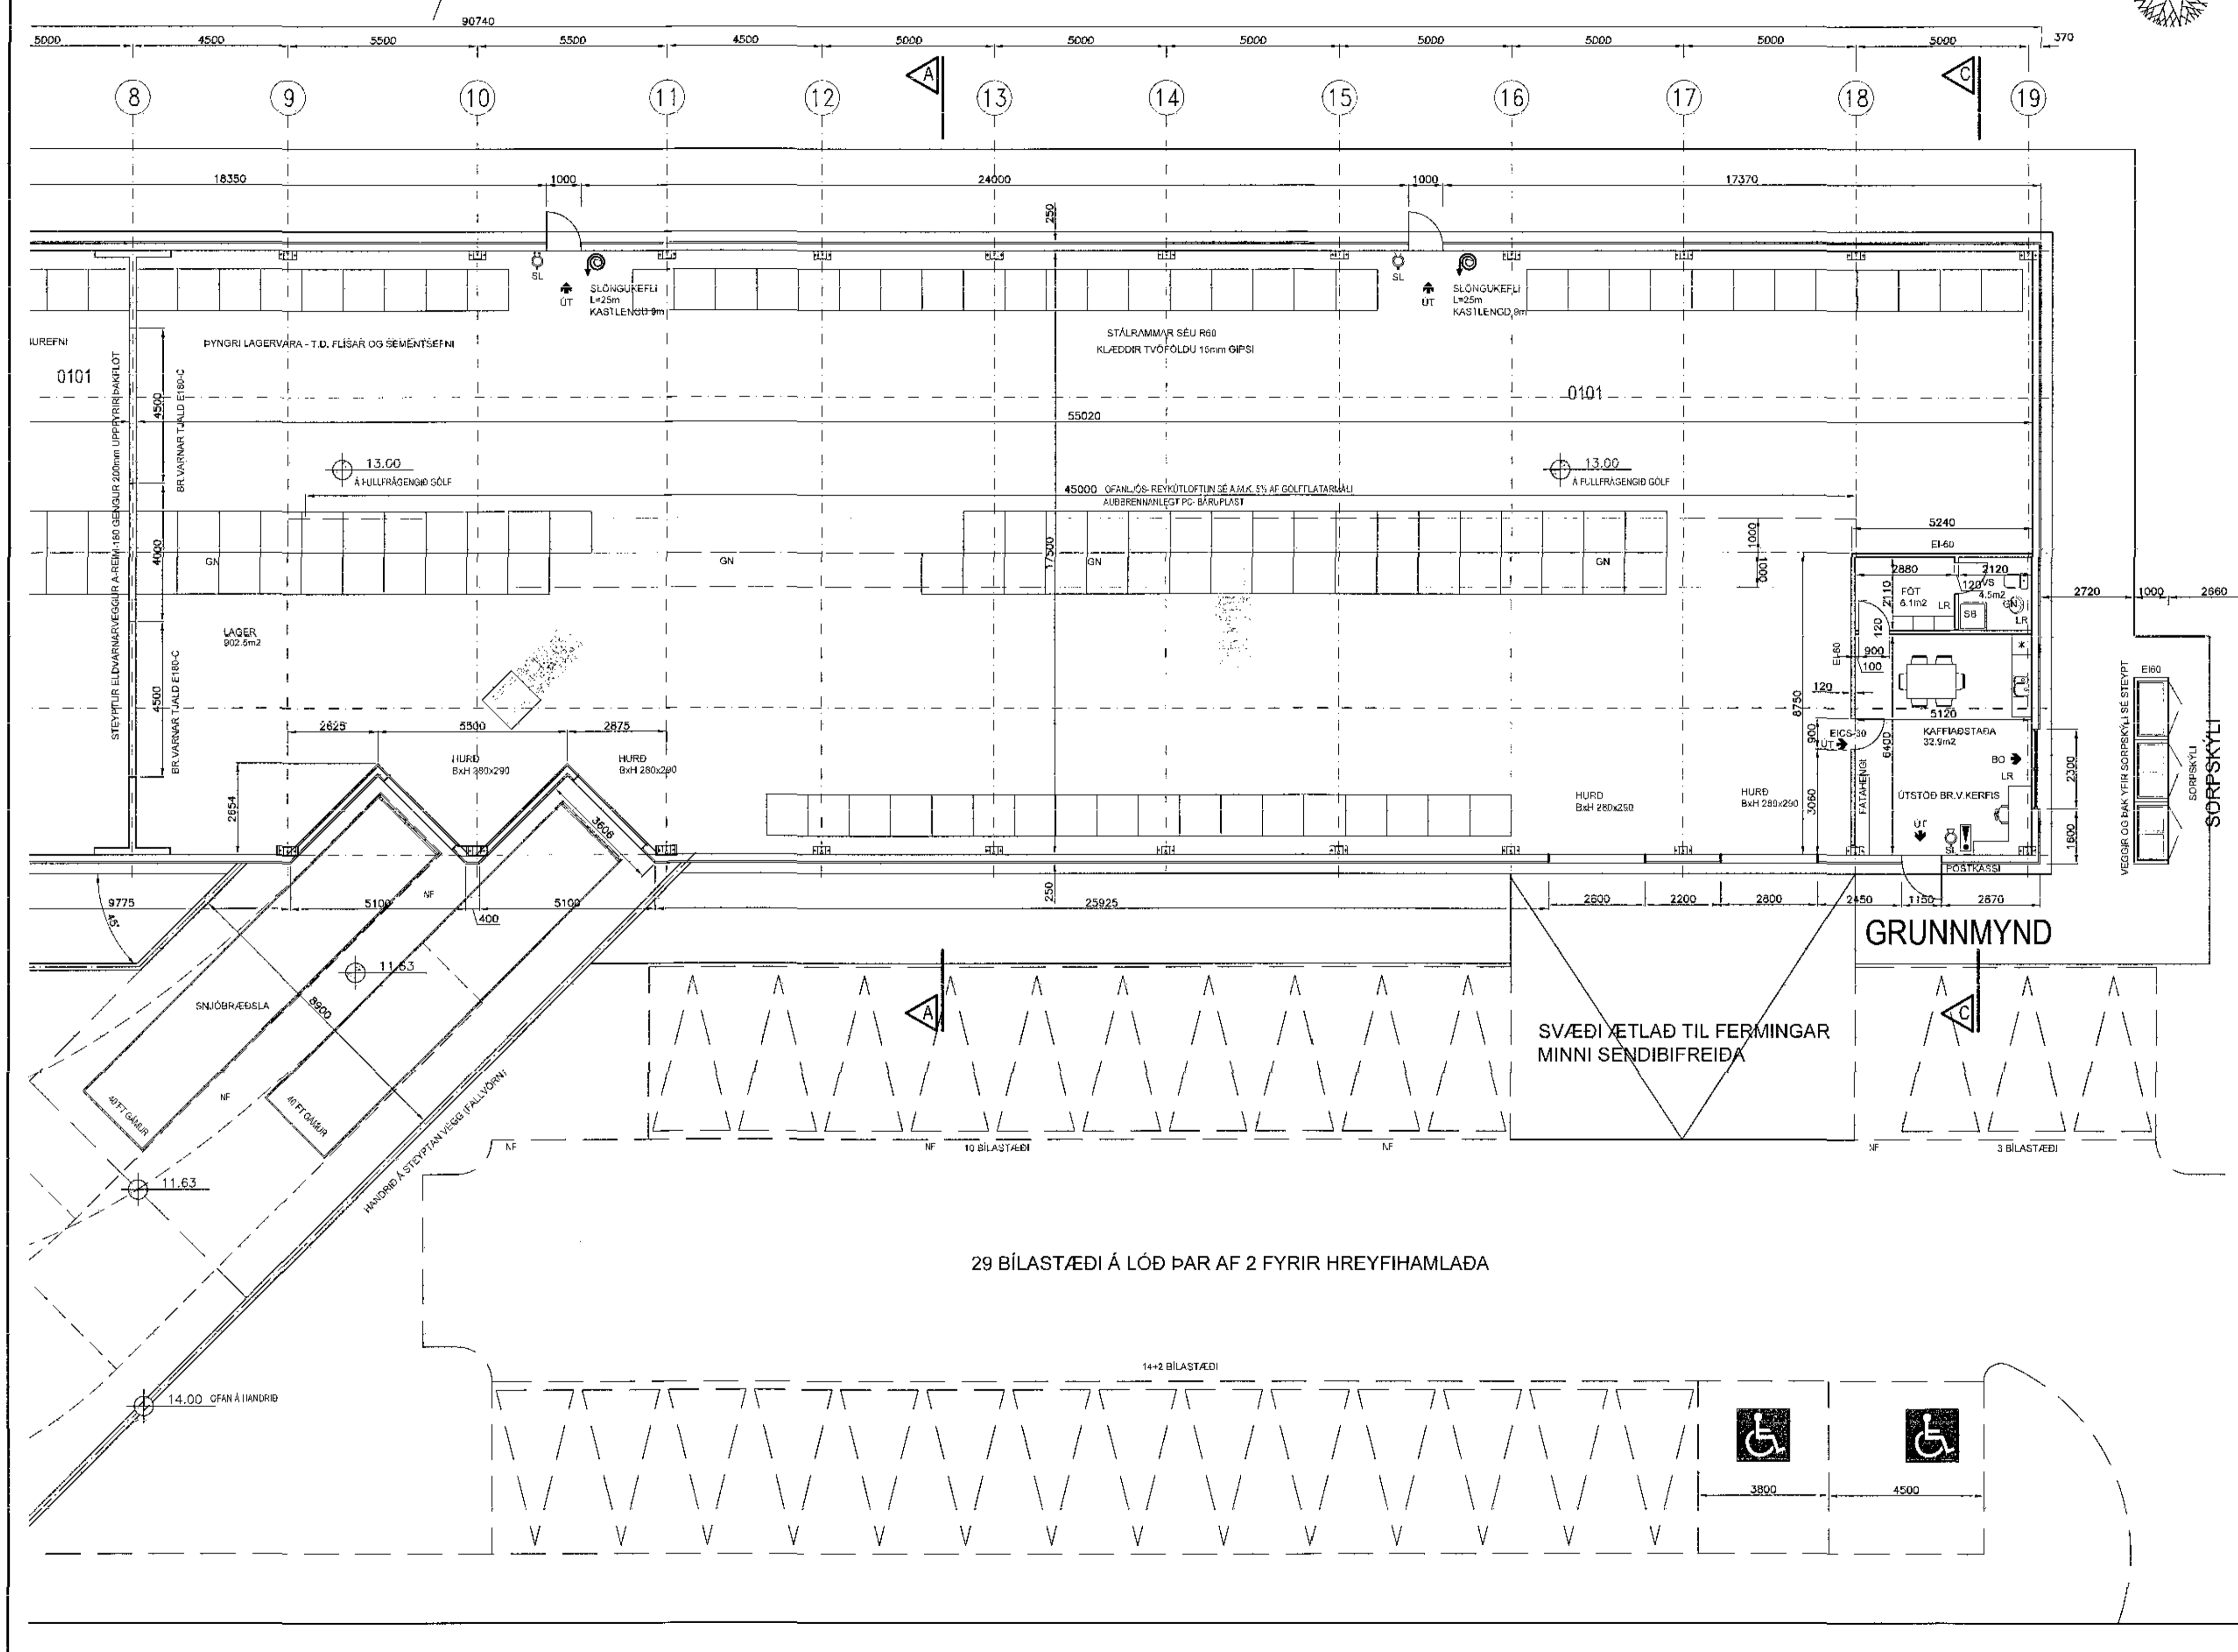

VOR TÓMAS ELLERT TÓMASSON
VERKFRÆÐINGUR M.S.C.E. - VFI
SÍMI 853 8 358 - tomaselli@gmail.com

SELHELLA 4 - HAFNARFIRÐI

ADALUPPDRATTUR	08
GRUNNMYND	01 1:100
PROJ. T. ELLERT, TÓMASSON	TEKNI. TELLERT
REYSLA 17.001	SKEMMUL Selhella 4 - q001.dwg
07.09.2017	A-03