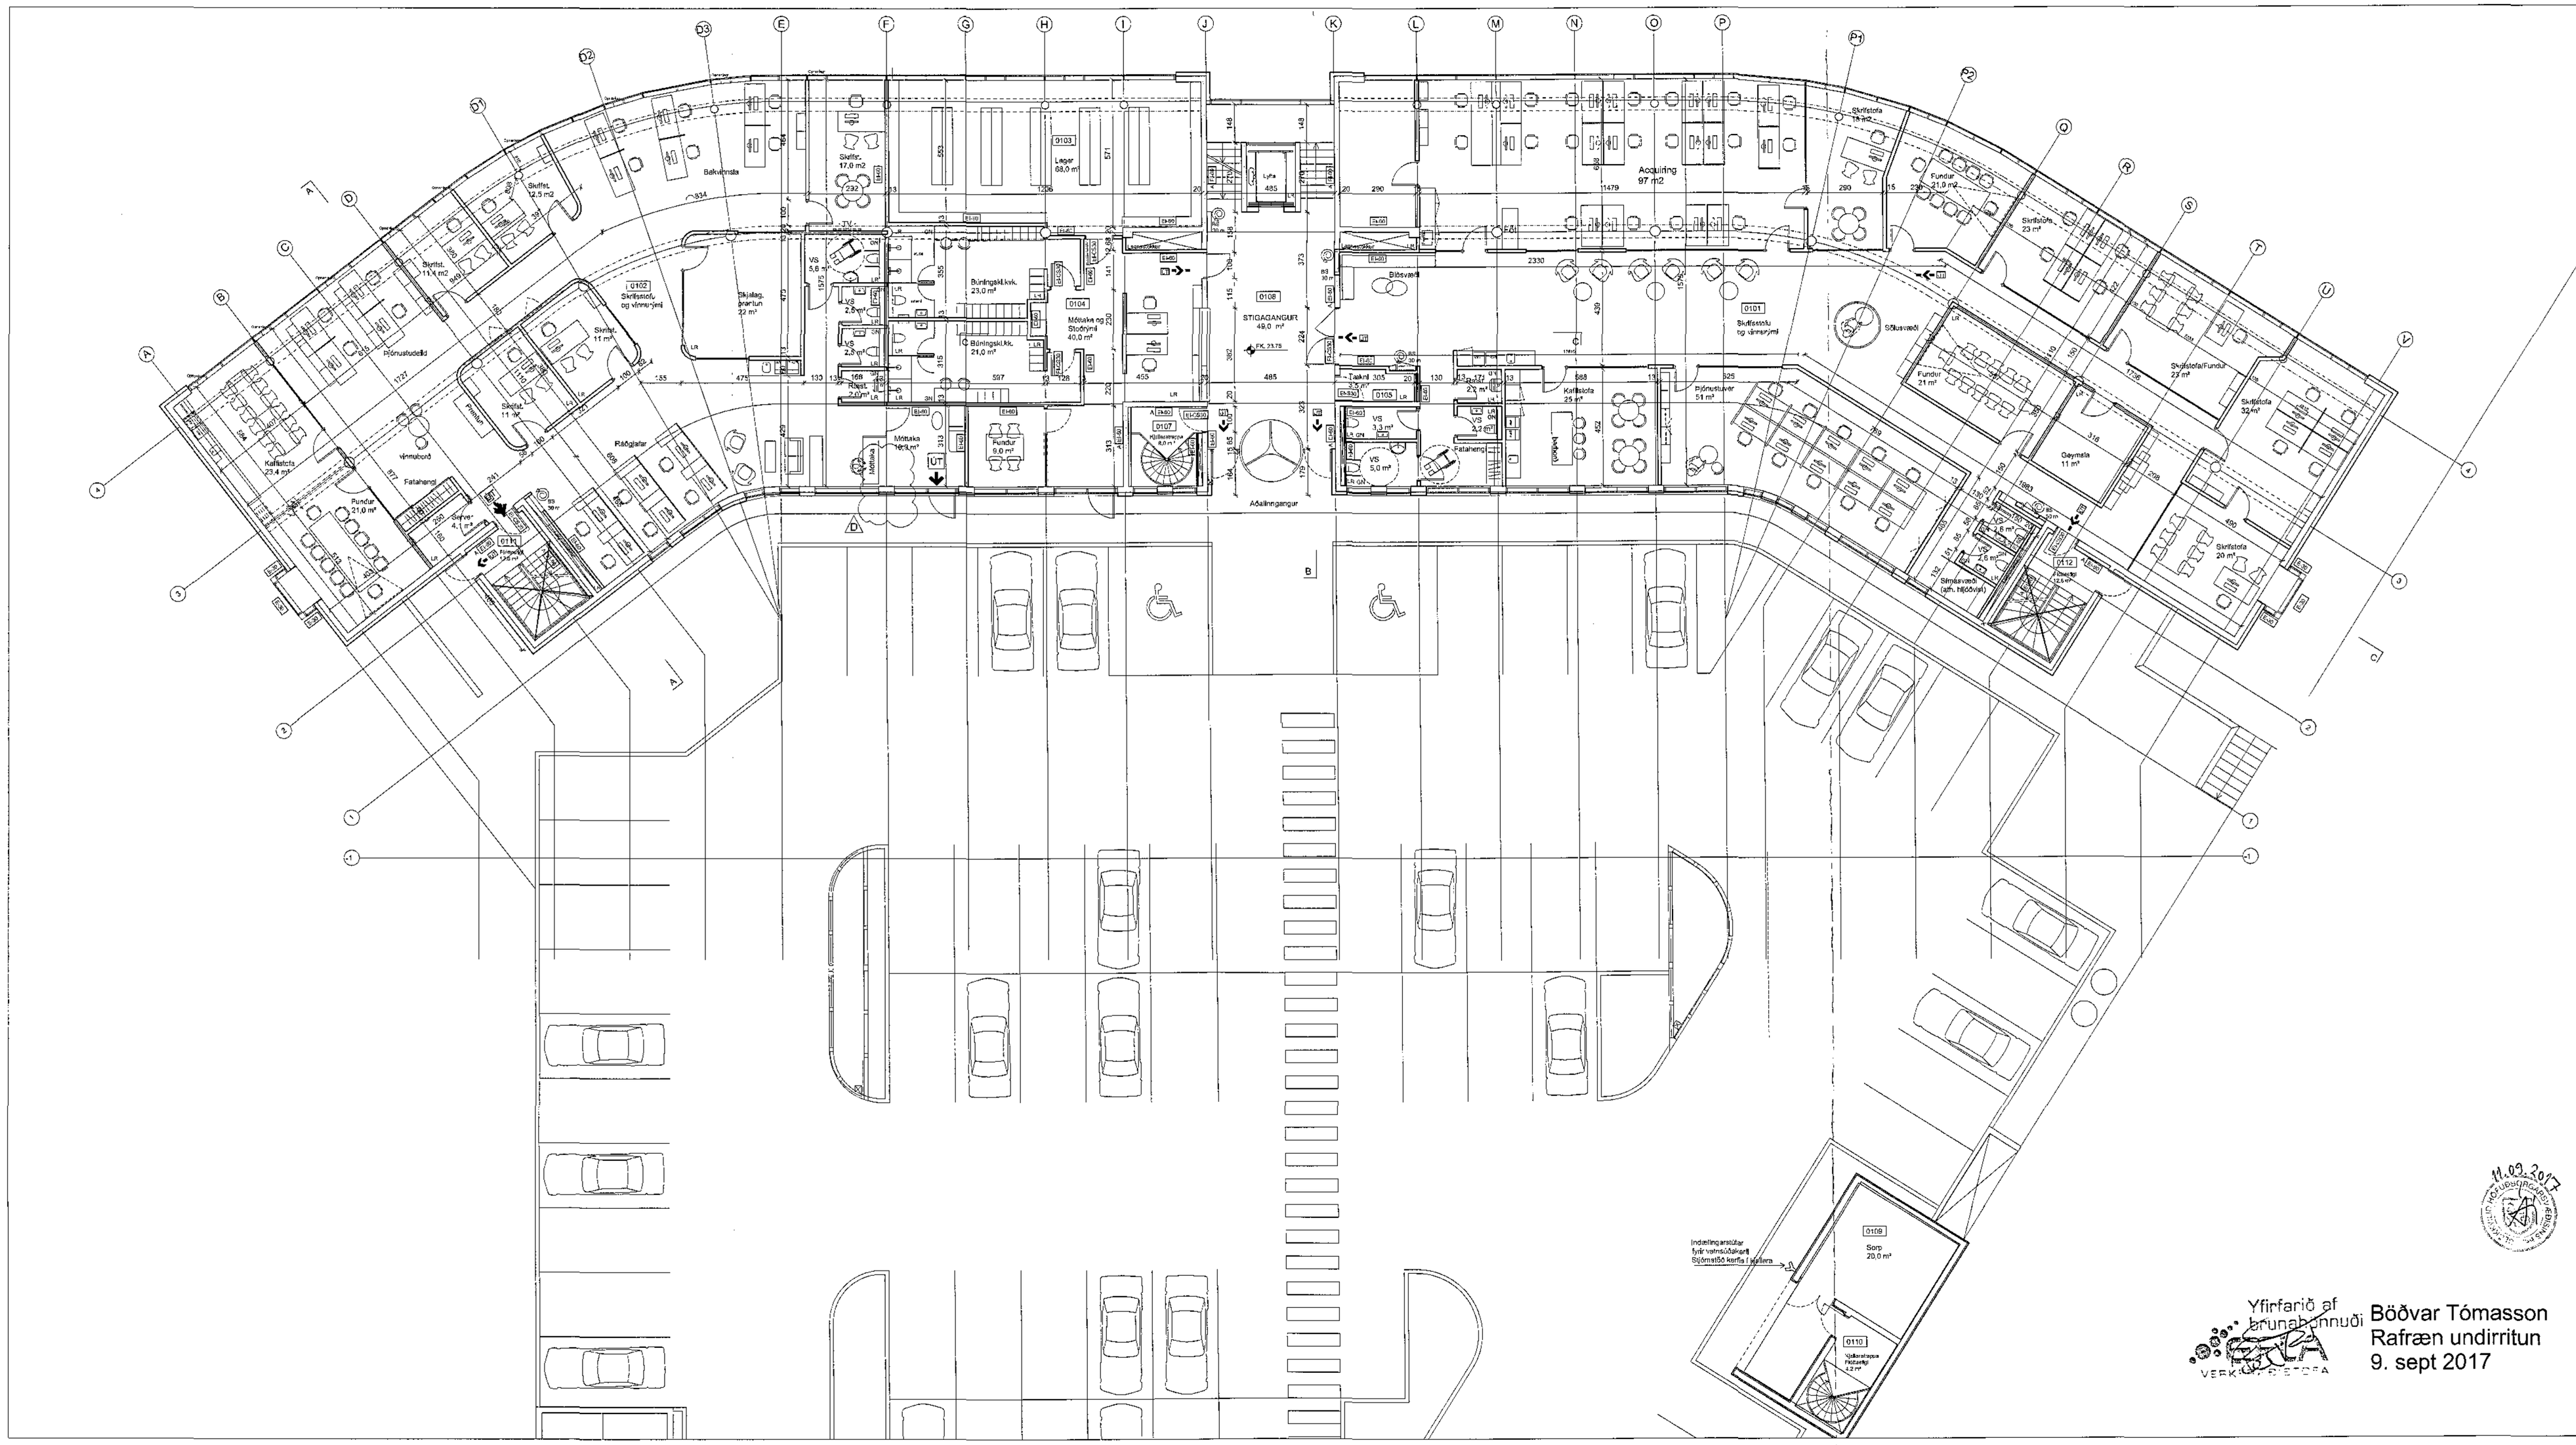

Samþykkt þann
21. sep. 2017
Byggingafulltrúinn í Hafnarfirði

SKÝRINGAR

Innréttingar:

ATH, öll eldri annað teiknað fram á teikningu eru staðfar
Rúma uppgefnar í metrö-m2. Sku staðfá rúma uppgefnar
í brúttó m2 skeður BR fyrir aftan töluglöi.

Öll hurðop og hurðir eru á samræmt við byggingarreglugerð, gr. 6.4.3
Allar klæðningar eru í flokki 1., Loft eru ríðurheldá kerfisloft.
Gólf verða öllg varanlegum gólfefnum á samræmt við staðfestmi.
Yfirlit parkast, flísar og aðra þar til gerð tegðl.

Innréttingar og fyrirkomulag eru hannaðar af THG arkitektum

E:	Fyrirkomulag innr. í hluta 1,h austur (0101)	17.05.17
D:	Fyrirkomulag innr. í hluta 1,h vestur (0101) . Ný anddyrð	05.11.16
C:	Rýmd matðlaa, Hurð að 0102, Brunaaðgangur, Lagnaaðskkar	10.10.13
B:	Fyrirkomulag og innrétting hluta 1,hæðar	19.04.13
A:	Staðveggir, gluggar, gróðurbeð og lóð.	30.04.2008
BREYTINGAR:		DAGS:

AÐALUPPDRÁTTUR

Dalshraun 3, Hafnarfirði

VERK:	DALS 0608
KVARÐI:	1:100
DAGS:	31.10.2007
TEIKN:	ÖS
SKRÁ:	0608-grunnur.dwg

GRUNNMYND 1. HÆÐAR

ÚTI INNI

ARKITEKTAR

WINDHOLTSSTRÆTI 27 101 REYKJAVÍK
SÍMAR 562 7660 & 562 7665 FAX 562 7661
VEFFANG utiinni.is VEFFANG www.uti.is

BALDUR Ó. SVAVARSSON ARKITEKTAR FAÍ
120367-5149

JÓN ÞÓR ÞORVALDSSON ARKITEKTAR FAÍ
021256-7579

E

A-102

Yfirfarið af brunahönnuði
VERKÍS CONSULT

Böðvar Tómasson
Rafræn undirritun
9. sept 2017