


NORÐUR

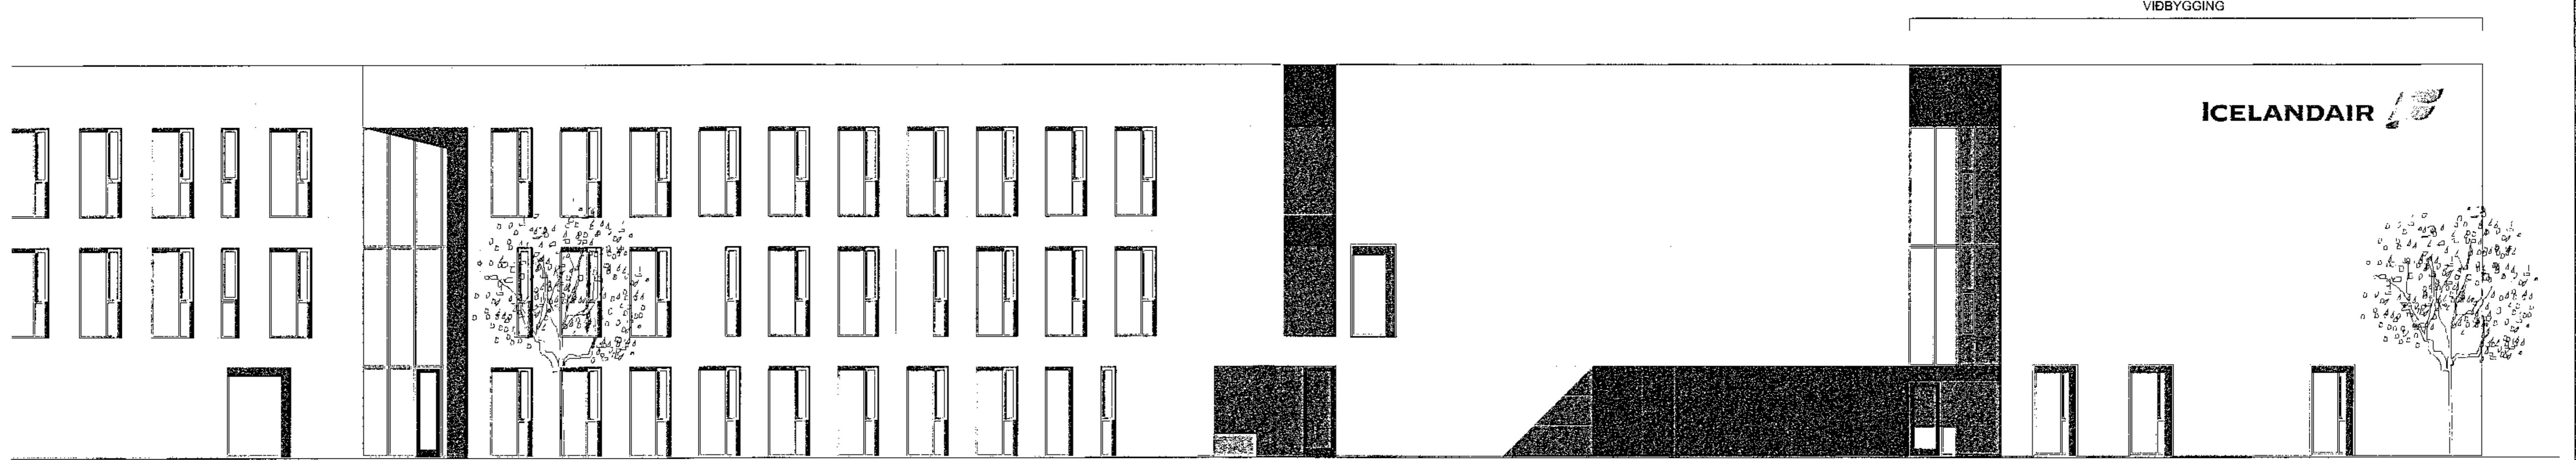

NORÐUR



AUSTUR



Árni Árnason
Rafnar undirritun
2017-04-07 10:04:58

Eindunúmer:	Dagur:	Tímaáhrif:
01:		
02:		
03:		
04:		
ICELANDAIR ÞJÁLFUNARSETUR FLUGVELLIR 1 HAFNARFIRÐI FLUGHERMABYGGING		
LANDNÚMUR:	222263	
VERKKAUPI:	Iceair KI 630305-0359	
ADALTEKNING	NÚMÉR 7 AF 8	
EFNI:	ÚTLÍTSMYNDIR OG UPPLÝSINGATURN	
MULIKVÆÐI:	1:100	
FIRINGSTÆÐA BLAÐS:	A1	
TEIKNAD:	ÓÓA	VERKNAÐ: 1327
YFIRFARAD:	R06	TEIKN. NÚM.: 107
DAGSETNING ÚTGAFU:	15.02.2017	ENDURSKAÐI: -

VA ARKITEKTAR
 borgartún 6
 108 Reykjavík
 tel: 450400-310
 sími: 530 8980
 fax: 530 8981
 va@vaarkitekta.is
 www.vaarkitekta.is

ÚTGEFANDI: Ólafur Ó. Axelsson KÍ: 0412513019

Tekning byggd af gáfi 2. af undirrituðum teikn. Hér ségja skilboðsmenn VA Arkitekta og Tektungrá. Þú getur jafnframt séð náttúru myndir, en það er hluti af teikningu og skilboðum hennar.