
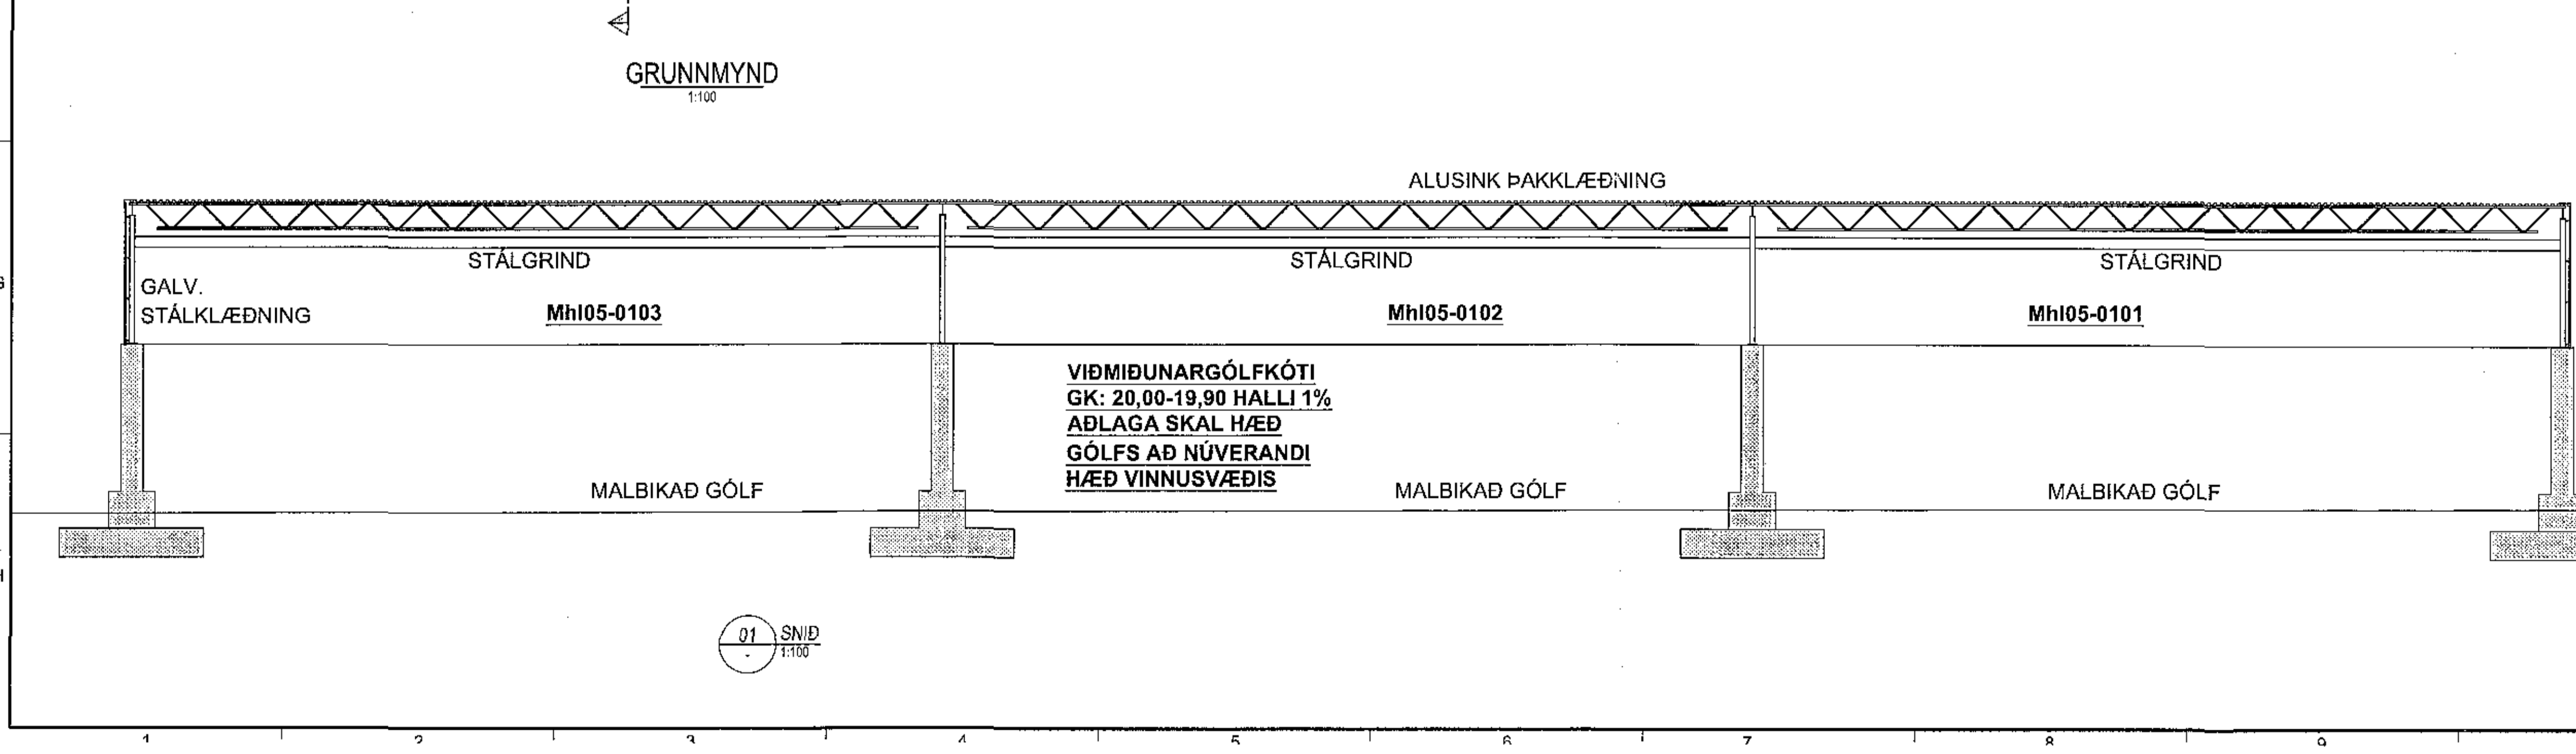


PRENTAD: föstudagur, 22. september 2017 kl. 17:52

TÖLVAEGGA, 817-mh03 (2016) - Malbikaugrólfkótinn 11-TEIKNINGARVIRKI-Þrúggingarvirkni-Teikning/Abhappanir/02/285-V33-001.dwg

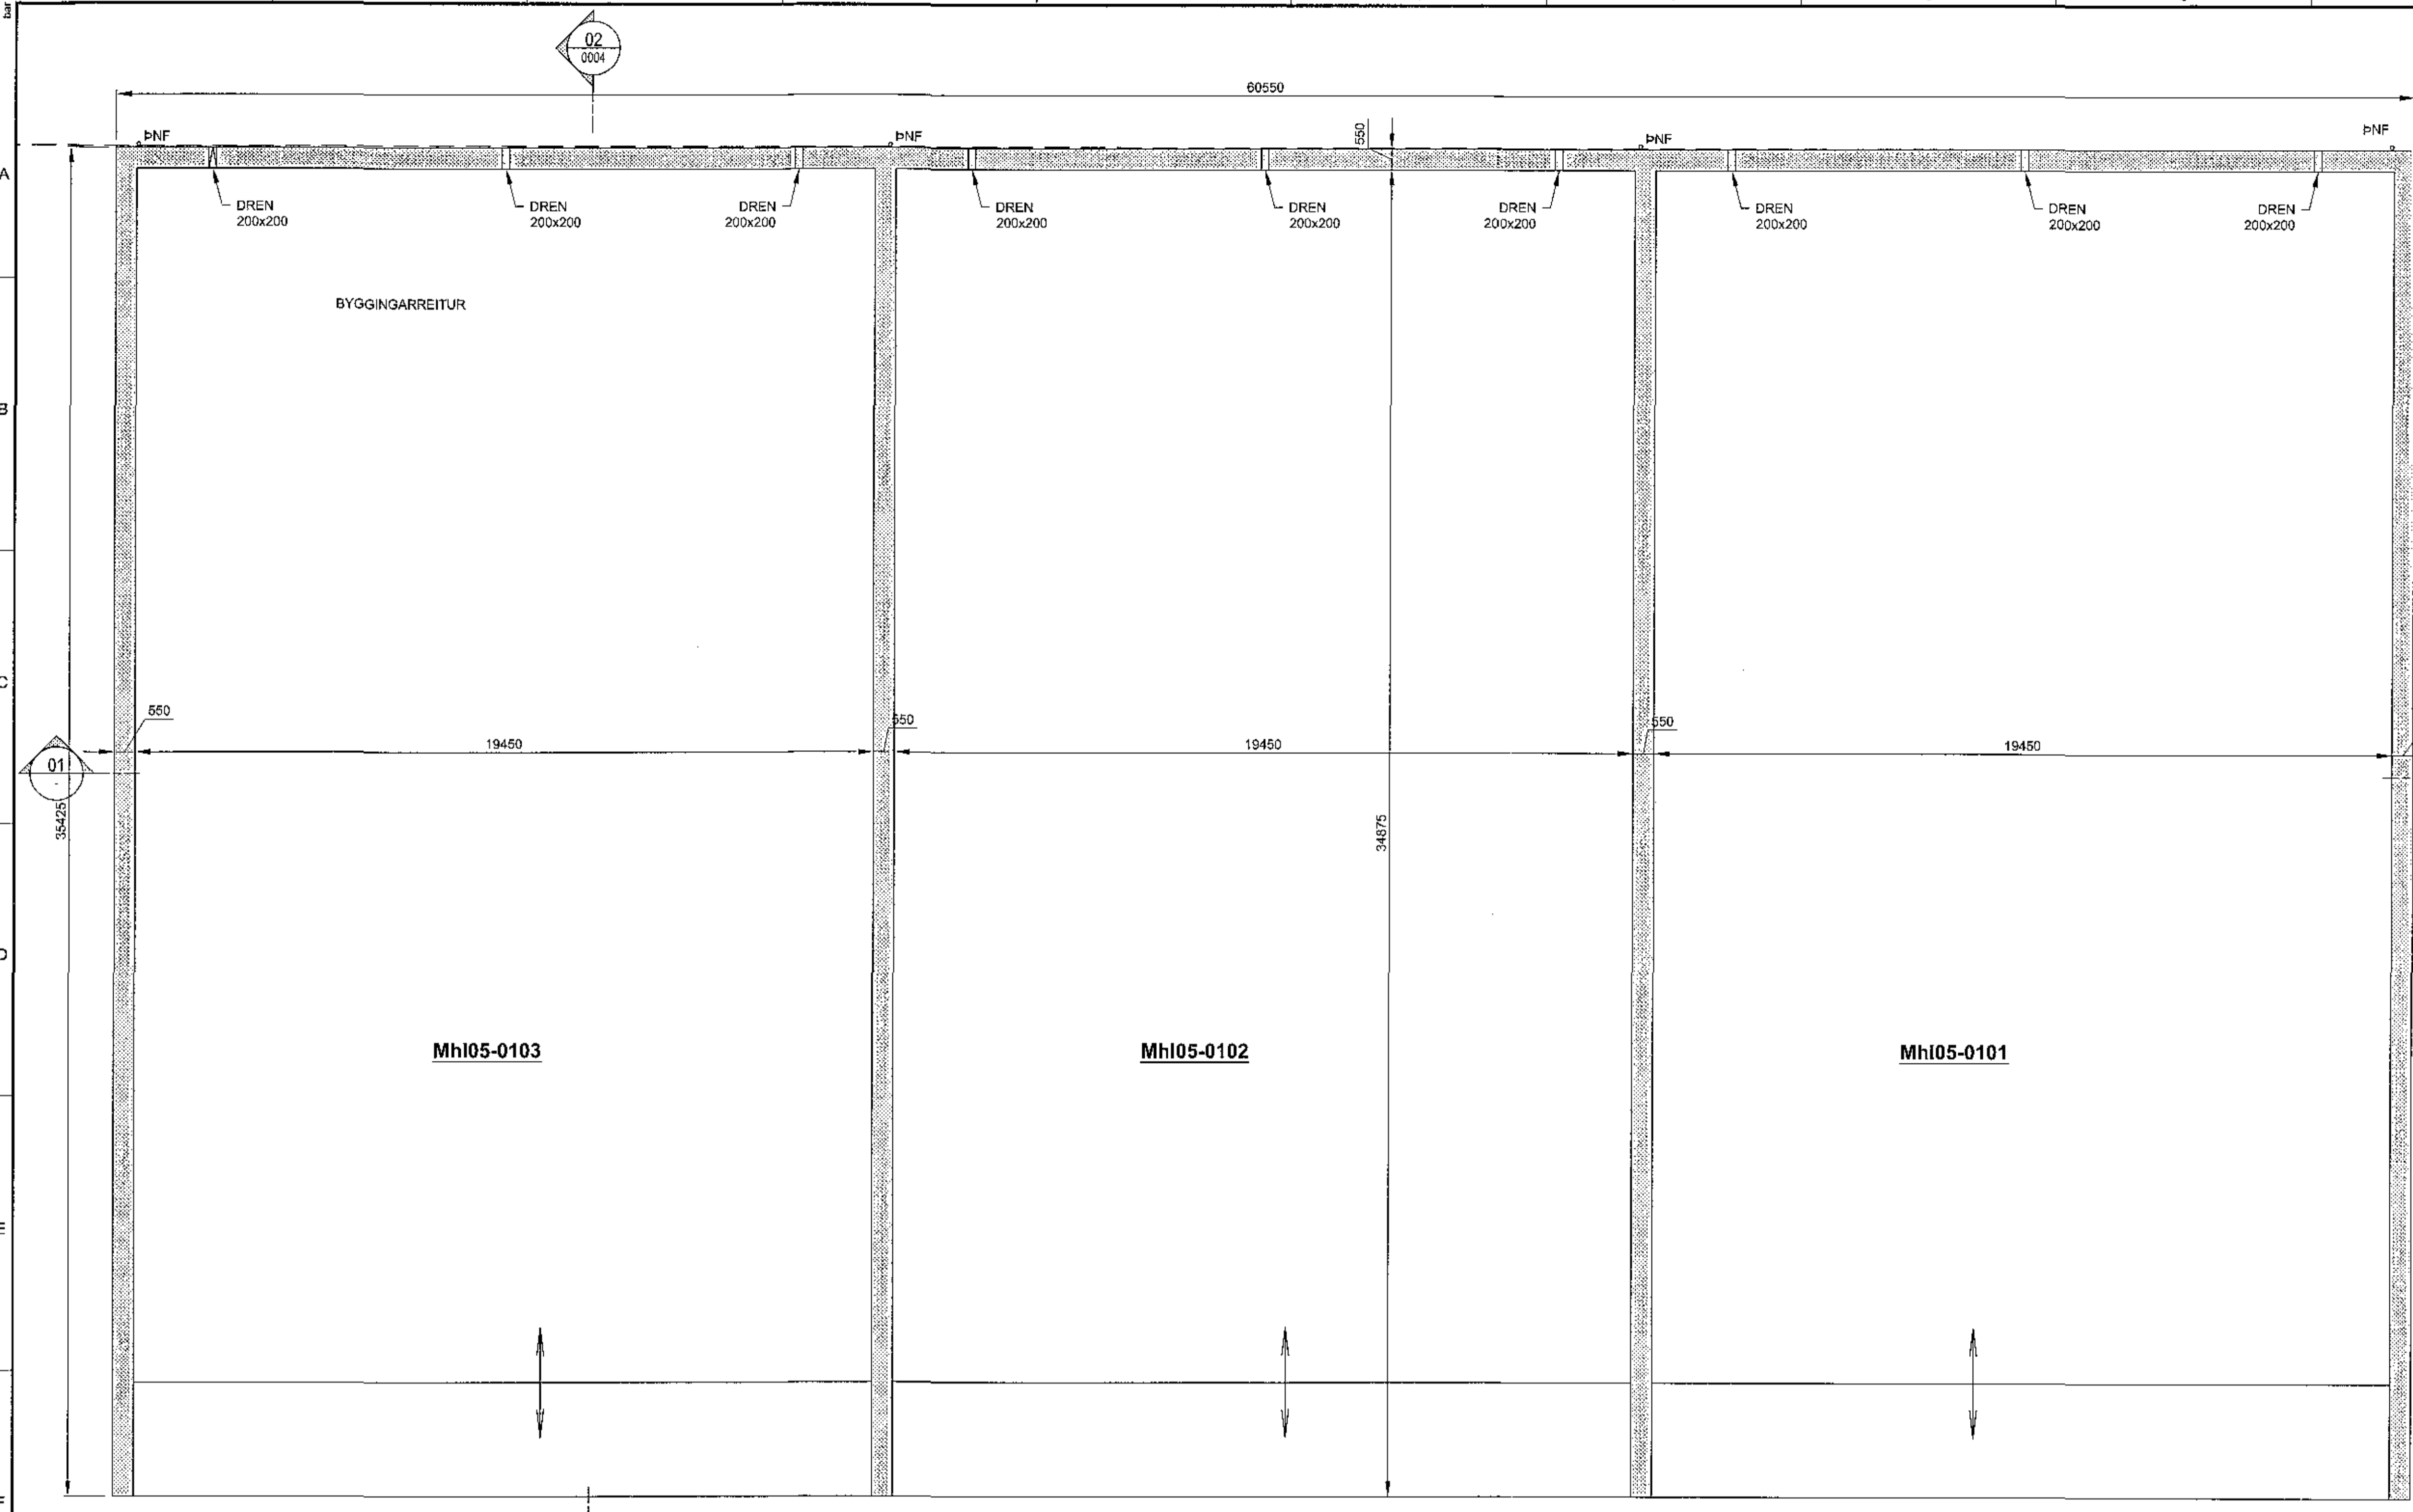

Samþykkt þann  
04. okt. 2017  
Byggingarvirkni í Hlíðarfirði

**BYGGINGARLÝSING:**

GULLHELLA 1, 221 HAFNARFIRÐI  
LANDNÚMÉR: 213045  
STAÐGREINIR: 1400-1-31750010  
Mhl.05

UNDIRSTÖÐUR ERU ÚR JÁRNÞENTRI STEINSTEYPU

GÓLFPLATA ER MALBIKAÐ MEG VATNSHALLA


ÚTVEGGIR Í 3,0m HÆÐ ERU ÚR JÁRNÞENTRI STEINSTEYPU EFRRI HLUTI ÚTVEGGJA ER BYGGÐUR UPP AF STÁLSTÖÐUM OG KLÆDDUR MEG GALV. STÁLKLÆDNING. ÞAK ER BORIÐ UPP AF STÁLGRINDARBITUM (GITTER) OG KLÆTT MEG ALUSINK ÞAKKLÆDNINGU

AFRENSLI FRÁ EFNISGEYMSLUM ER UM GÖT Á STEINSTEYPTUM VEGG Á VESTURHLÍÐ, SJÁ SNÍÐ 02 Á TEIKN. 0004

MANNVIRKIÐ ER ÖPIÐ Í LOKUNARFLOKKI B

MANNVIRKIÐ ER ÖINANGRÁÐ

RAFÞÝSING ER NEDAN Í ÞAKI

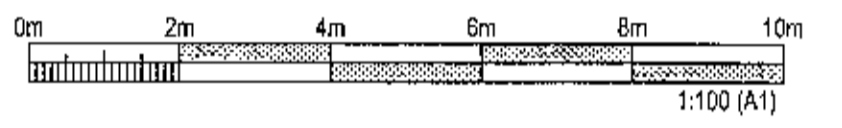

ÚTGÁFUFRILL					
ÚTG.	DAGS.	SKYRINGAR	HAUNAD	YFRF.	SAMR.
01	22.09.2017	ADALUPPDRAUTT	EV	BK	EV
DAGS UNDIRSKRIFTAR		F.H. MANNVITS (NAFI OG KT.)			
[Signature]		[Signature]	EV		
DAGS UNDIRSKRIFTAR		SAHLEIÐINGARJÓHNNAUR/JÓHNNAURSTJÓRI (NAFI OG KT.)			
[Signature]		[Signature]	EV		
<p><b>MANNVIT</b></p> <p>Liðarvísir 6 203 Kópavogi Sími: 422 3000 Fax: 422 3001 www.mannvit.is mannvit@munnvit.is Kf: 430572-0169</p> <p>© ÖLL AFROT OG AFFRITUN TEIKNINGAR, AD HLUTA EGA HELD, ER HÁÐ SKRIFLEGG LEYFI Í ÖFRUNGA.</p> <p>HEITI VERKS</p> <p><b>HC EFNISGEYMSLA</b> GULLHELLU 1 221 - HAFNARFJÖRÐUR</p>					
<p>HEITI TEIKNINGAR</p> <p>GRUNNMYND: Mhl.05 BYGGINGARLÝSING</p>					
FRUMTÖGAFI	22.09.2017	MKV:	1:100	STÆRD	A1
VERKNUMER	7.031.285	VERKHLUTI	V33	TEIKNINGANUMER	0002
				ÚTGAFI	

GRUNNMYND  
1:100

01 SNÍÐ  
1:100