Samþykktur uppdráttur
11. okt. 2017
Byggingarfulltrúinn í Hafnarfirði

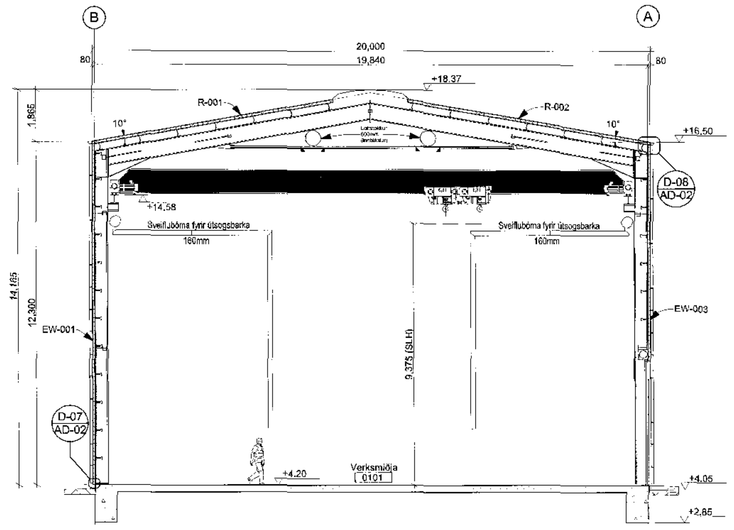

S-01 Snið 1:100

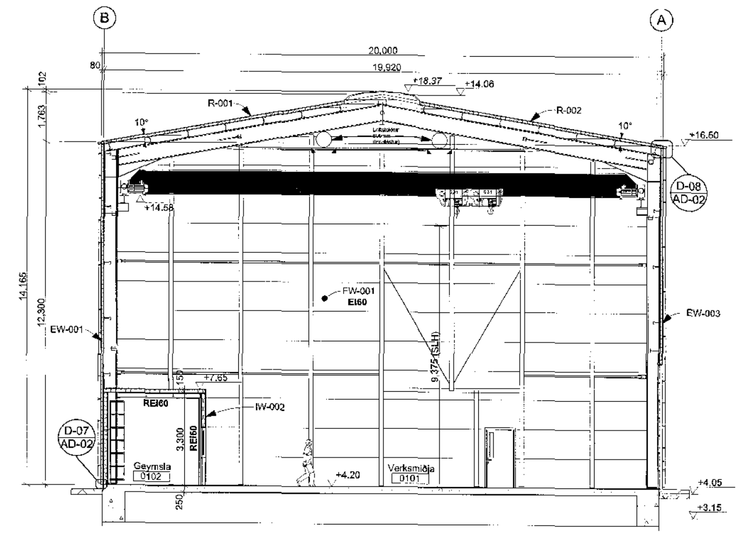

S-02 Snið 1:100

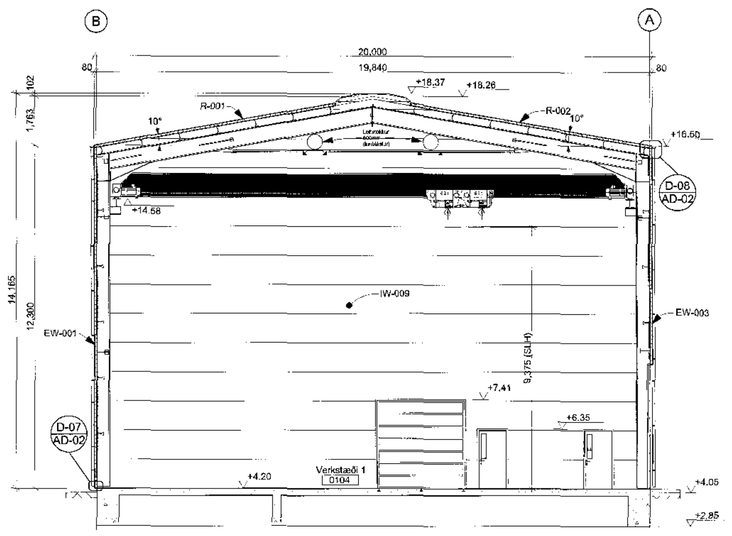

S-03 Snið 1:100

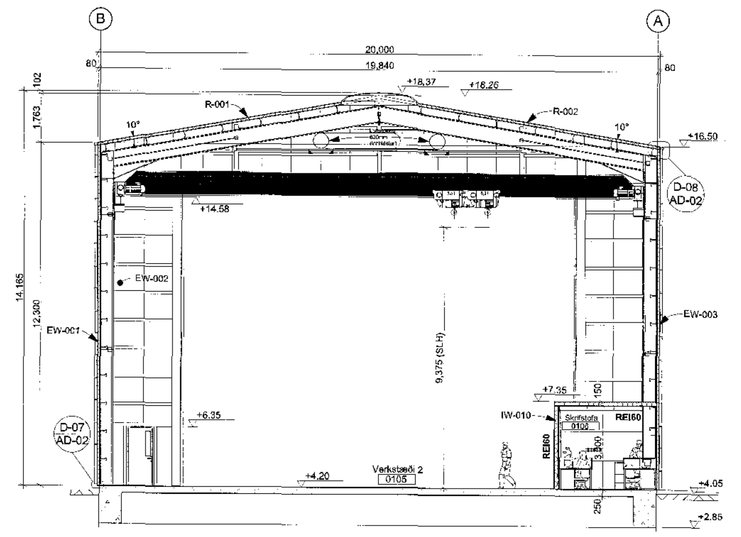

S-04 Snið 1:100

MANNVIT hf.
Kt. 430572-0169
Burðarþolshönnun

03.10.2017

Breyting	Dags.	Lýsing	Teiknað

Fyrirtæki
Suðulist ehf.
Lónsbraut 2 IS-220 Hafnarfjörður Ísland

Verkheiti
Óseyrarbraut 29, Mhl.02
Óseyrarbraut 29, 220 Hafnarfjörður, Ísland

Nafn teikningar
Snið S-01, S-02, S-03 og S-04

Teiknað
CA

Aðalhönnuður
Sigurbjartur Halldórsson, kt.:230656-3479
Byggingatæknifræðingur, Laxakvísl 35, 110 Reykjavík
Sími: 7752233, Netfang: Sigurbjartur.Halldorsson@reykjavik.is
27.09.2017

Mælikvarði	Teikning nr.	Stærð	Breyting
1:100	AV-04	A0	01

Brunafákn:

EI60	Veggir með merktri brunamótstöðu
IW-.., EW-..	Veggir merktr
R-..	Þak merktr