



Samþykkt þann
11. október 2007
Ragnhildur Magnúsdóttir

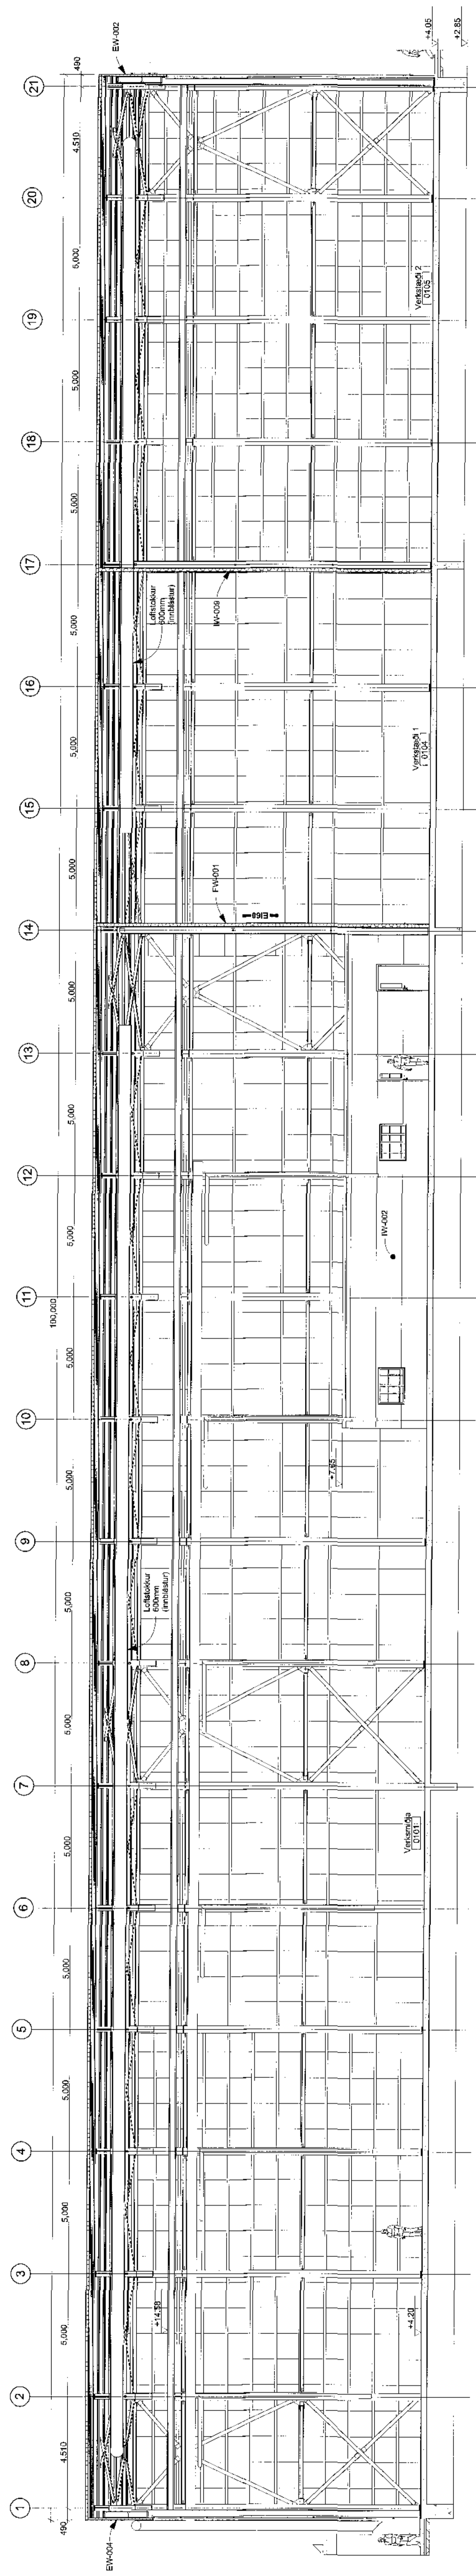

S-05

Snið


1:100

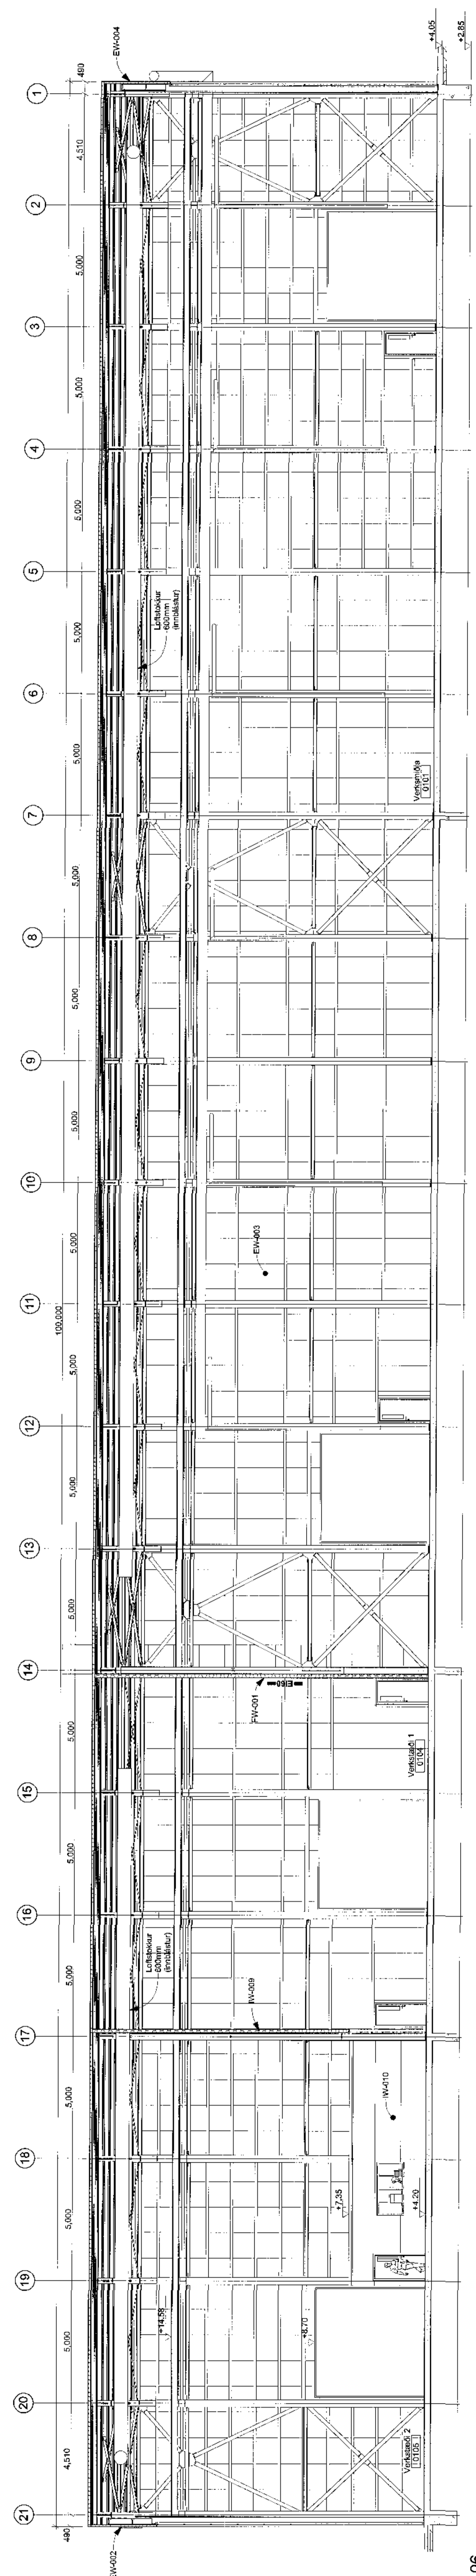

S-06

Snið

1:100

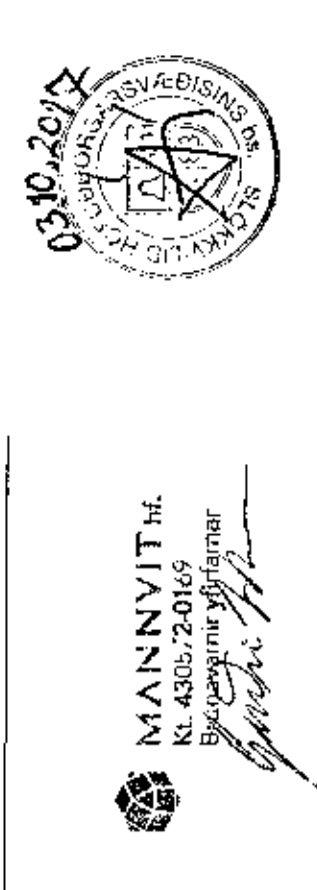

Breyting	Dags.	Lýsing	Teknað
<p>Fyrirnefni Suðulist ehf. Lombastr. 2, 101 Reykjavík</p> <p>Verkfró Óseyrarbraut 29, Mhl.02 Óseyrarbraut 29, 220 Hafnarfjörður, Ísland</p> <p>Nafn tekiþingar Snið S-04 og S-05</p> <p>Teknað CA</p> <p>Akshólmur Sigríður Halldórsdóttir, KÍ:230866-3479 Byggingafræðingur, Laugavegi 33, 100 Reykjavík, 27.07.2017 Sími: 7752533, Netfang: Sigríður.Halldórsdóttir@suðulist.is</p> <p>Stað 1:100</p> <p>Breyting A0</p> <p>03.08.2012</p>			
<p>Bláaflak: — E160 — Veggir með merkið — IW... — Veggir með merkið — EW... — Veggir með merkið — R... — Þak merkið</p>			
<p>1:100 AV-05 A0 01</p>			