



Samþykkt þann  
11. Okt. 2017  
Aðgætturinn *[Signature]*

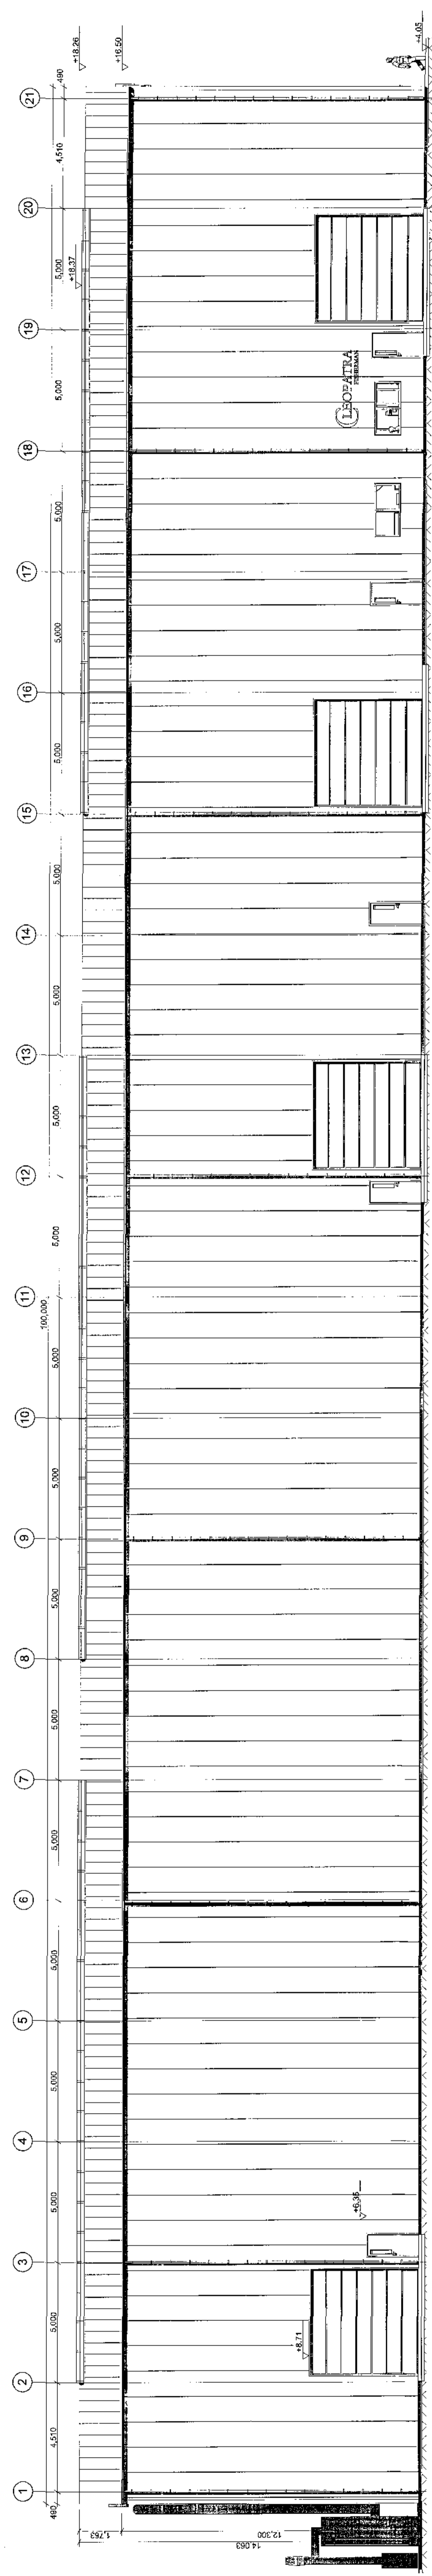

E-03

Útlit suður


1:100

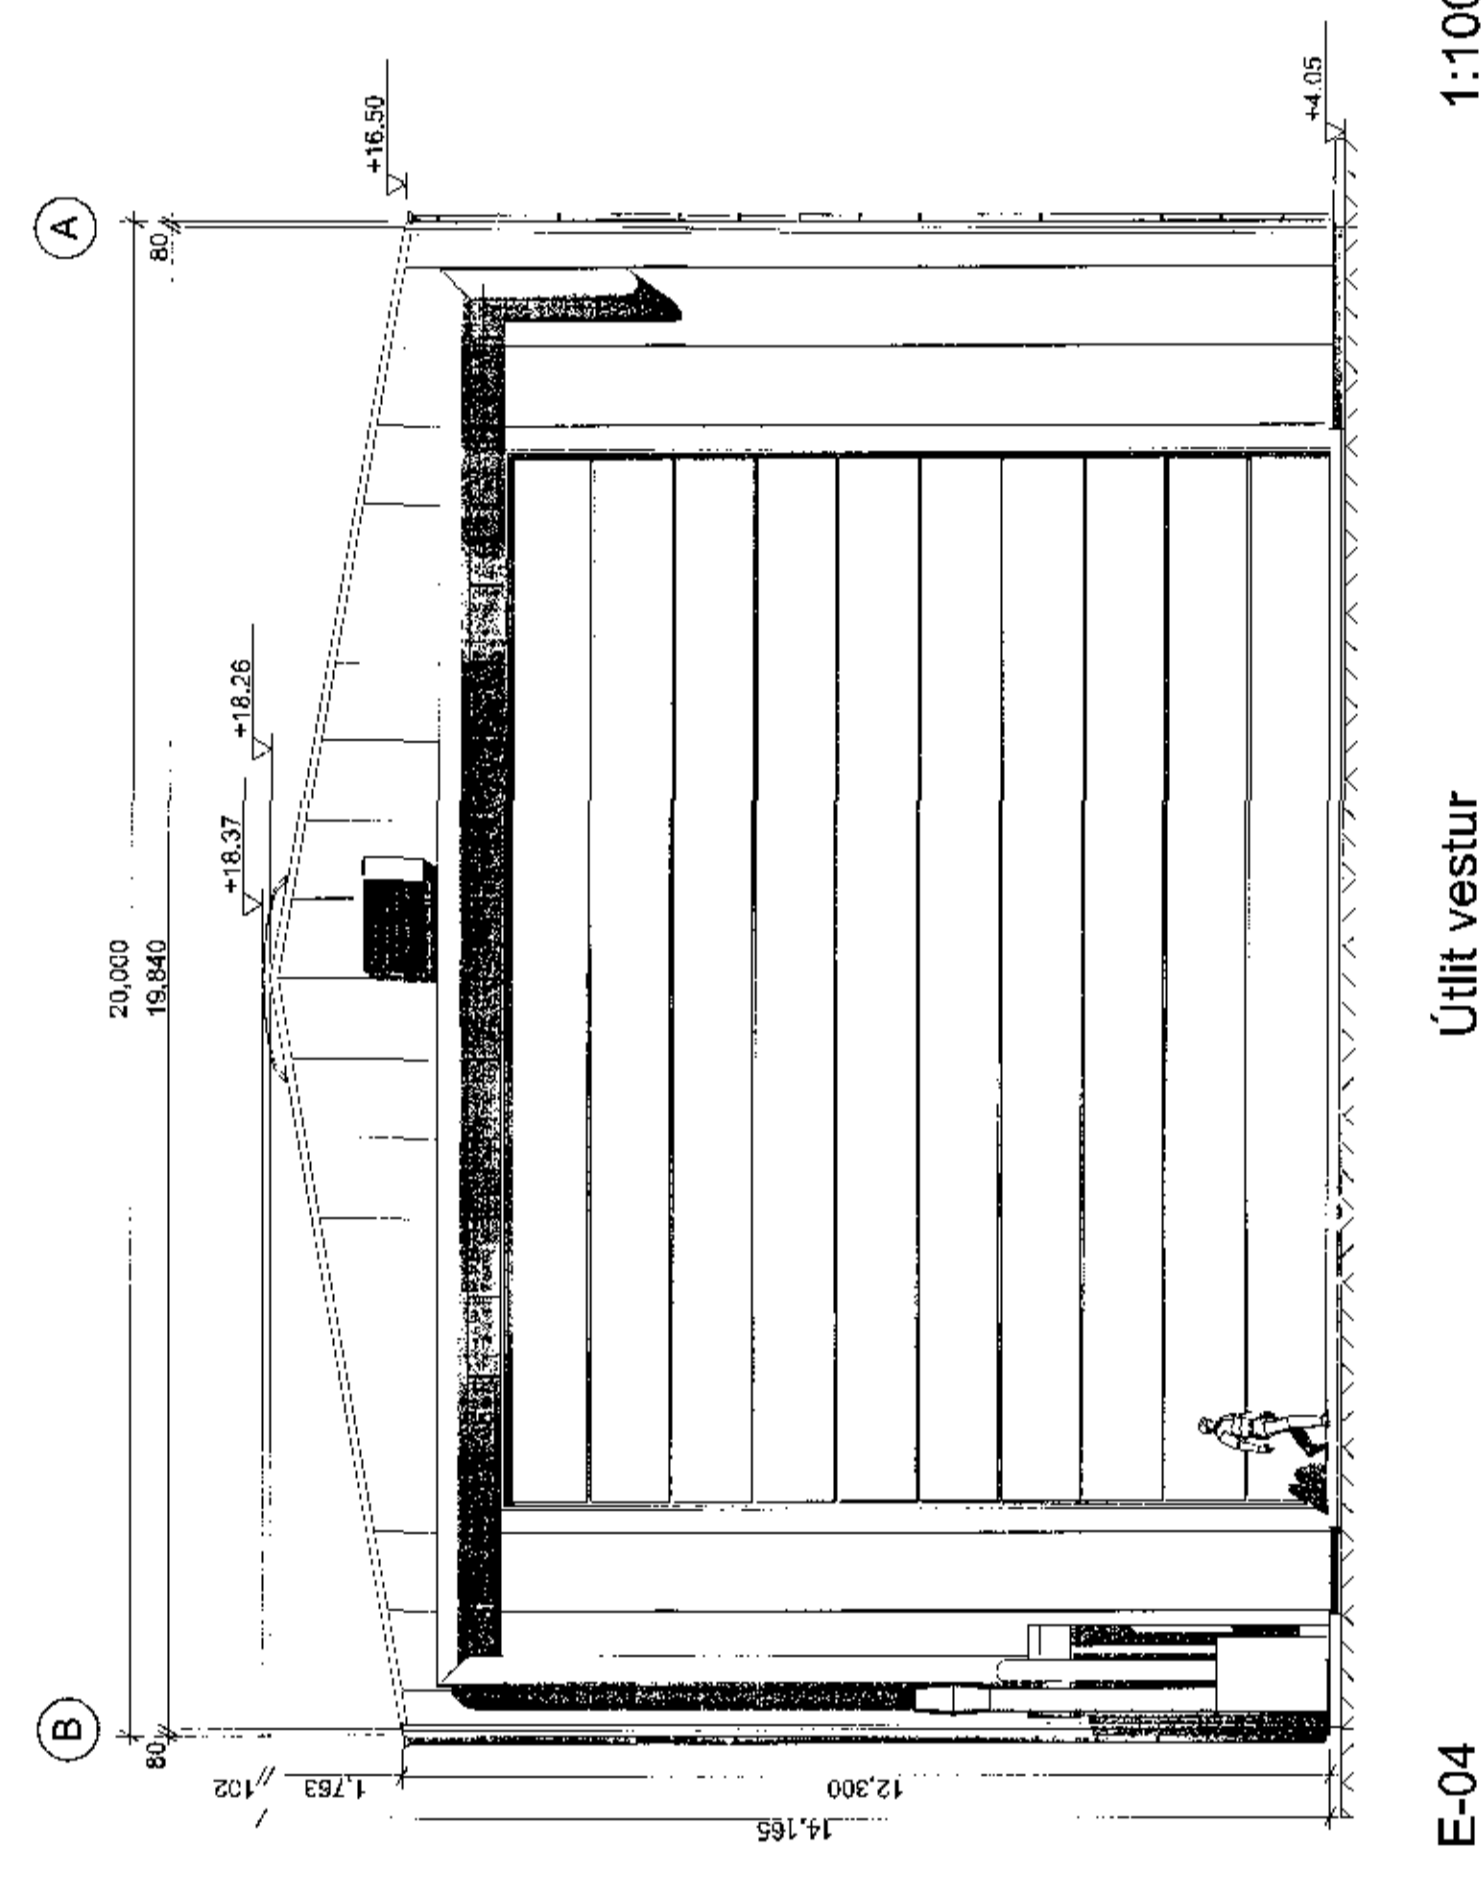

E-04

Útlit vestur

1:100

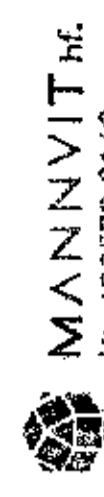

MANNVIT hf.  
Kl. 43375-2409

*[Signature]*



Breyting	Dagur	Lýsing	Tekniab



Sudulist ehf.  
Láttarár 2, 220 Hafnarfjörður, Ísland

Óseyrarbraut 29, Mh.02  
Óseyrarbraut 29, 220 Hafnarfjörður, Ísland

Útlit suður og vestur

Stofnanir  
Stofnanir  
Stofnanir

1:100 AV-07 A0 01