Samþykkt þann
1 8. okt. 2017
Byggingafulltrúinn í Hafnarfirði

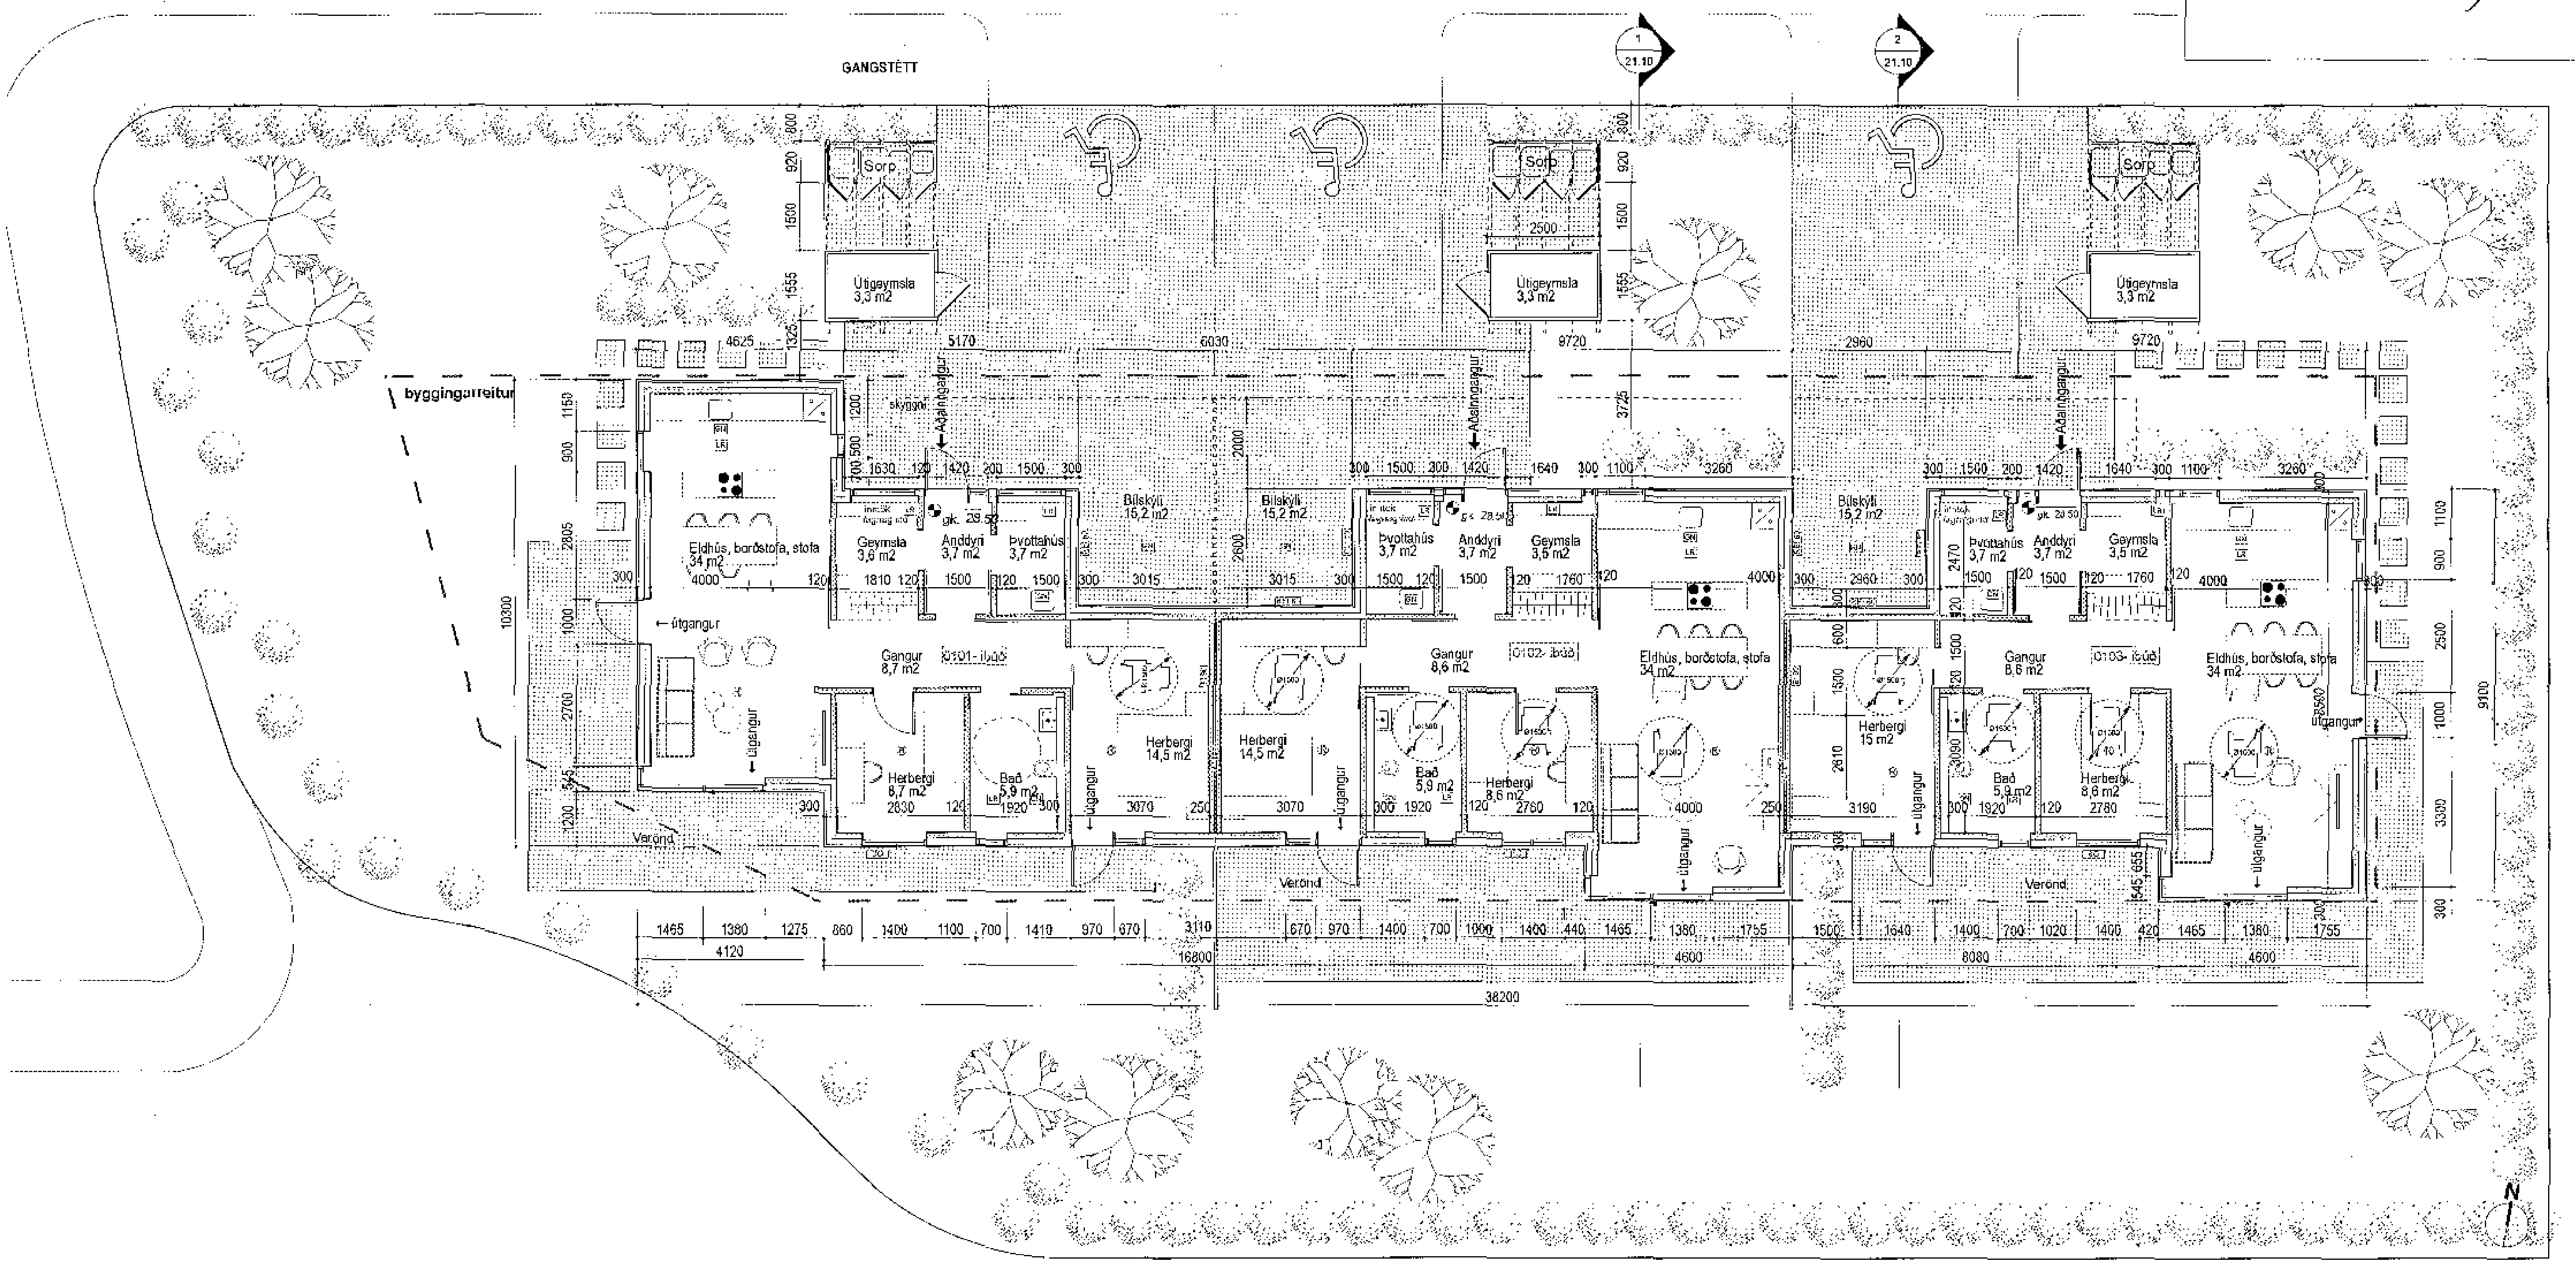

ÖLL MÁL SKAL SANNREYNA Á VERKSTAÐ ÁÐUR EN SMÍÐI HEFST

Árni Kjartansson arkitekt FAÍ	kt. 040352-2039
Bjarnig Bjarnar Jónsson arkitekt FAÍ	kt. 020454-5509
Jóhannes Þórðarson arkitekt FAÍ	kt. 121057-6039
Sigbjörn Kjartansson arkitekt	kt. 121258-2269
Sigurður Halldórsson arkitekt FAÍ	kt. 100657-2039

KVISTAVELLIR 63
221 Hafnarfirði
RAÐHÚS

GRUNNMYND 1:100

AÐALUPPDRÁTTUR

Breyting: Teiknun:

A21.20

GLÁMA·KÍM

Útgáfud.: 11.10.2017 Mkv.: 1:100

Verknr.: 1610050 Teikn.: ST Yfirf.: JP

Arkitektar Laugavegi 164 ehf, 105 Reykjavík
s: 530-8100, f: 530-8101, kt: 560 496 2739
glamakim@glamakim.is, www.glamakim.is