

- Brunslókanir
- Brunslanga
- Gat í gólf
- Gat í lofti
- Niðurfallsrör
- Gólfáburfall
- Loftrásing
- Svalanúrfall
- Ráfmagnstafta
- Útstöð brunavöðrunkerfis
- Reyklosun
- ÚT mörking
- Björgunnarop
- Slökkvitæki

HLIÞRIGIÐISEFTIRLIT
HAFNARFIJARÐAR-
OG KÖPUNAVOGSVAÐIS
Gæðgætt 5. 2017
23.10.2017


A 19.09.2017
Upplýsingar teikn. v.
athugasemda frá
Hafnarfiarðarbæ

VERGJAFI
Hádegisskarð 1, Hafnarfirði
Skóli, mh.I.01
Aðaluppdrættir

VEIÐI
Grunnmynd 1.hæð - Hluti A1 og B1

MA: 1:100 / A1
MANNAL: ISC
Svágí
484-02


DRAG: 06.09.2017
TEIKNAR: ES/HP
FI TEIKNINGAÖMÖR
04 1.1-01
A

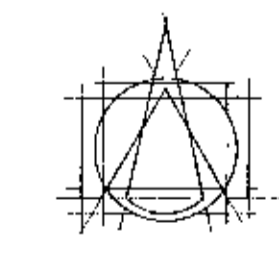

T.ark
ARKITEKTAR

BRÁUTARHÖLLE - 105 REYKJAVÍK - ÍSLAND
Sími: 540 5700
tarnistofan@tark.is
www.tark.is

Stefan Cifra
SAMA: Ivon Stefan Cifra
Arkitekt FAI FSSA
Kl.: 141155-4159

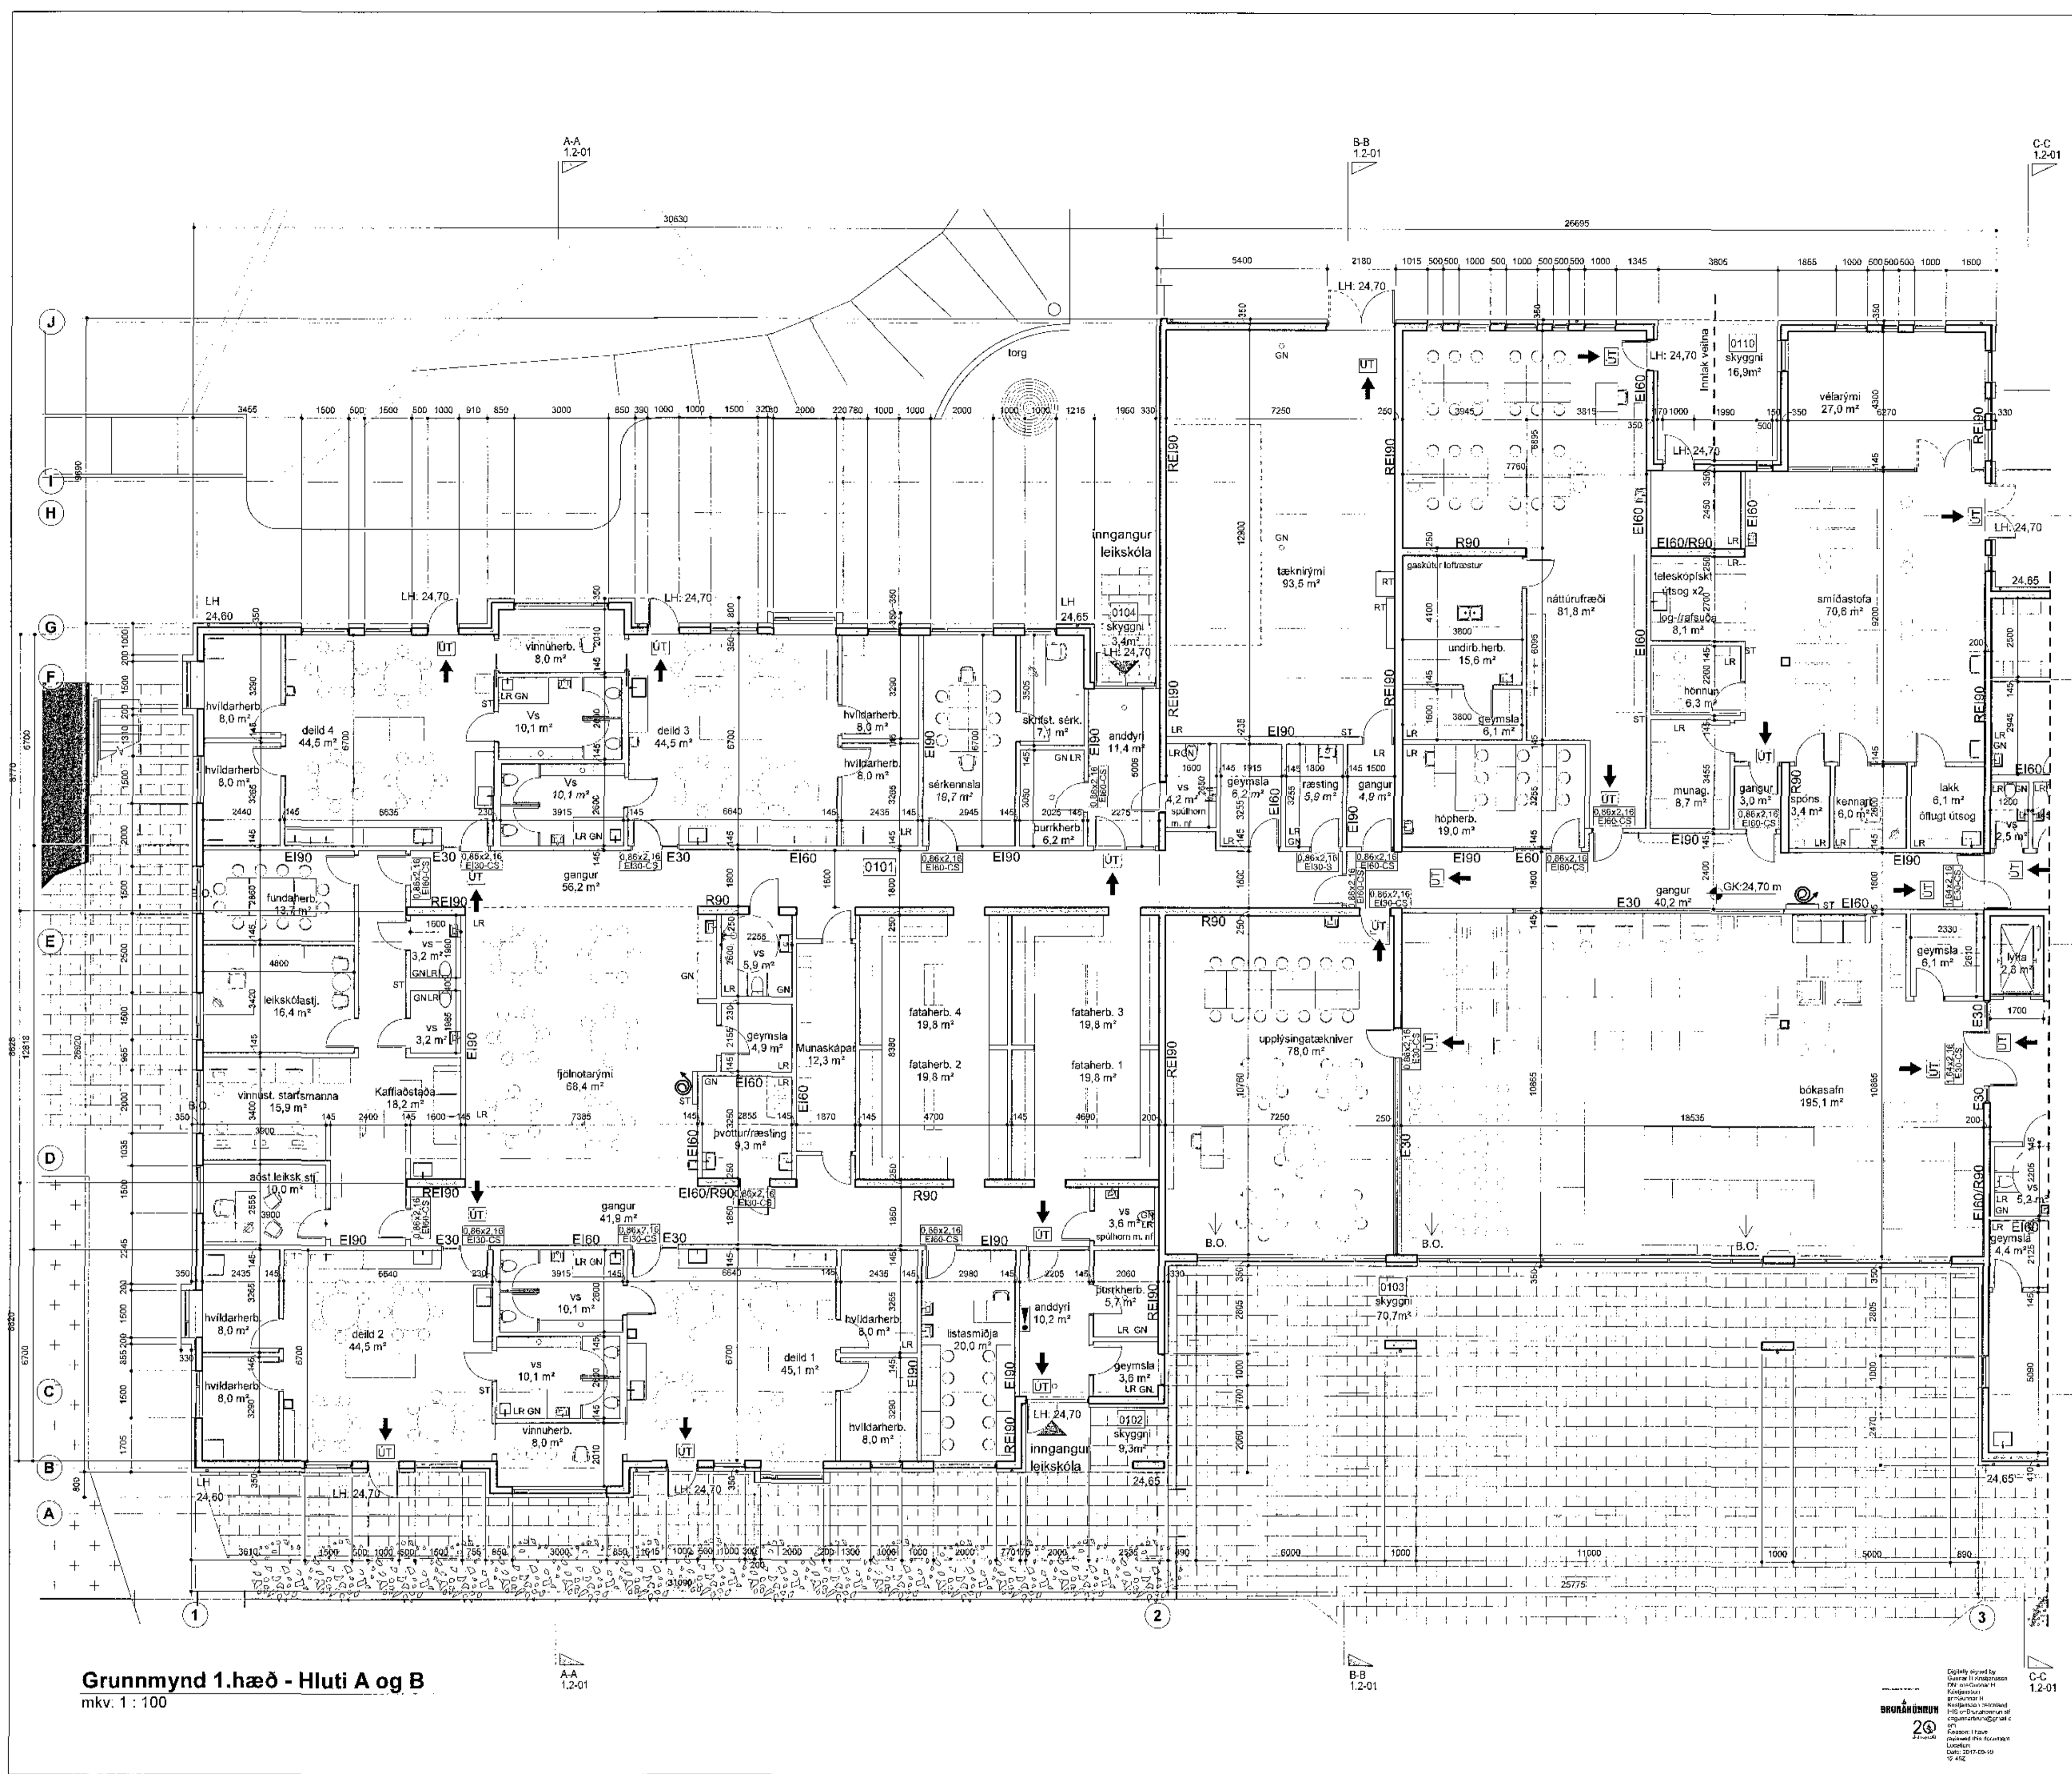

Grunnmynd 1.hæð - Hluti A og B
mkv. 1:100

Digitally created by
Querra IT
www.querra.is
BRUNNARÖMÖR
2017

Öll átt og eign heimtugan að hluta eða heild af hæð samþykkt þróun. skv. ákvæðum
fréttisráða