



- Brunalokanir
- Brunaslanga
- Gat í gólf
- Gat í lofti
- Niðurfallsrör
- Góthúrfallt
- Loftfæring
- Svalanúrfall
- Rafmagnstafía
- Útstöð brunavörðunarkerfis
- Reyklosun
- ÚT merking
- Björgunnarrop
- Slökkvitæki

HÉLI BRIGGISEFTIRLIT
HAFNARFJÁRDAR-
OG KÖPAVOGSSVÆÐIS
Gagnatugi 5 - 2/F. Gagnatugi
13.10.17. 17.09.17

A 19.09.2017 Uppfærðar teikn. v.
athugasemda frá
Hafnarfjarðarbæ

VERKHEIÐ
Hádegisskarð 1, Hafnarfirði
Skóli, mhl.01
Aðaluppdrættir

VERK
Grunnmynd 1.hæð - Hluti C1 og D1

SKALA
1 : 100 / A1


DAGSETNING
06.09.2017

TEKNIKAR
ISC
ES/HP

VERKFRÖG
Svæði
VEKINGARFRÖG
484-02 04 1.1-02 A

Tark
ARKITEKTAR
BRAUÐARHÖL 4 - TUS REYKJAVÍK - ÍSLAND
Sími: 540 5700
tark@tark.is
www.tark.is

Ivoni Stefán Císa Arkitekt FAI FSSA KL141155-4159

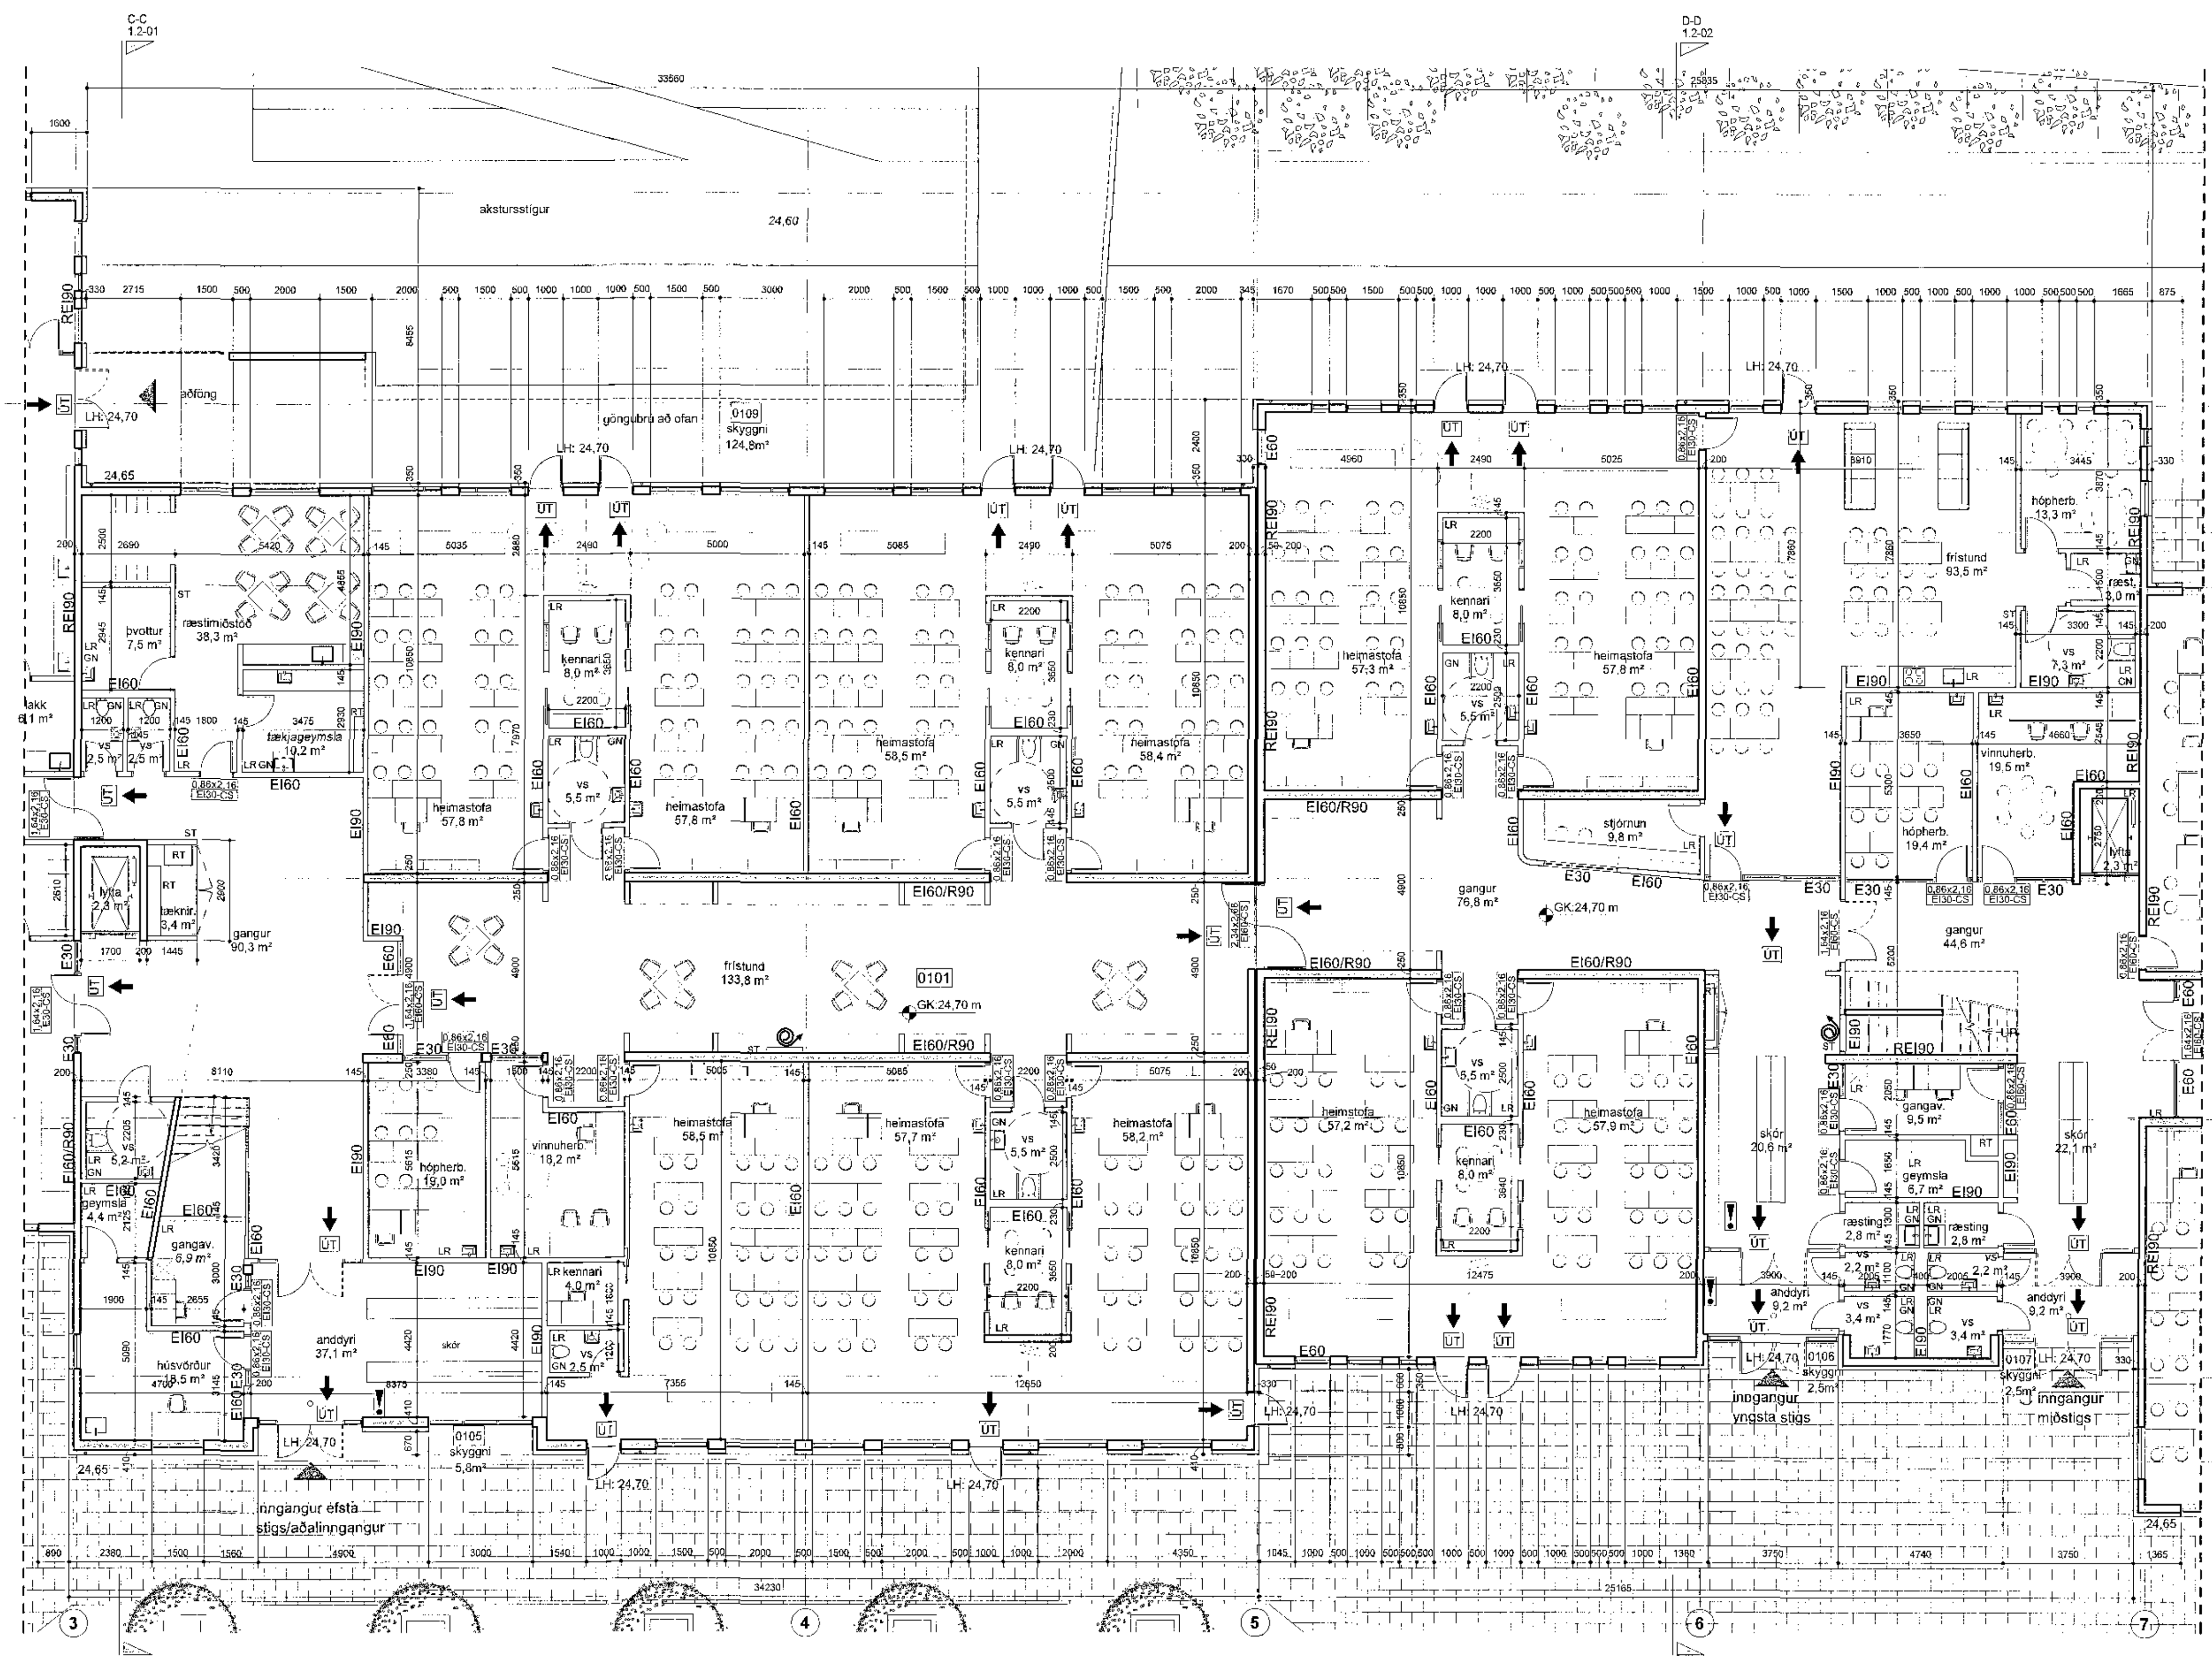

Grunnmynd 1.hæð - Hluti C og D
mkv. 1 : 100

Digitally signed by
Ivoni Stefán Císa
DN: cn=Ivoni Stefán Císa, o=Ivoni Stefán Císa, ou=Ivoni Stefán Císa, email=ivoni@tark.is
Reason: I have verified the document
Date: 2017.09.19 14:42

BRUNARÖNNUN
20
2017

Öll réttindi og öll trúnaðing, að hluta og að hluta, er háð samþykktu útskýringa, skv. 6. málsgátt.