


Samþykkt þann
27. sep. 2017
Byggingaáhrifritunin í Hafnarfirði

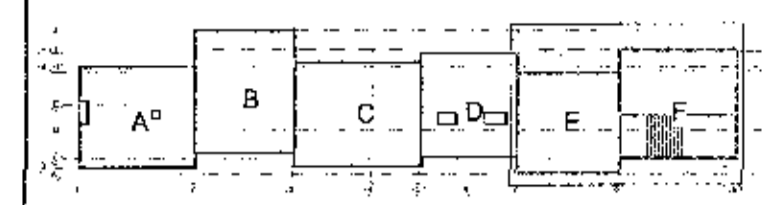

- Brunakloknir
- Brunaslöngva
- Gat í gólf
- Gat í lofti
- Niðurfallsrör
- Gólfniðurfall
- Loftfræsting
- Svalandiðurfall
- Rafmagnslafla
- Útstöð brunavörðrunarkleffis
- Reyklosun
- ÚT merking
- Þjörgunnarop
- Slökkvitæki

HAFNARFIRÐI
HAFNARFIRÐAR-
OG KÖPAVOGSSVÆÐIS
Gæðastofa 5. hæð
20.09.17

A 19.09.2017 Uppfærðar teikn. v.
aþugasemda frá
Hafnarfirðarbæ

VERPHEIT
Hádegisskóli 1, Hafnarfirði
Skóli, mh.01
Aðaluppdrættir

NAFN
Grunnmynd 1.hæð - Hluti E1 og F1

SKALA
1 : 100 / A1


NETAÐR
484-02

TEKINGADÁTUR
06.09.2017

TEKINGAR
04 1.1-03 A

Tark
ARKITEKTAR
BRAUJAHNÚLLI 6 • 105 KEYKJAVÍK • ÍSLAND
Sími: 540 5700
tark@stofan.tark.is
www.tark.is

SAÐAR
Ivan Stefan Cilla Arkitekt FAF FSSA KL 141155-4159

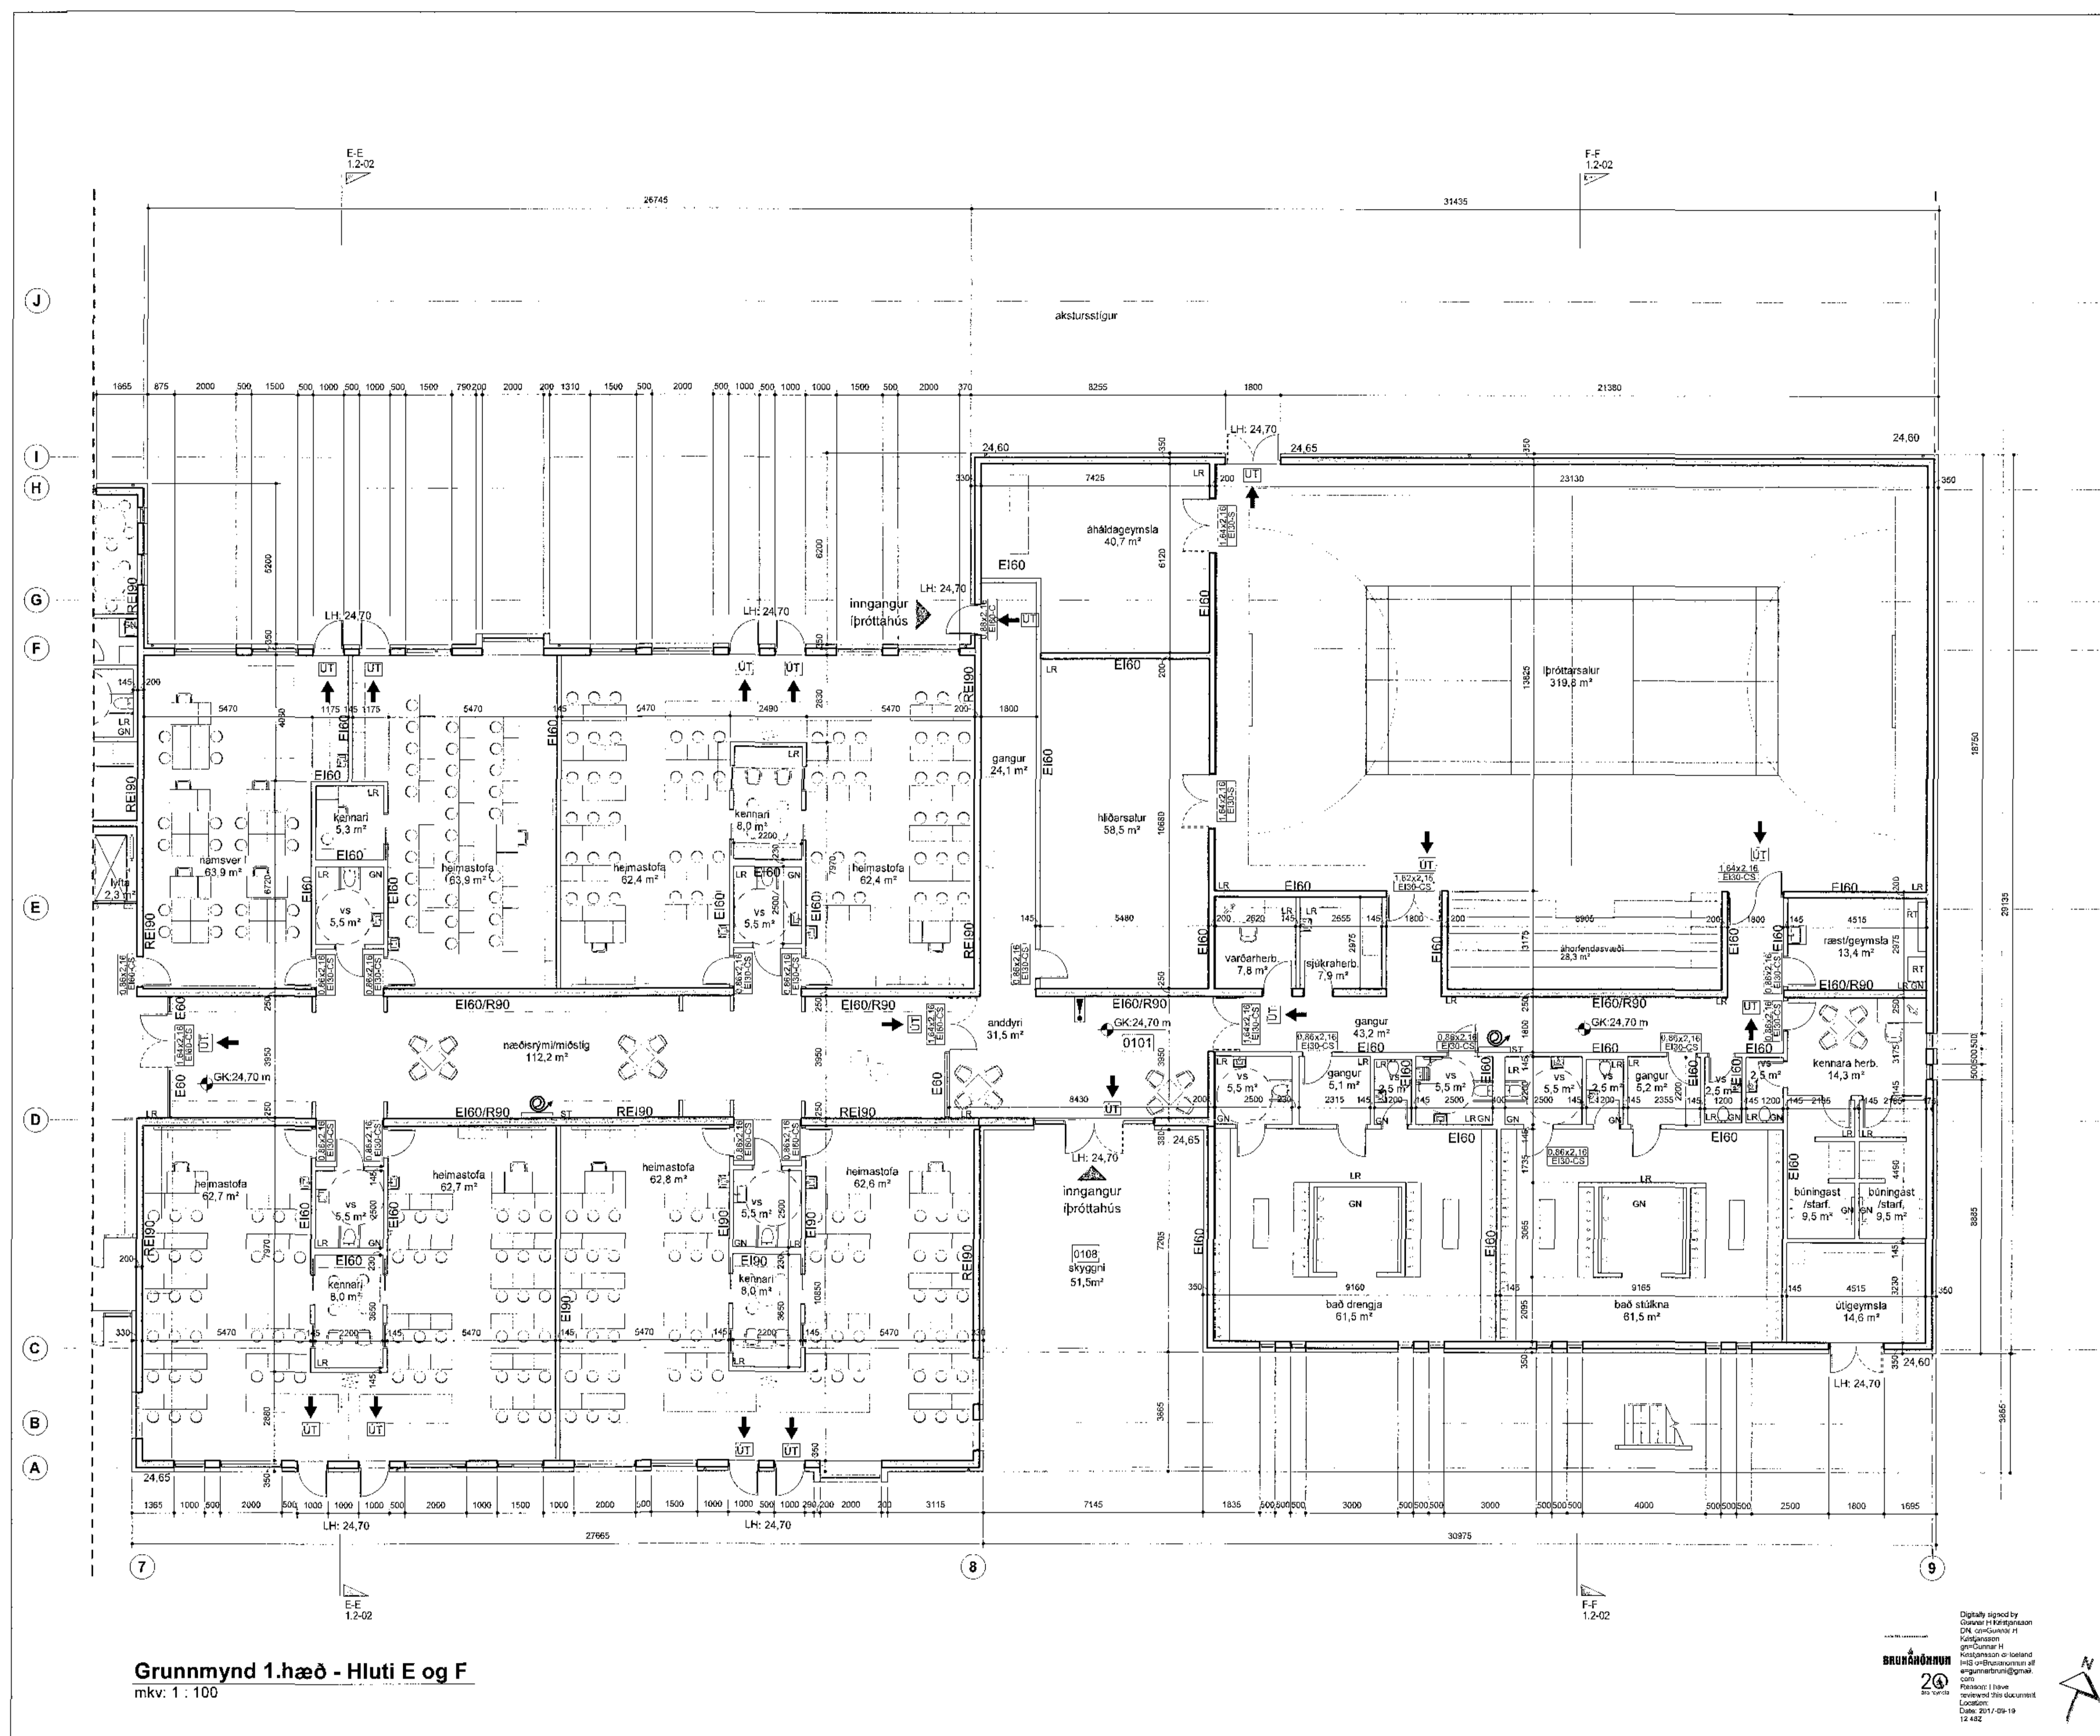

Grunnmynd 1.hæð - Hluti E og F
mkv: 1 : 100

Digitally signed by
Gunnar H. Kristjánsson
DN: cn=Gunnar H.
Kristjánsson, o=Island
iHS, ou=Brúnaáhrifunin af
enginn@brunatark.is
c=IS, email=gunnar.h.kristjan@brunatark.is
Reason: I have
reviewed this document
Location:
Date: 2017.09.19
12:48Z



Öll árit og árit tekið er á þessu skilríki, er það samþykkið, birtu, sva. áskotun
 í nafni þess.