

- Brunaokanir
- Brunastanga
- Gat í gólf
- Gat í lofti
- Niðurfallsrör
- Gólfhúrfall
- Loftvæsling
- Svalanlúrfall
- Rafmagnstafia
- Útskið brunavörðunarkertis
- Reyklosun
- ÚT mörking
- Þjörgunnarop
- Slökkvæðki

HEILBRIGDISEFTIRLIT
HAFNARJARÐAR-
OG KÖPAVOGSSVÁÐIS
Gurðatúngi 5 - 2017
23.10.2017 *[Handwritten Signature]*



A 19.09.2017 Uppfærðar teikn. v.
athugasemda frá
Hafnarjarðarbæ


VEROÐEITI
Hádegisskarð 1, Hafnarfirði
Skóli, mhl.01
Aðaluppdrættir

VERK
Grunnmynd 2.hæð - Hluti A2 og B2

MÁL: 1: 100 / A1
MÁLFRÁÐA: ISC
VFÖRÖND: Svagi
VECHOMER: 484-02


DAGUR: 08.09.2017
TÆKING: ES/HP
SÍM: 540 5200
tökn@fark.is
www.fark.is

FL: 111-NA-GANGUR
GIG: A

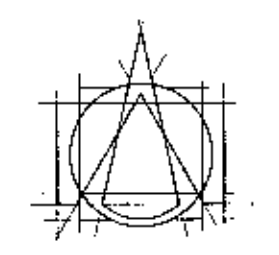

Tark
ARKITEKTAR
BRAUTARHÖFÐI 6 - 105 REYKJAVÍK - ÍSLAND
SÍM: 540 5200
tökn@fark.is
www.fark.is

[Handwritten Signature]
SAMP: Iphr Stefan Cila Arkitekt FAI FSSA KL: 141165-4-159

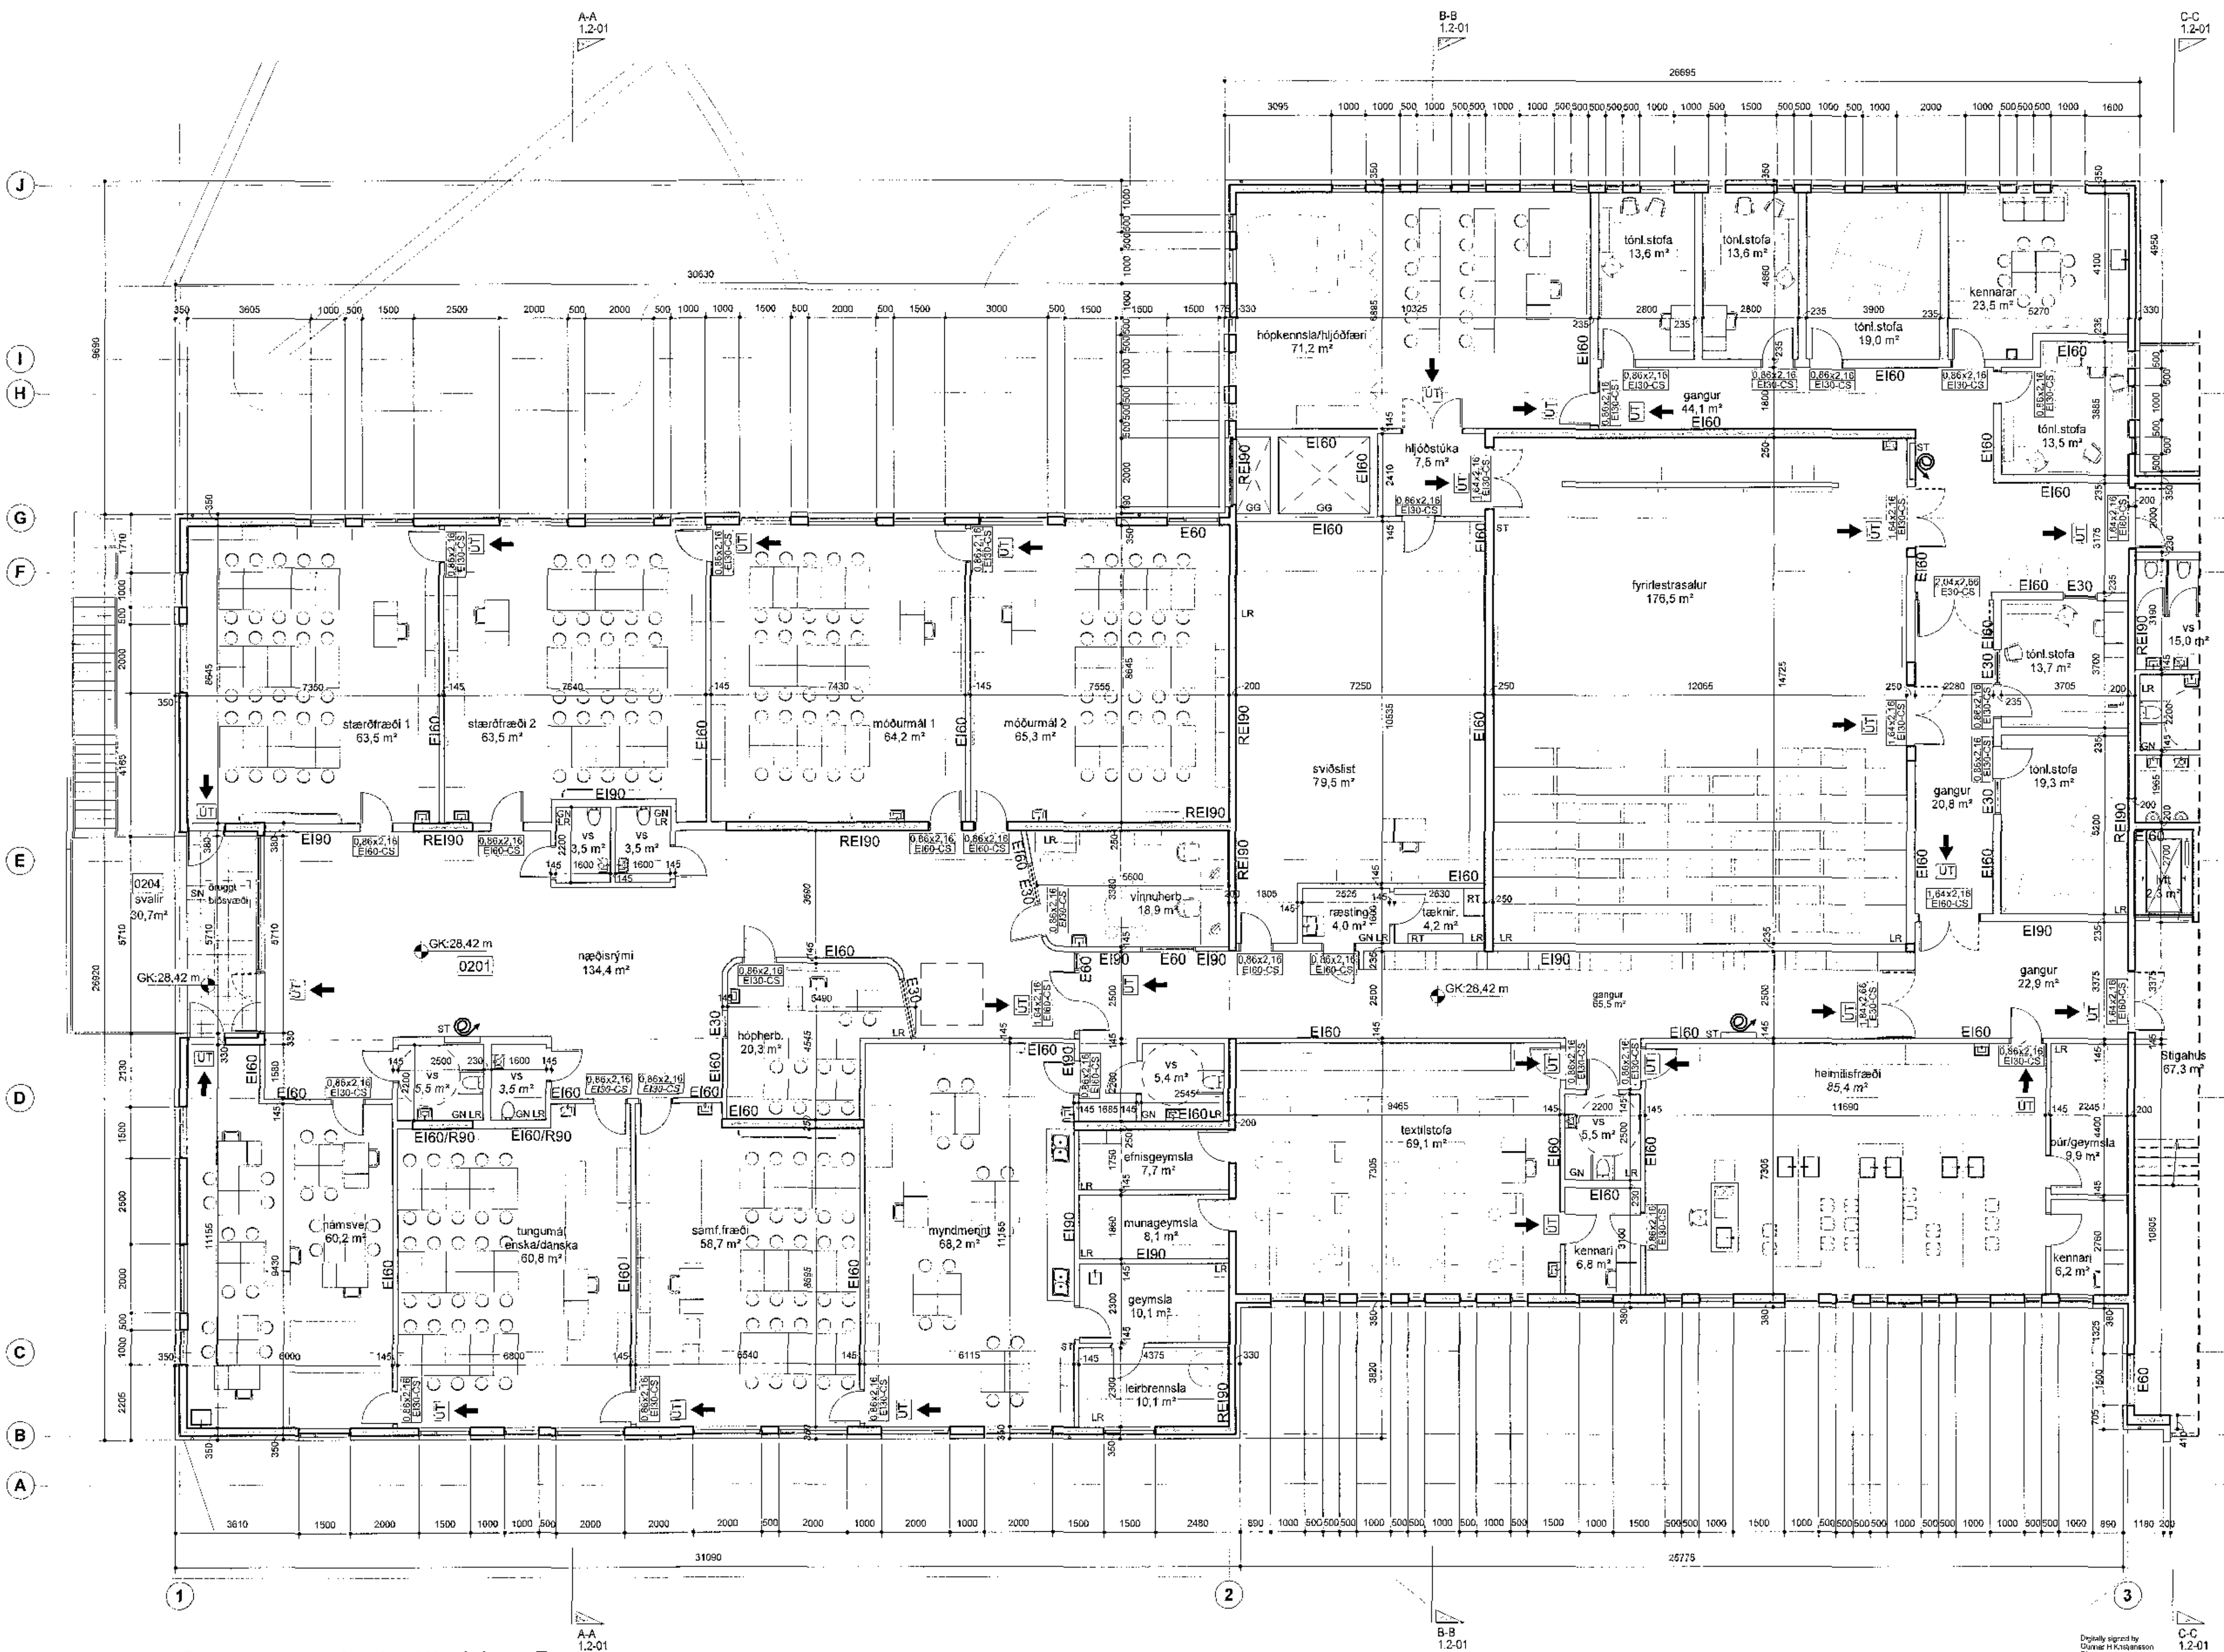

Grunnmynd 2.hæð - Hluti A og B
mkv. 1: 100

Drögmál siglátur af
Dýnna H. Kristjánsson
Dl. arkitekt
Hafnarjarðar-
og Kópavogssvæðis
Eftirlitshósti
Reykjavíkur
Reykjavík
Dagur: 2017-09-19
12:04



Grunnmynd og öll teikningu. að Hádegisskarði, mhl.01, Hafnarfirði, Reykjavík, Ísland. Arkitekt: Tark. 2017-09-19.