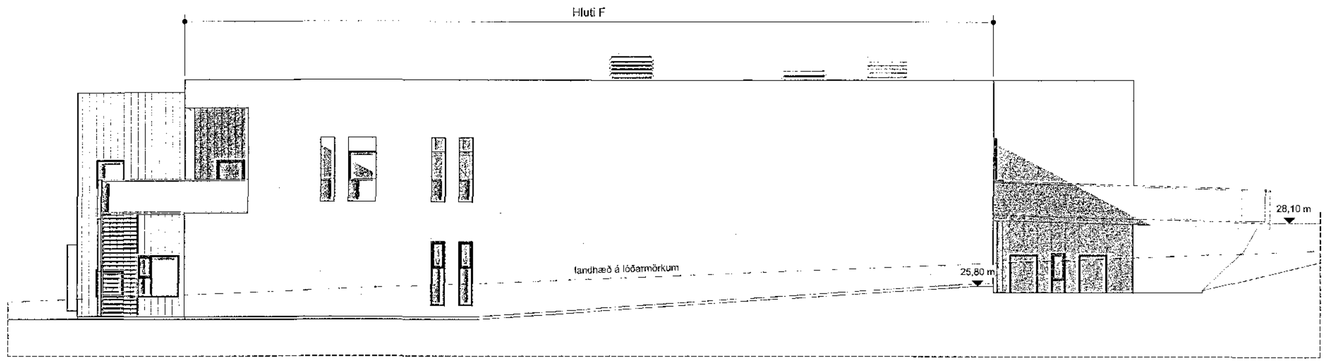

Útlit - Austur
mkv: 1 : 100

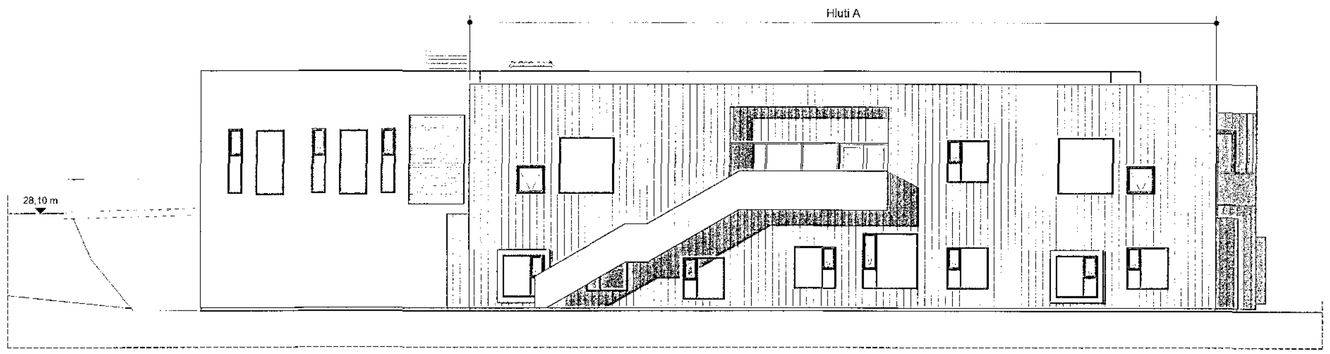

Útlit - Vestur
mkv: 1 : 100

Samþykkt þann
27. sep. 2017
f.h. byggingafulltrúans í Hafnarfirði

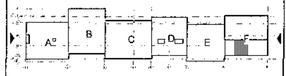

20.09.17

A	19.09.2017	Uppfærðar teikn. v. athugasemda frá Hafnarfjarðarbæ

BREYTINGAR

VERKHEITI
Hádegisskarð 1, Hafnarfirði
Skóli, mhl.01
Aðaluppdrættir

VERK
Útlit austur og vestur

MÁL:	DAGS.:
1 : 100	06.09.2017
HANNAÐ	TEIKNAÐ
ÍSC	ES/HP

VERKFANGI:
Svági

VERKNÚMER	FL	TEIKNINGANÚMER	ÚTG
484-02	04	1.3-03	A

BRUNAHÖNNUN 24

Digitally signed by Gunnar H Kristjansson
DN: cn=Gunnar H Kristjansson gn=Gunnar H Kristjansson c=Iceland l=HB o=Brunahonnun.is emgunnarbuni@gmail.com
Reason: I have reviewed this document
Location:
Date: 2017-09-19 12:56Z

T.ark
ARKITEKTAR
BRAUTARHOLTI 6 - 105 REYKJAVÍK - ÍSLAND
SÍMI: 540 5700
teiknistofan@tark.is
www.tark.is

SAMÞ. Ívon Stefán Cilia Arkitekt FAÍ FSSA Kt.:141155-4159

Öll afnot og útlit teikninga, að hluta eða heild, er háð samþykki höfundar, skv. Áskriftum höfundalaga.