



Samykkj þann

08. nóv. 2017

Byggingafráttirinn í Hlíð

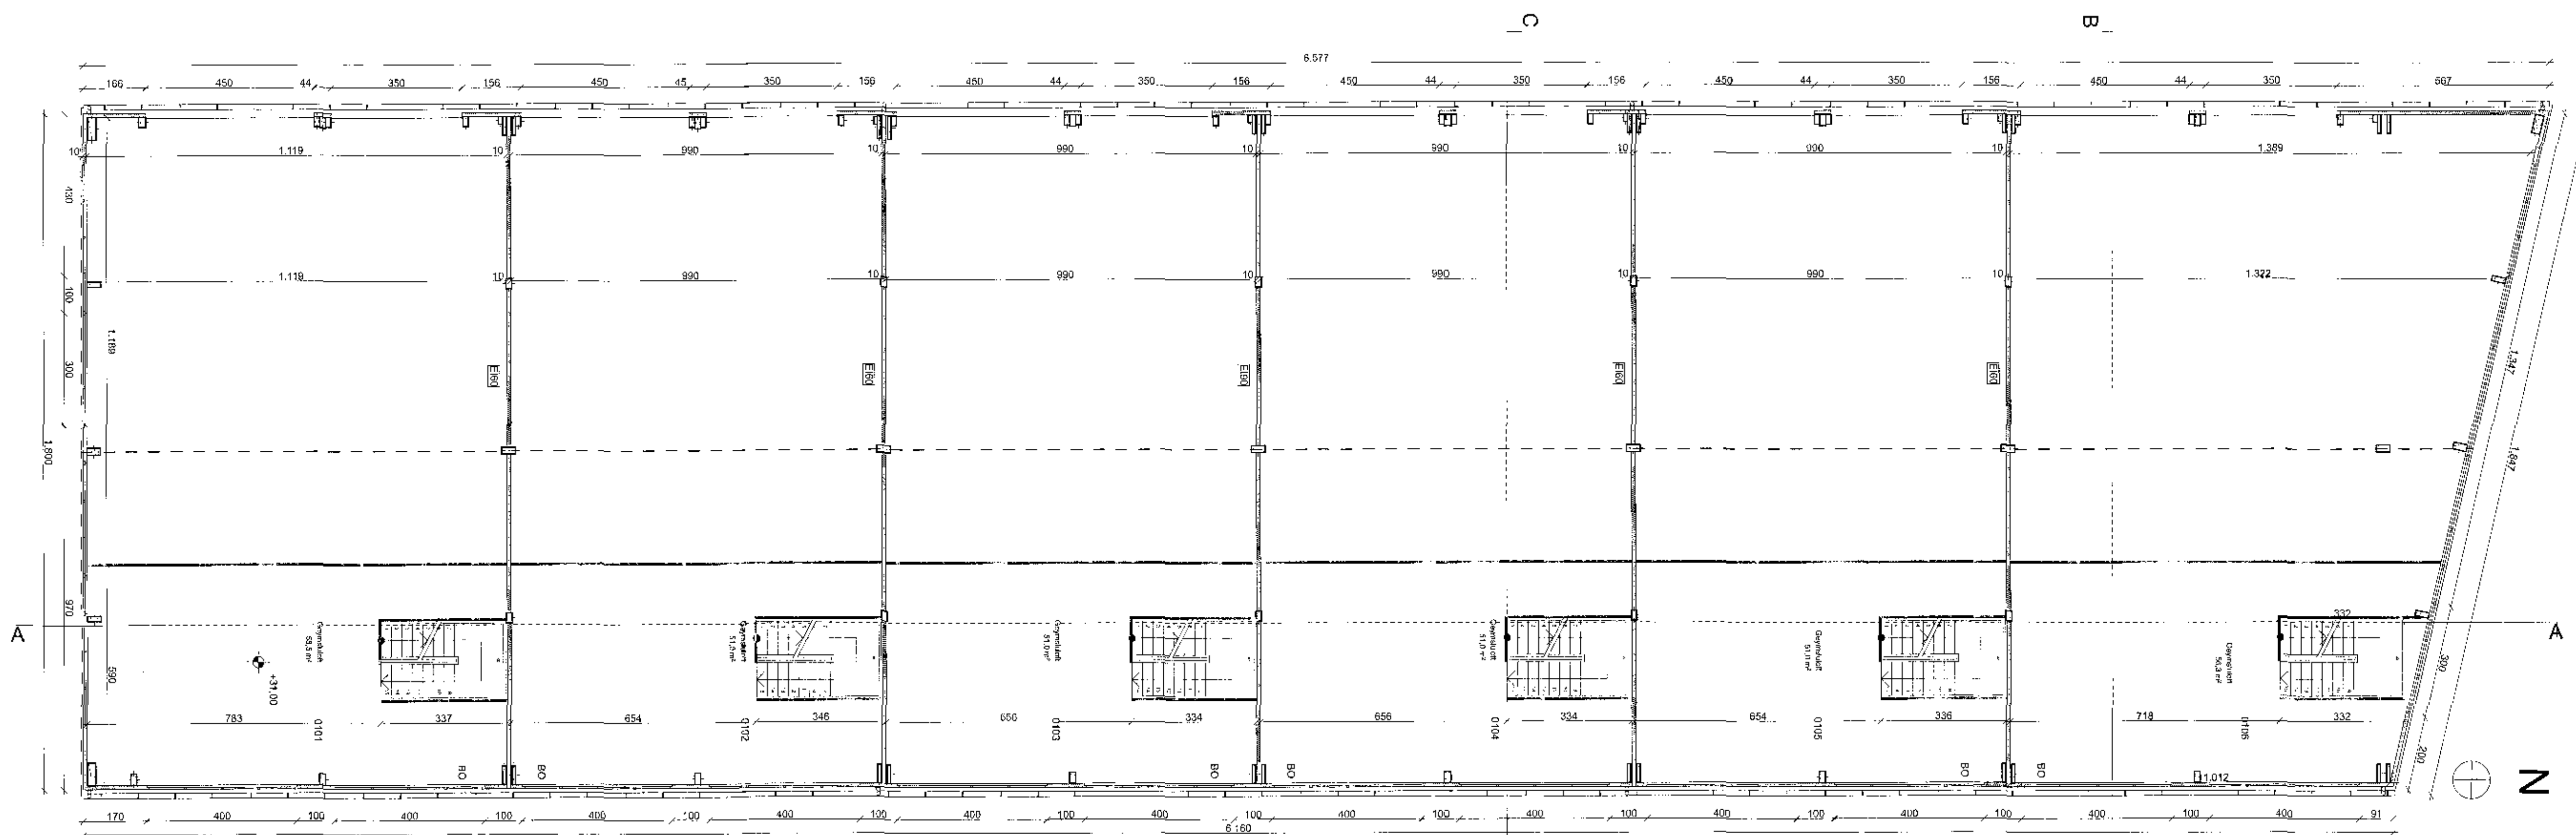

2. Hæð - 1:100

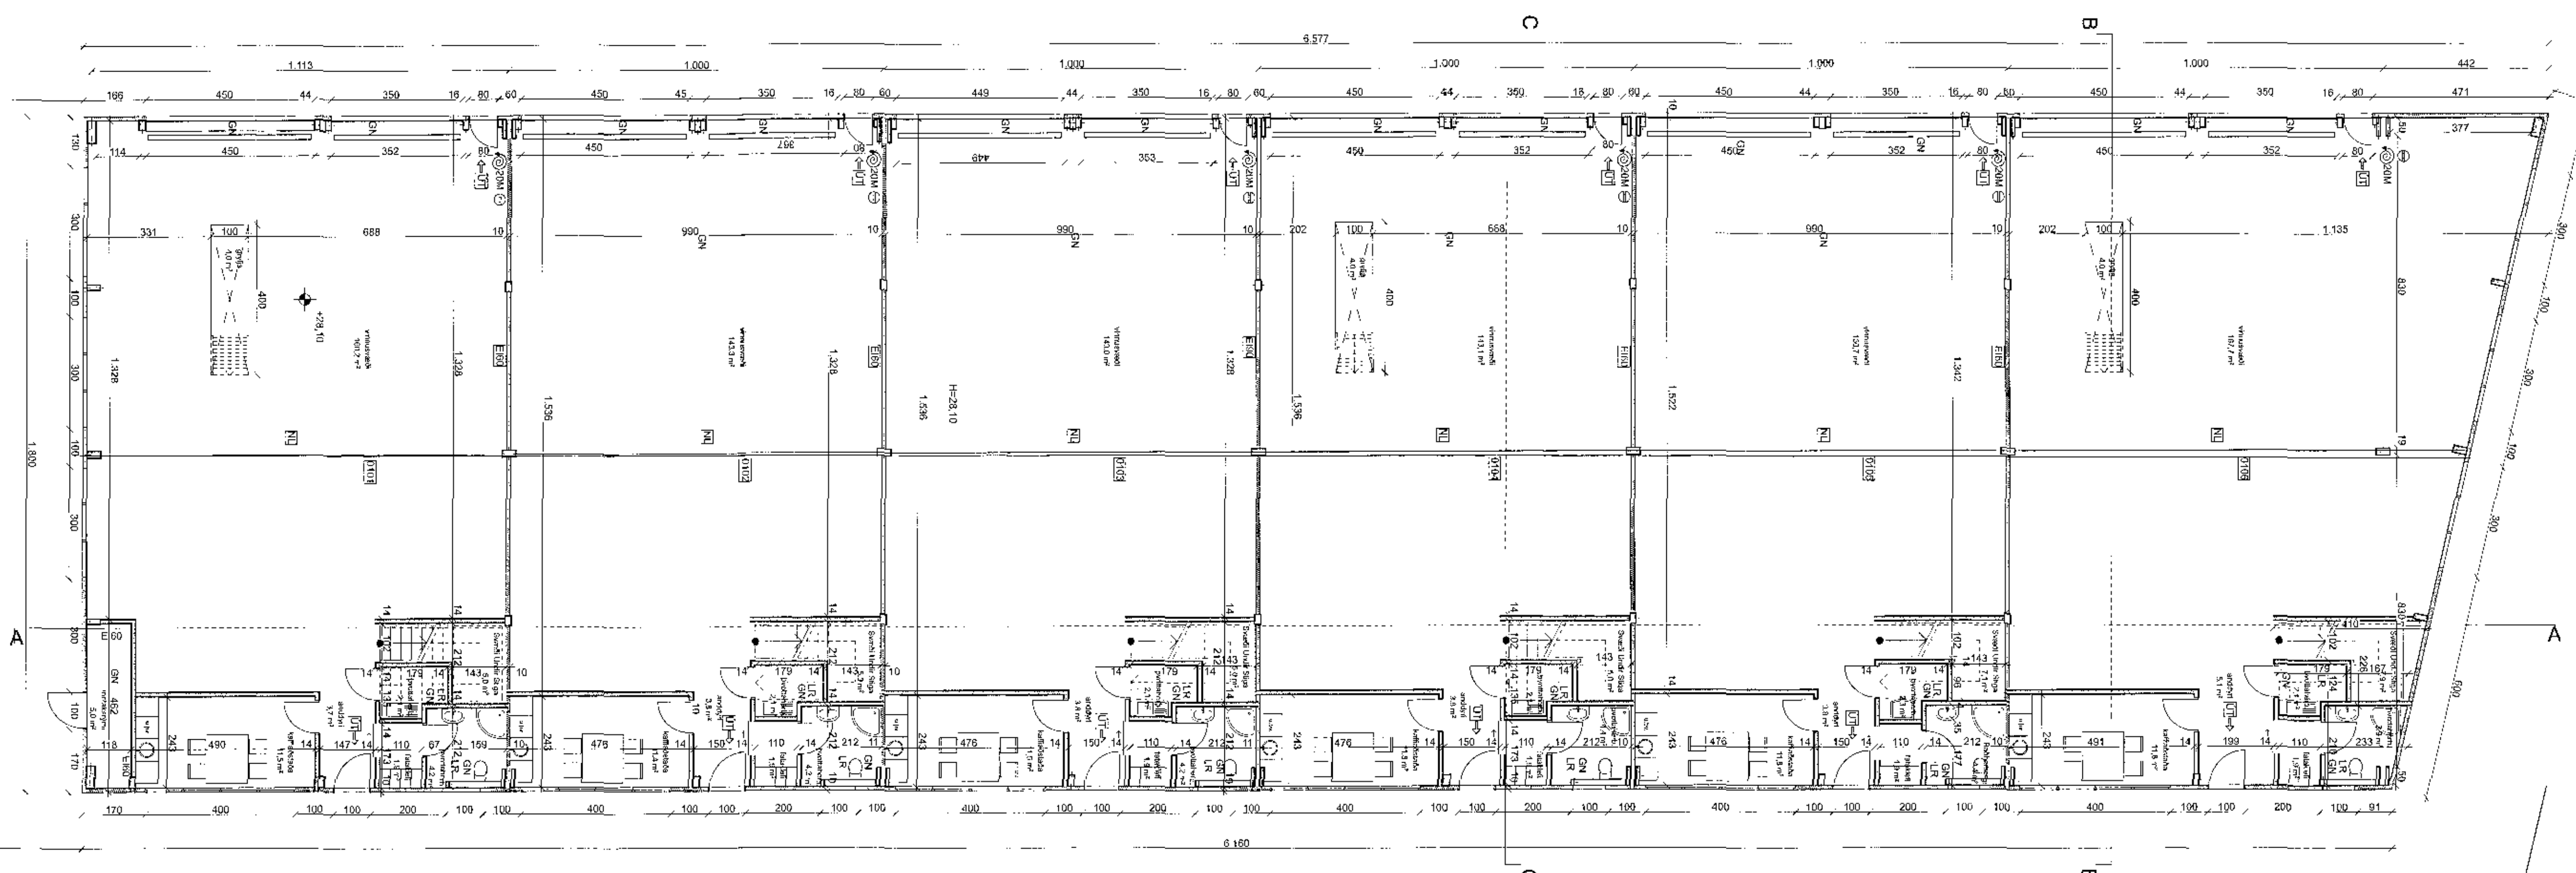

Jardhæð - 1:100



D gólf sigild by
 Gunnar H. Kjartansson
 D.U. sm. Gunnar H.
 Kjartansson
 gólf-sigill H.
 Kjartansson er hlutast
 við afhendingu þess
 skjalanna og er
 ábyrgðin hans.
 Resonance
 Date: 2017-10-12
 09:50Z

- HELSTU TÁKAN:**
- E100 Brunamótun
 - C Spáttakari húð
 - R Reykþell húð
 - S Stjórnsýsla brunavörðunarkerfi
 - BO Björgunarpopp
 - BO+ Fallstigi við björgunarpopp
 - DI+ Merkur útgangur
 - F Fallstigi
 - R Reykþykkjarski
 - N Nýbrúarsangi
 - B Brunavaliangi
 - H Handvörðunarkerfi
 - T Tölvuáfangi skrifstofu
 - S Stjórnsýsla
 - Roykklaga
 - Gat í lofti
 - Gúlfurkerfi
 - L Loftþenging
 - Núlfur
 - Reinifrim opnunarbúnaður

Einhella 6

Verkefni: Grunntæmi
 Töskil: Stokka ehf.
 Vorkaupi: Otti Amason
 Aðskilt: Otti Amason

Lugsi: 18.08.2017
 Kvæði: 1:100
 Slæði: A1
 Fjöldi teikna: 4
1.1.2

ZEPPELIN
 ARKITEKTAR
 Otti Amason FAN HL 060554-5749 - www.zeppelin.is - 06833040 - zeppelin@zeppelin.is