


GREINARGERÐ
Staðsetning og þýðing
Húsið var byggt 1983 og var hannað af Jóni Þór Þorvákssyni arkitekt.
Í húsinu eru búskóli,

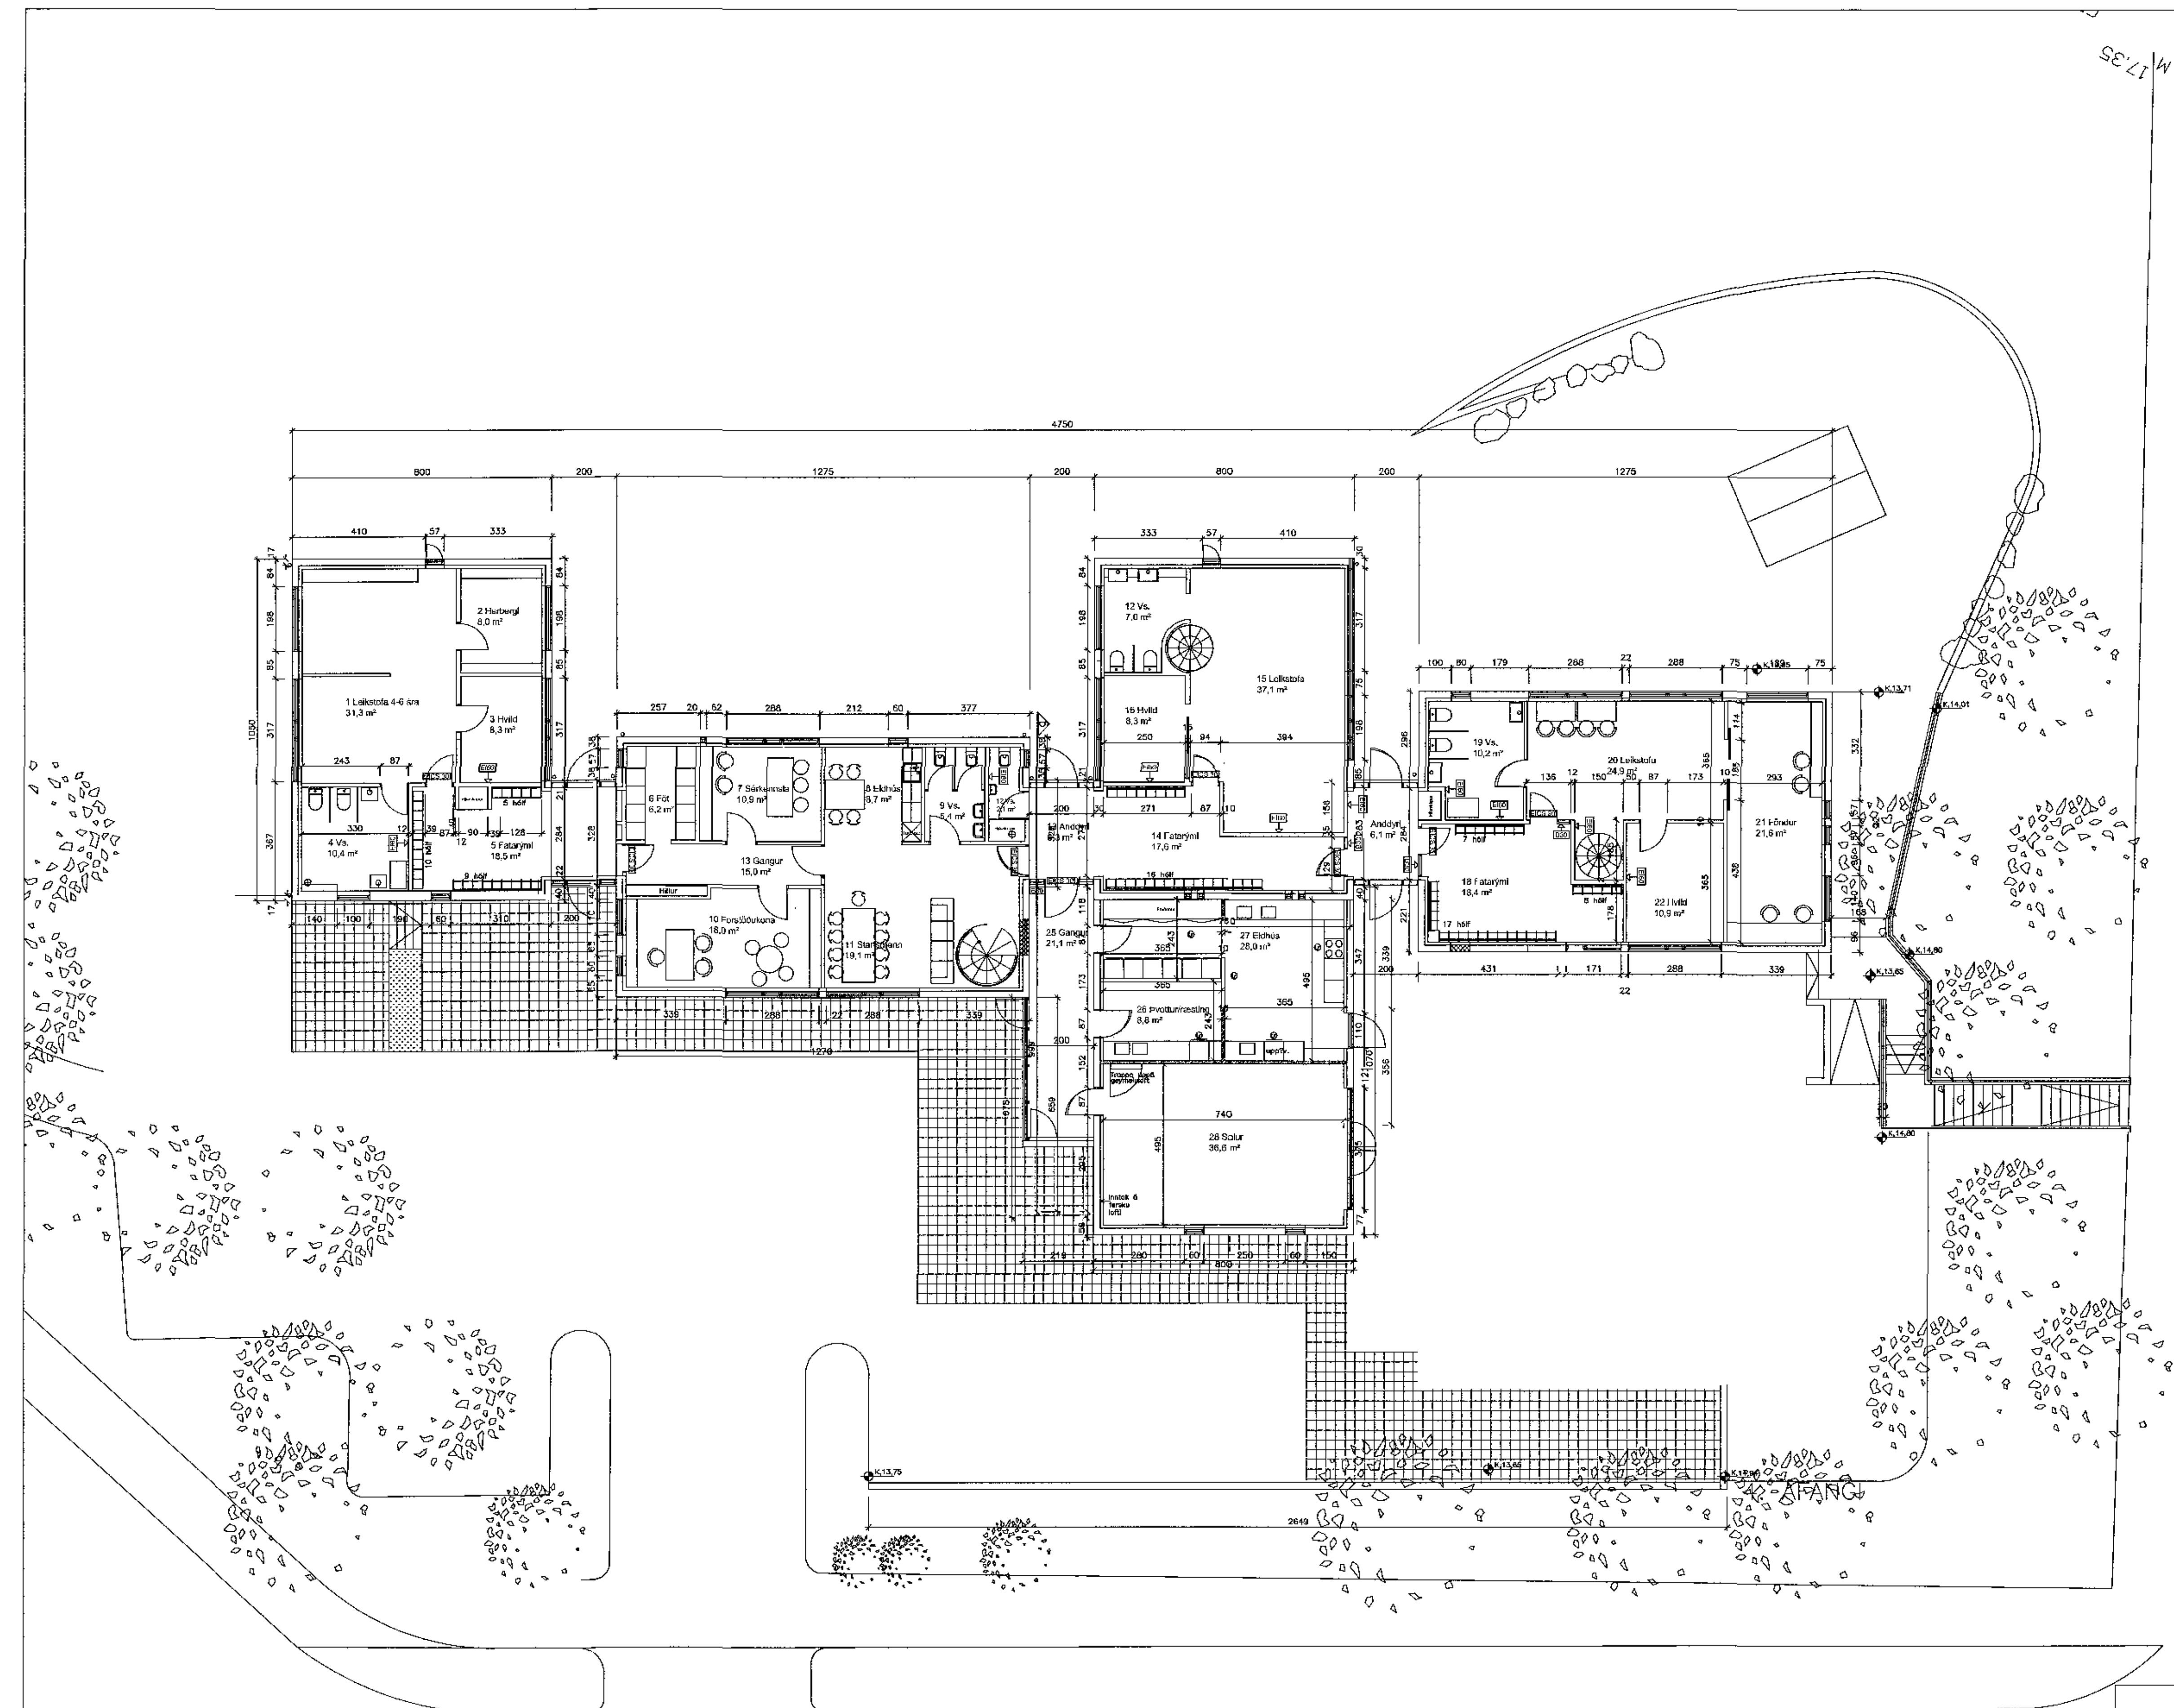

GRUNNMYND JARÐHÆÐAR

Blátt A1	
Smárabaró 1	
Aðaluppdráttur-grunnmynd,	Dagsetning 06.11.2017
reynidatæking <i>Paul. Þorváksson</i>	Móttölur 1/100
Sveinlugar Svefnsson, 14, 2501473099, Nordurbúki 21, 220 Háskúli 10, sími 655-1032, av@thinnnet.is	