


Samþykkt þann
 25. októbr. 2017
 Byggingaálfurinn / HBB

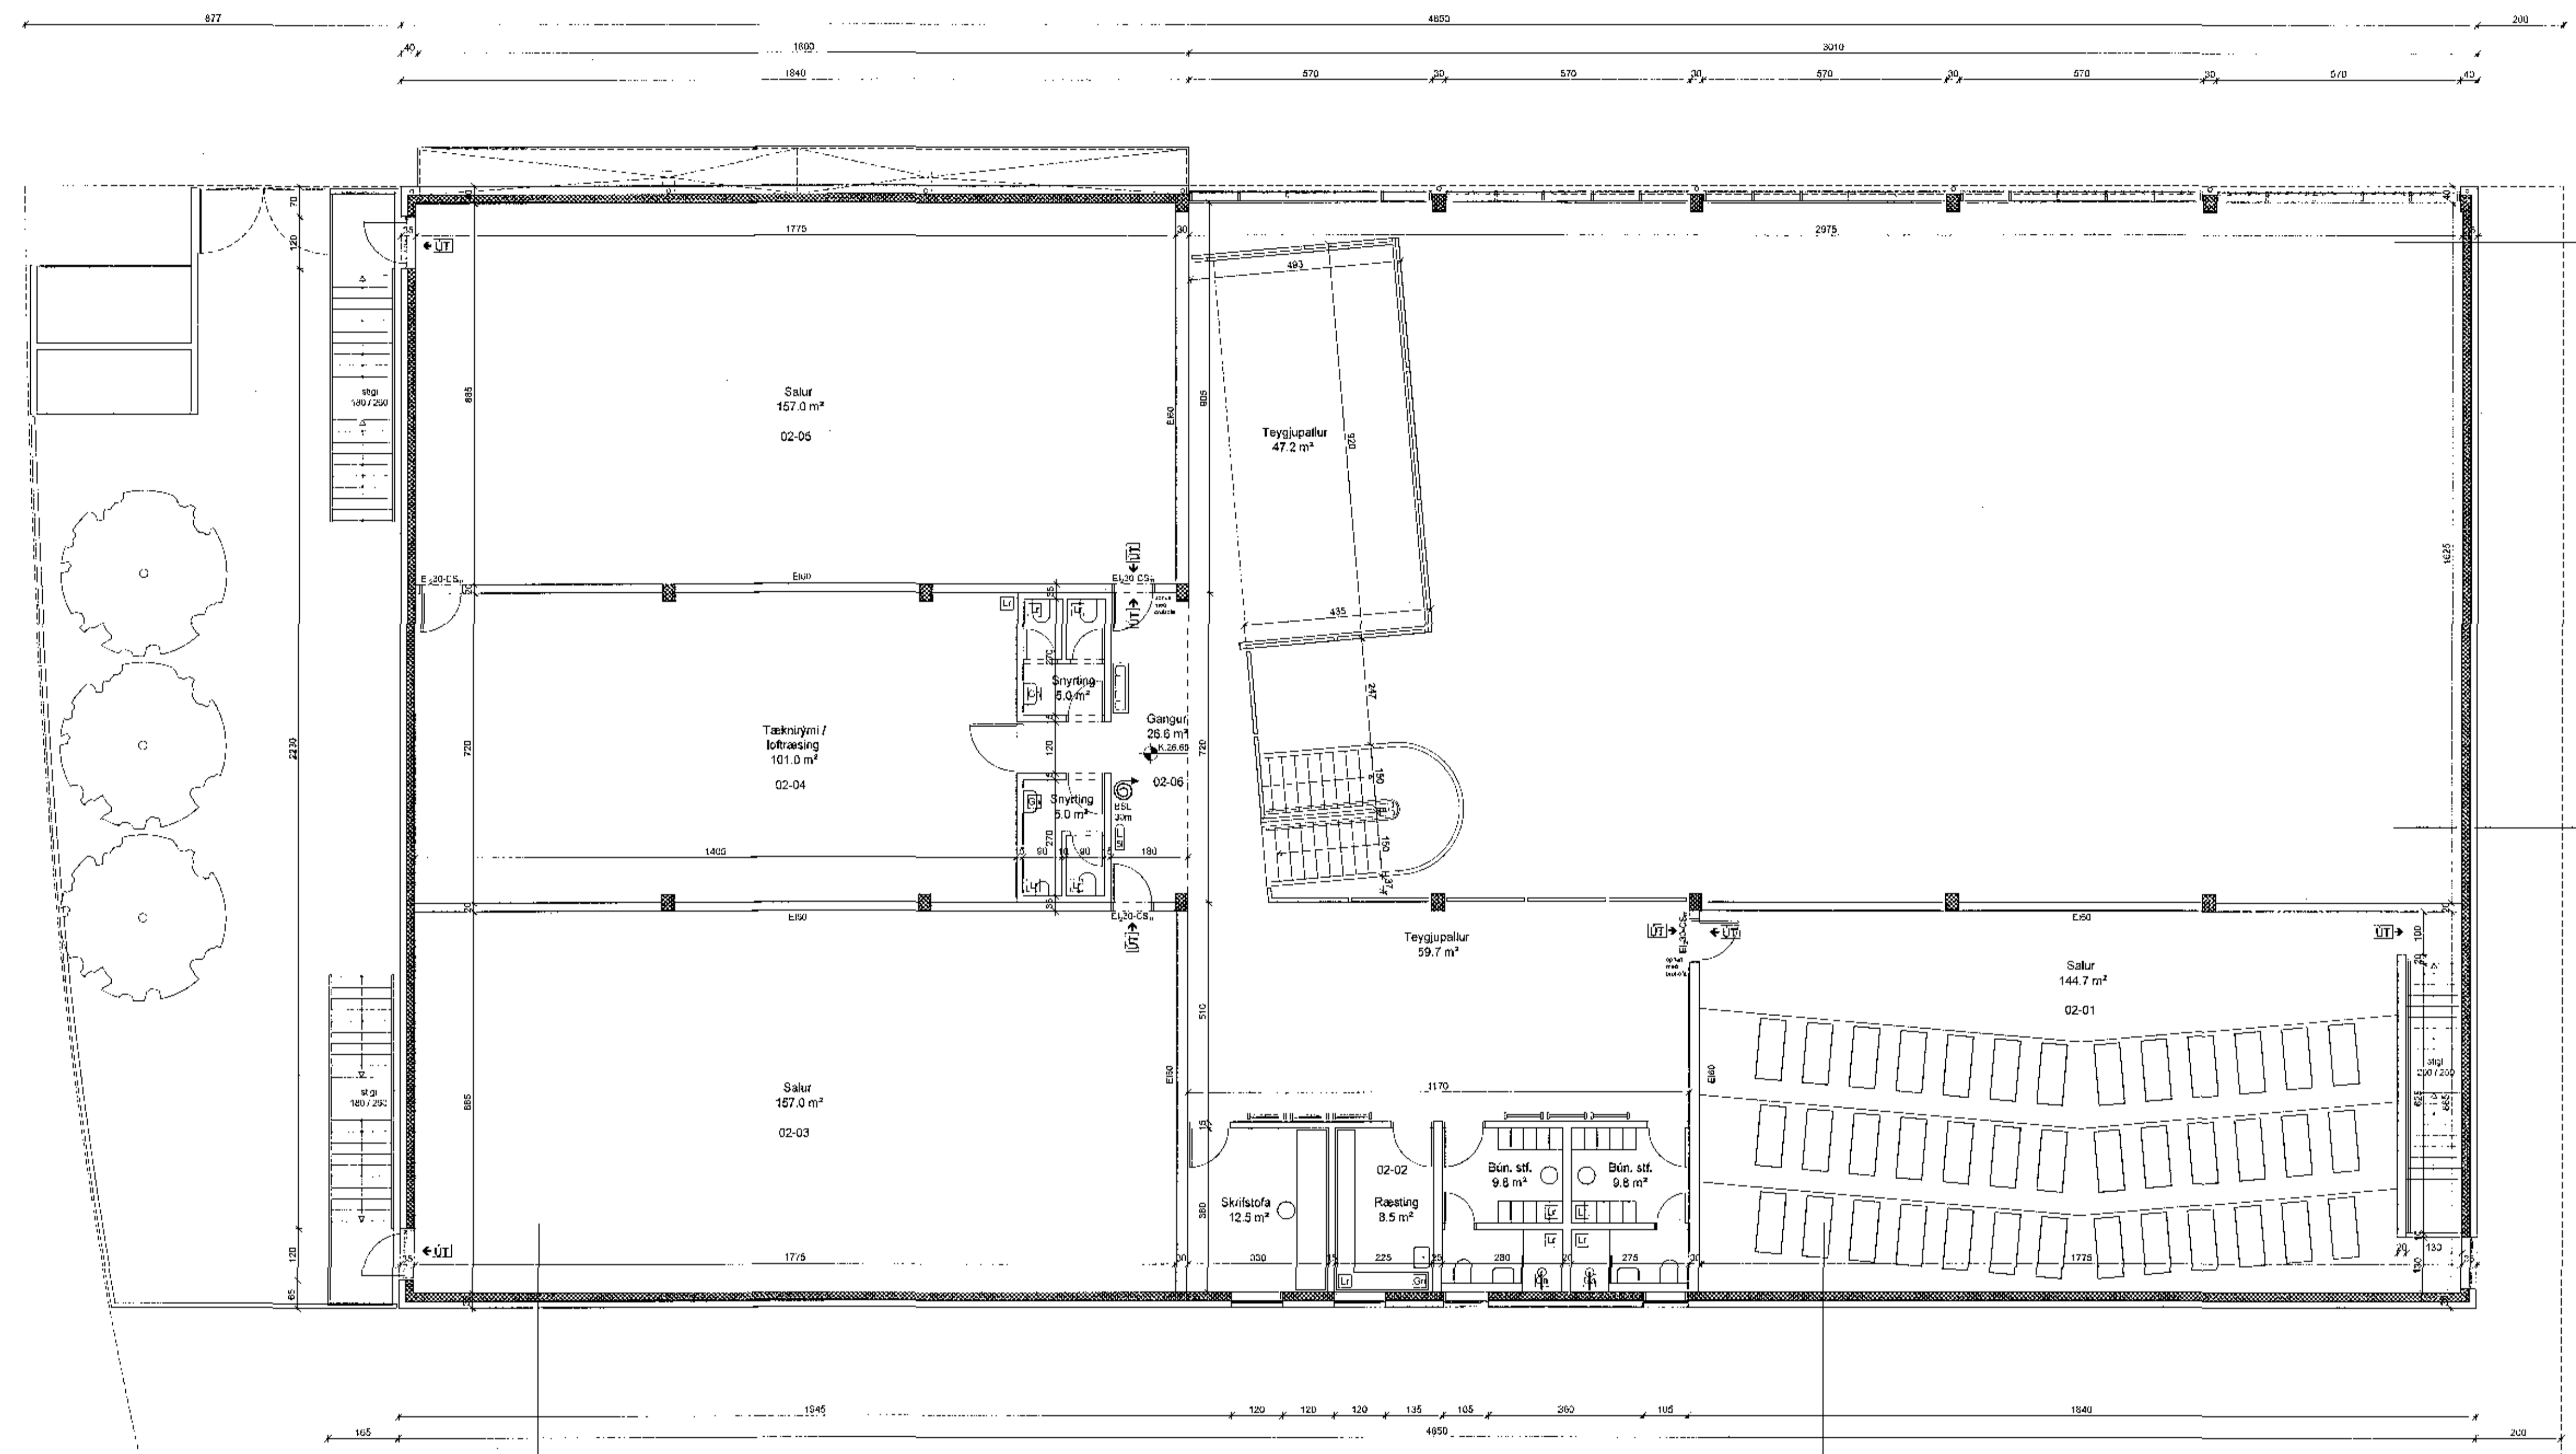

la
 lb

c

d

C:
 B:
 A:
 BREYTINGAR: _____ DAGS: _____

LYKILMYND:



HEILBRIGÐISEFTIRLIT
 HAFNARFJARDAR-
 OG KÓPAVÆSSVÆÐIS
 Gættisráðgjafi
 11.11.2017
 Heilsuræktarstöð Tjarnavöllum 7

ADALUPPDRÁTTUR
 2.HÆÐ

VERK: WCT-1706 Gábori Robinson
 KVARÐI: 1:100 TEIKNAD: AL
 DAGS: 19.10.2017 SKNÁ: gundur-1.dwg

ÚTI INNI

ARKITEKTAR
 HINGHOLTSSTRÆTI 27 101 REYKJAVÍK
 Símanúmer: 662/7000 & 662/690 FAX: 662/7081
 NETFANG: netfang@innir.is
 heilbrigdisradgjafi.net
 BALDUR Ó. SVAVARSSON ARKITEKTAR FNI
 JÓN ÞÓR ÞORVALDSSON ARKITEKTAR FNI

TEIKNINGARNR. **A-102** BREYTING: