



KJALLARI

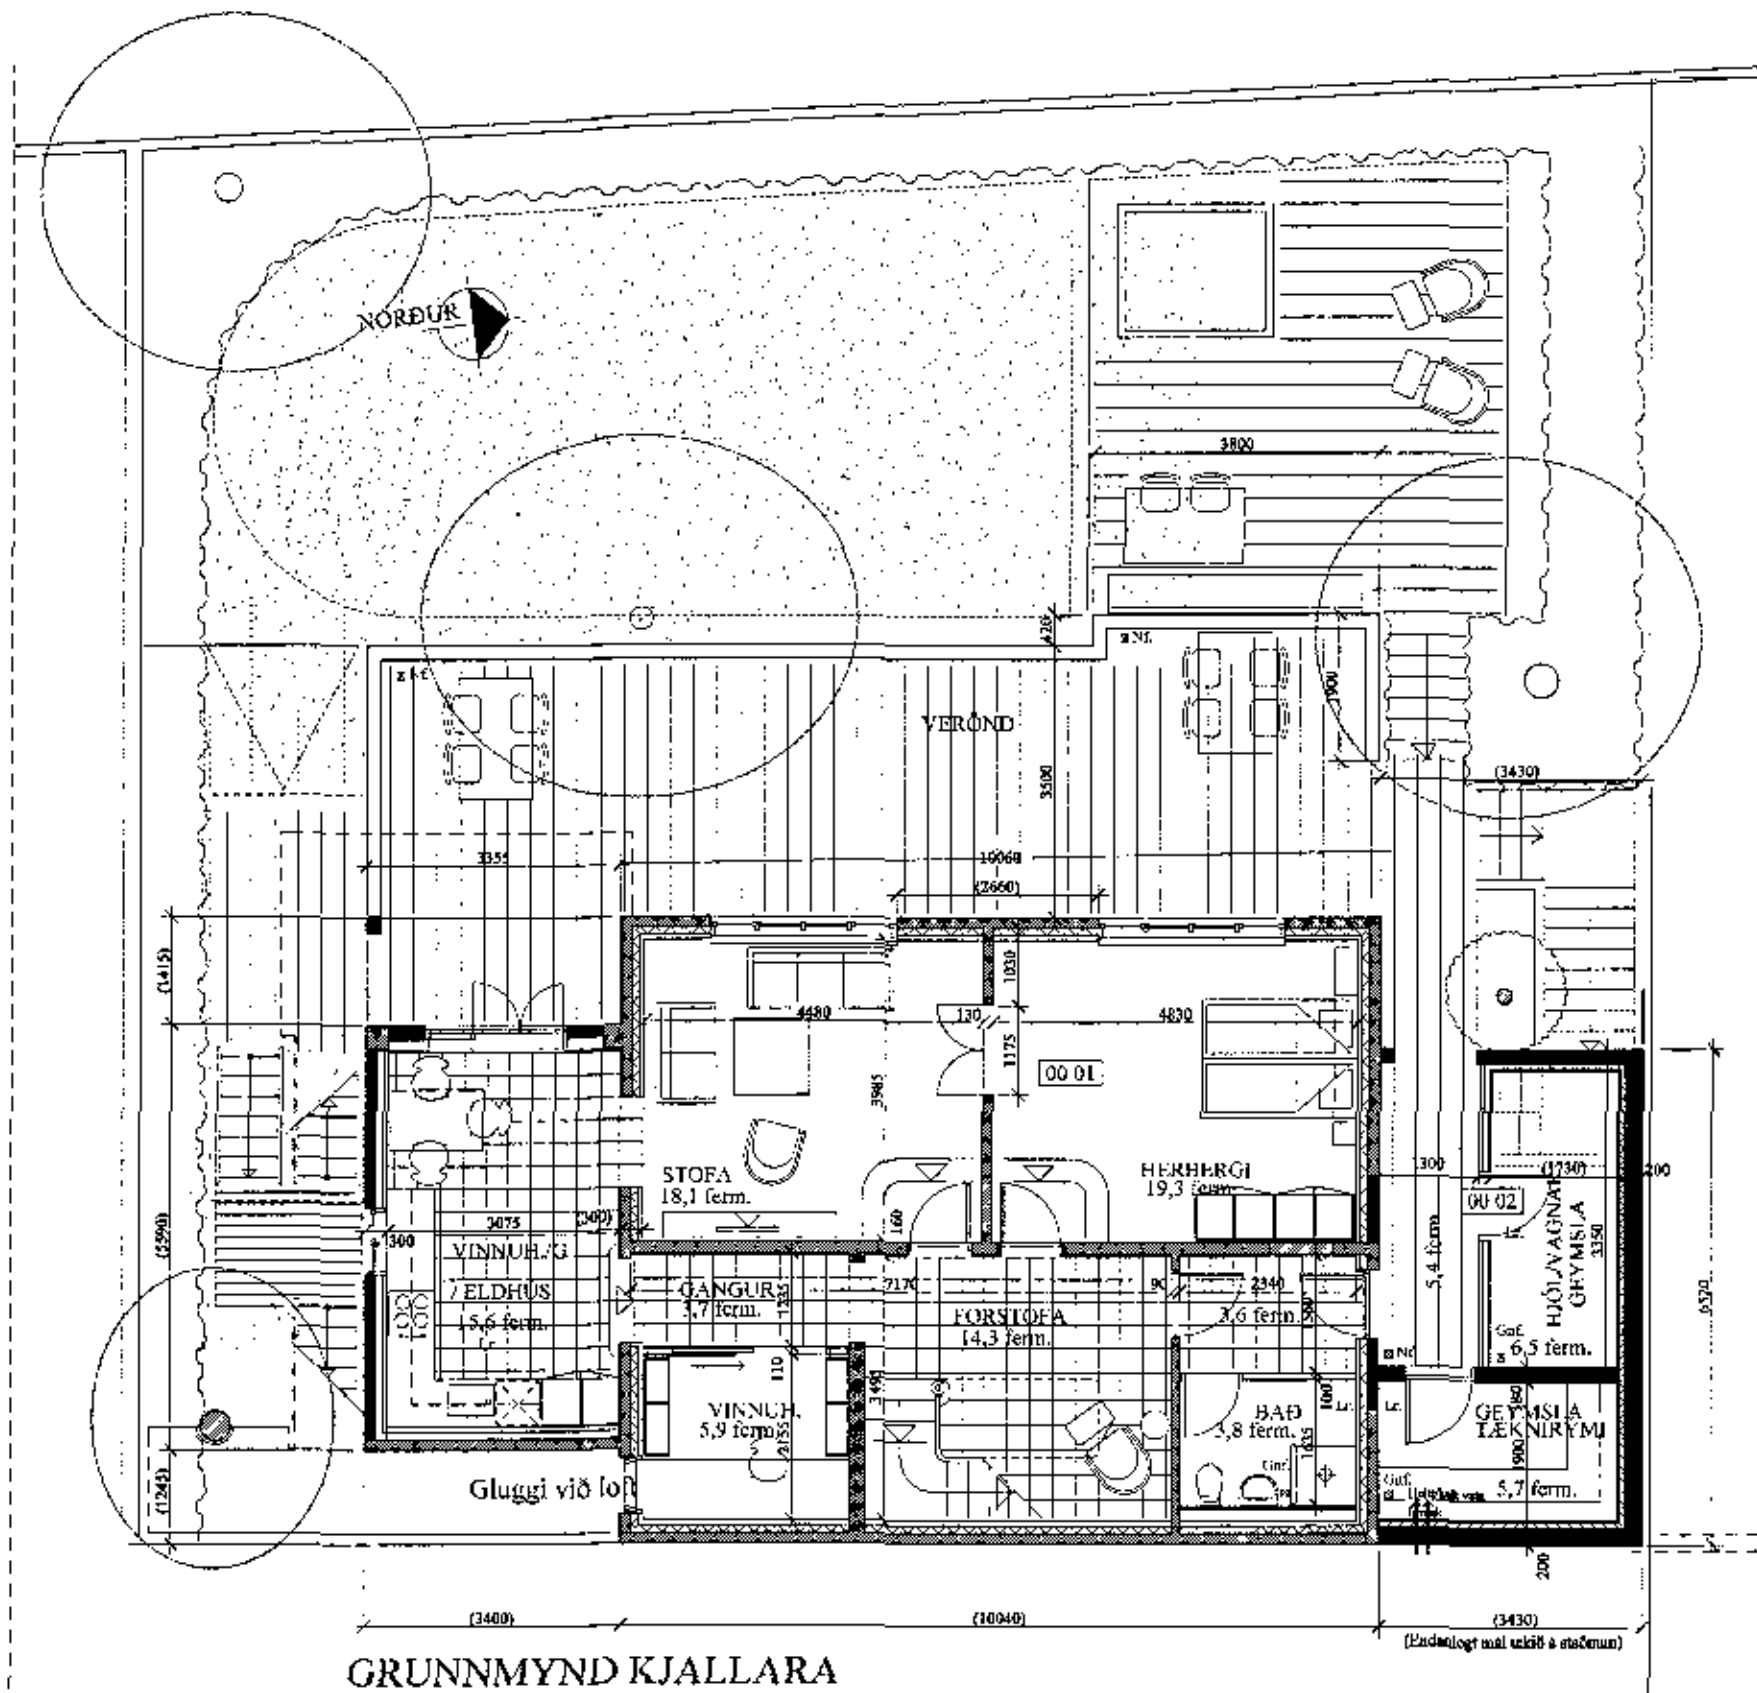


GRUNNMYND KJALLARA

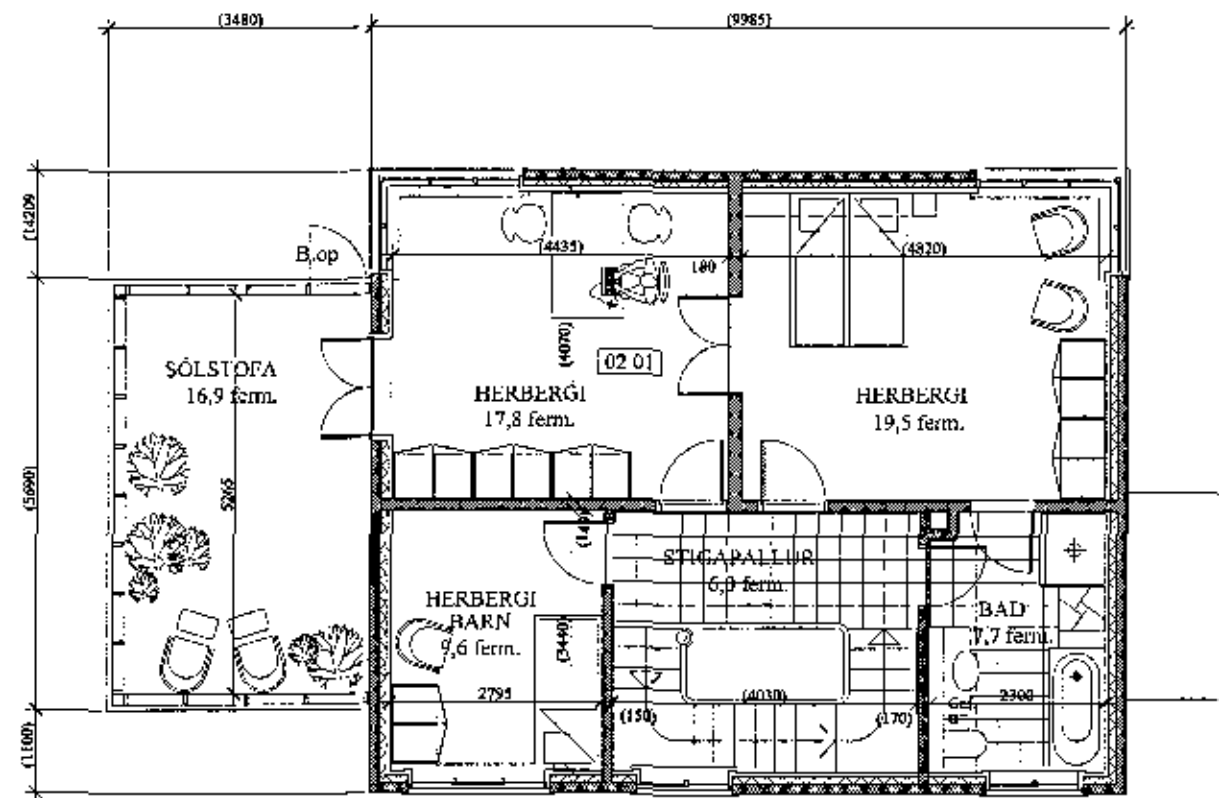

GRUNNMYND 2. HÆÐAR

1. HÆÐ

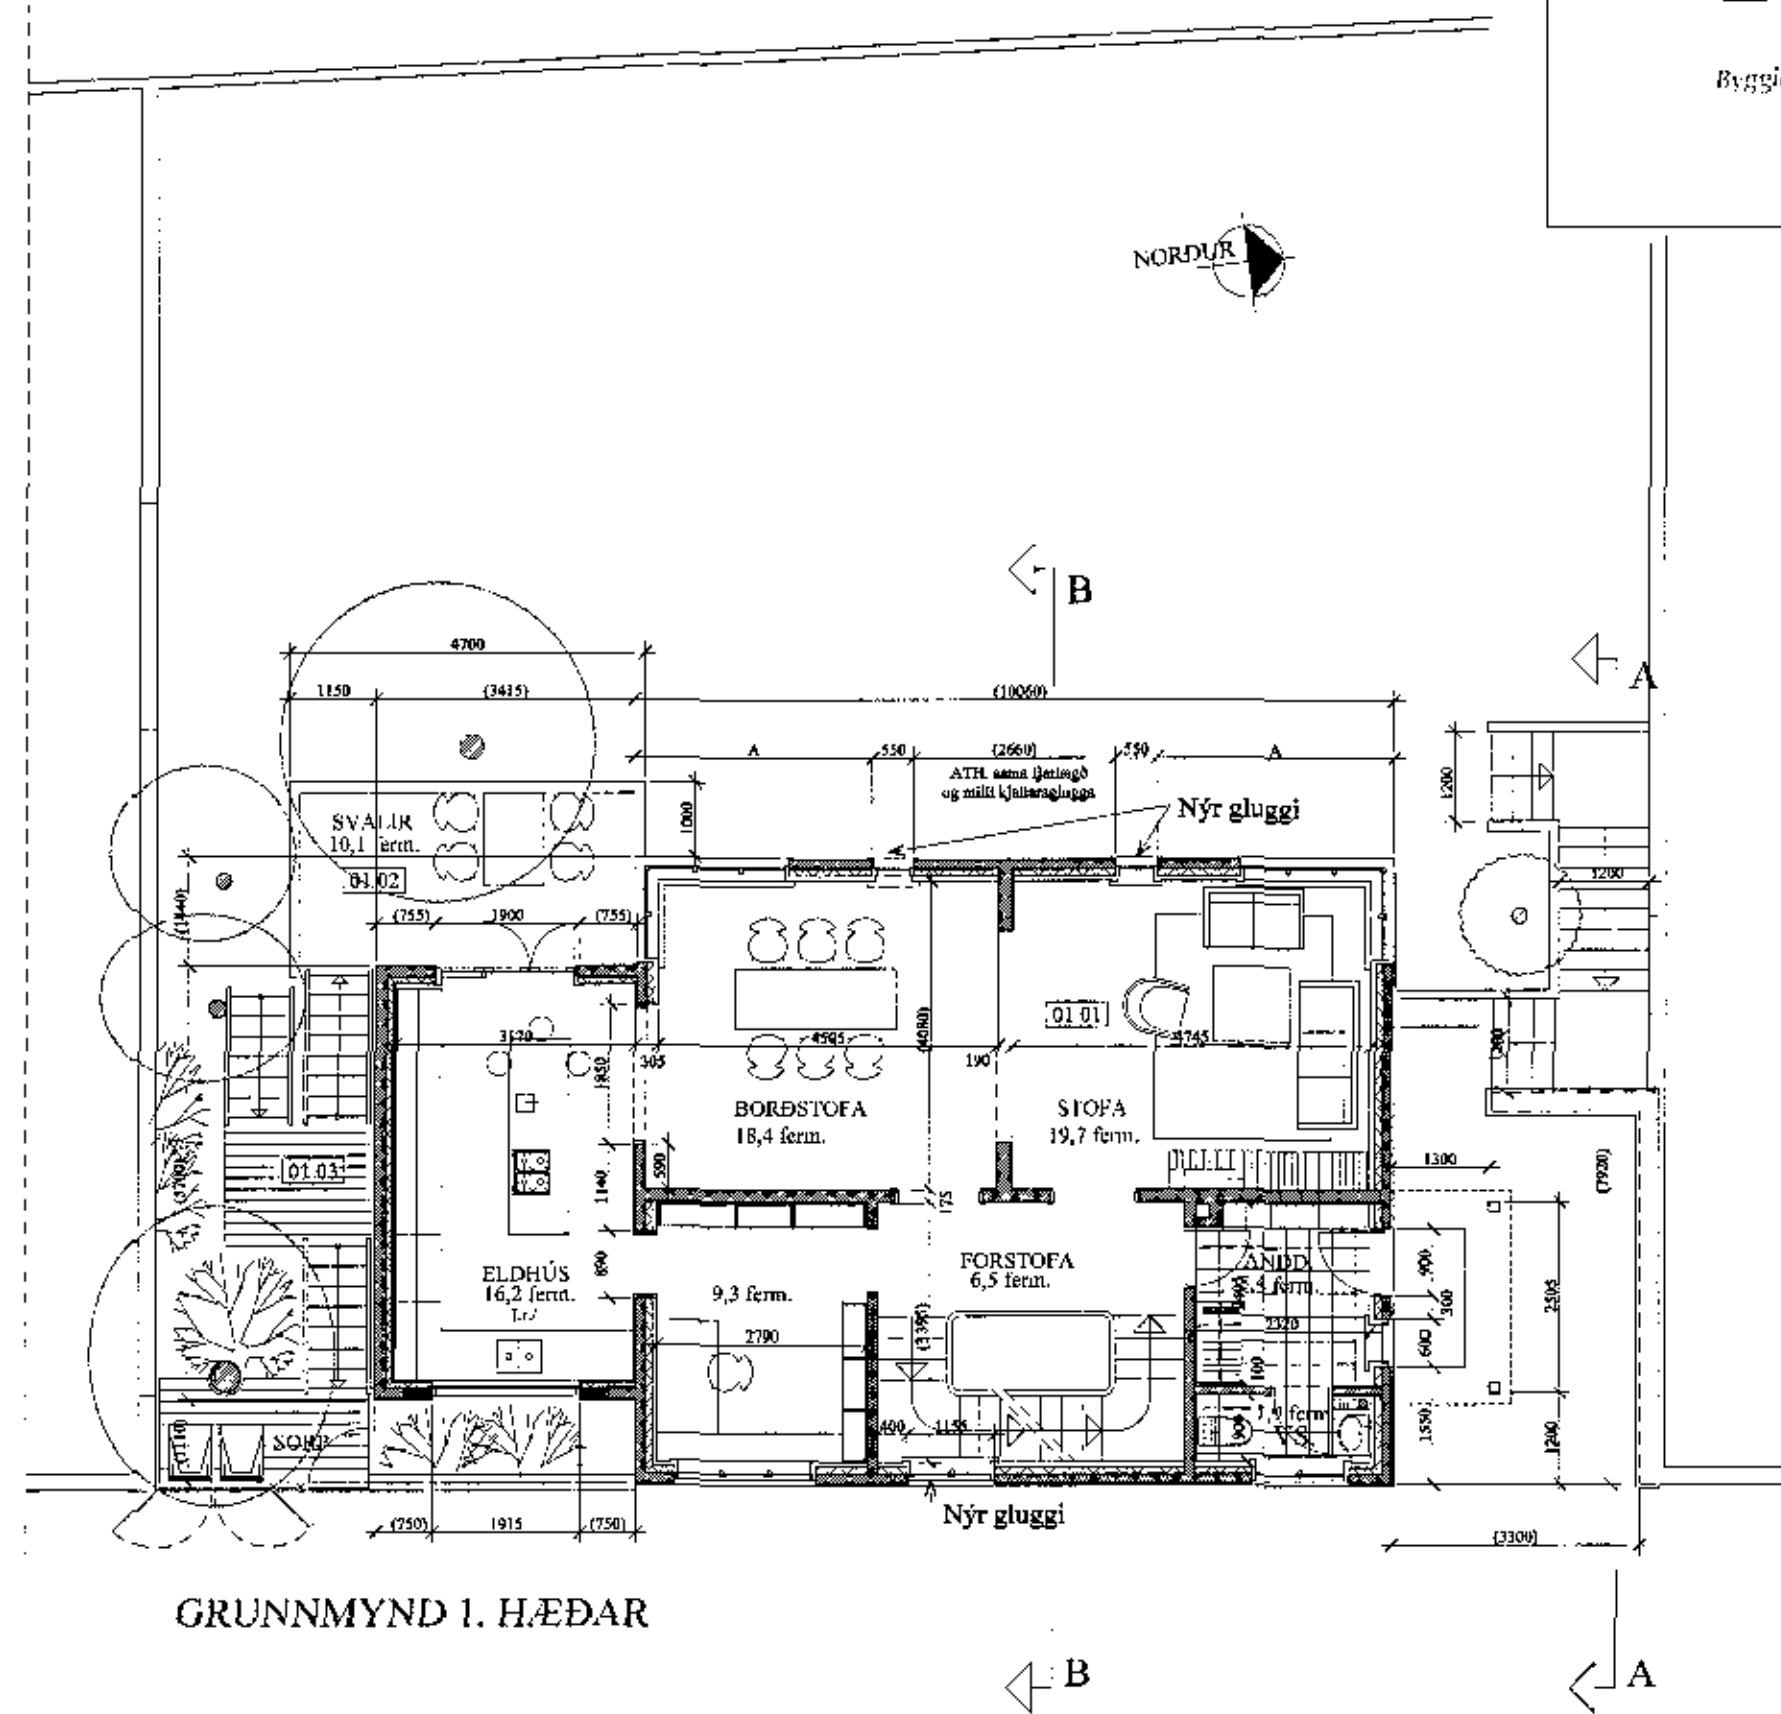

GRUNNMYND 1. HÆÐAR

Samþykkt þann
29. nóv. 2017
Bygginguvaldið

BREKKUGATA 22

1.02

VIÐBYGGING OG ENDRUBÆTUR
Grunnmyndir mkv. 1:100

ARGOS ehf. ARKITEKTASTOFA GRÉTARS OG STEFÁNS
Eyjarslóð 9, 101 Reykjavík
s: 552 1760, f: 562 1687, netf: argos@argos.is 16. nóv. 2012
22. nóvember 2017

Stefán Grétarsson
Stefán Grétarsson arkitekt hf. hl.: 140147 - 4819
Grétar Stefánsson
Grétar Stefánsson arkitekt hf. hl.: 270852 - 4169

