


HÁDEGISSKARÐ

Sambýlkt þann
13. des. 2017
Byggingarlausnir HMM

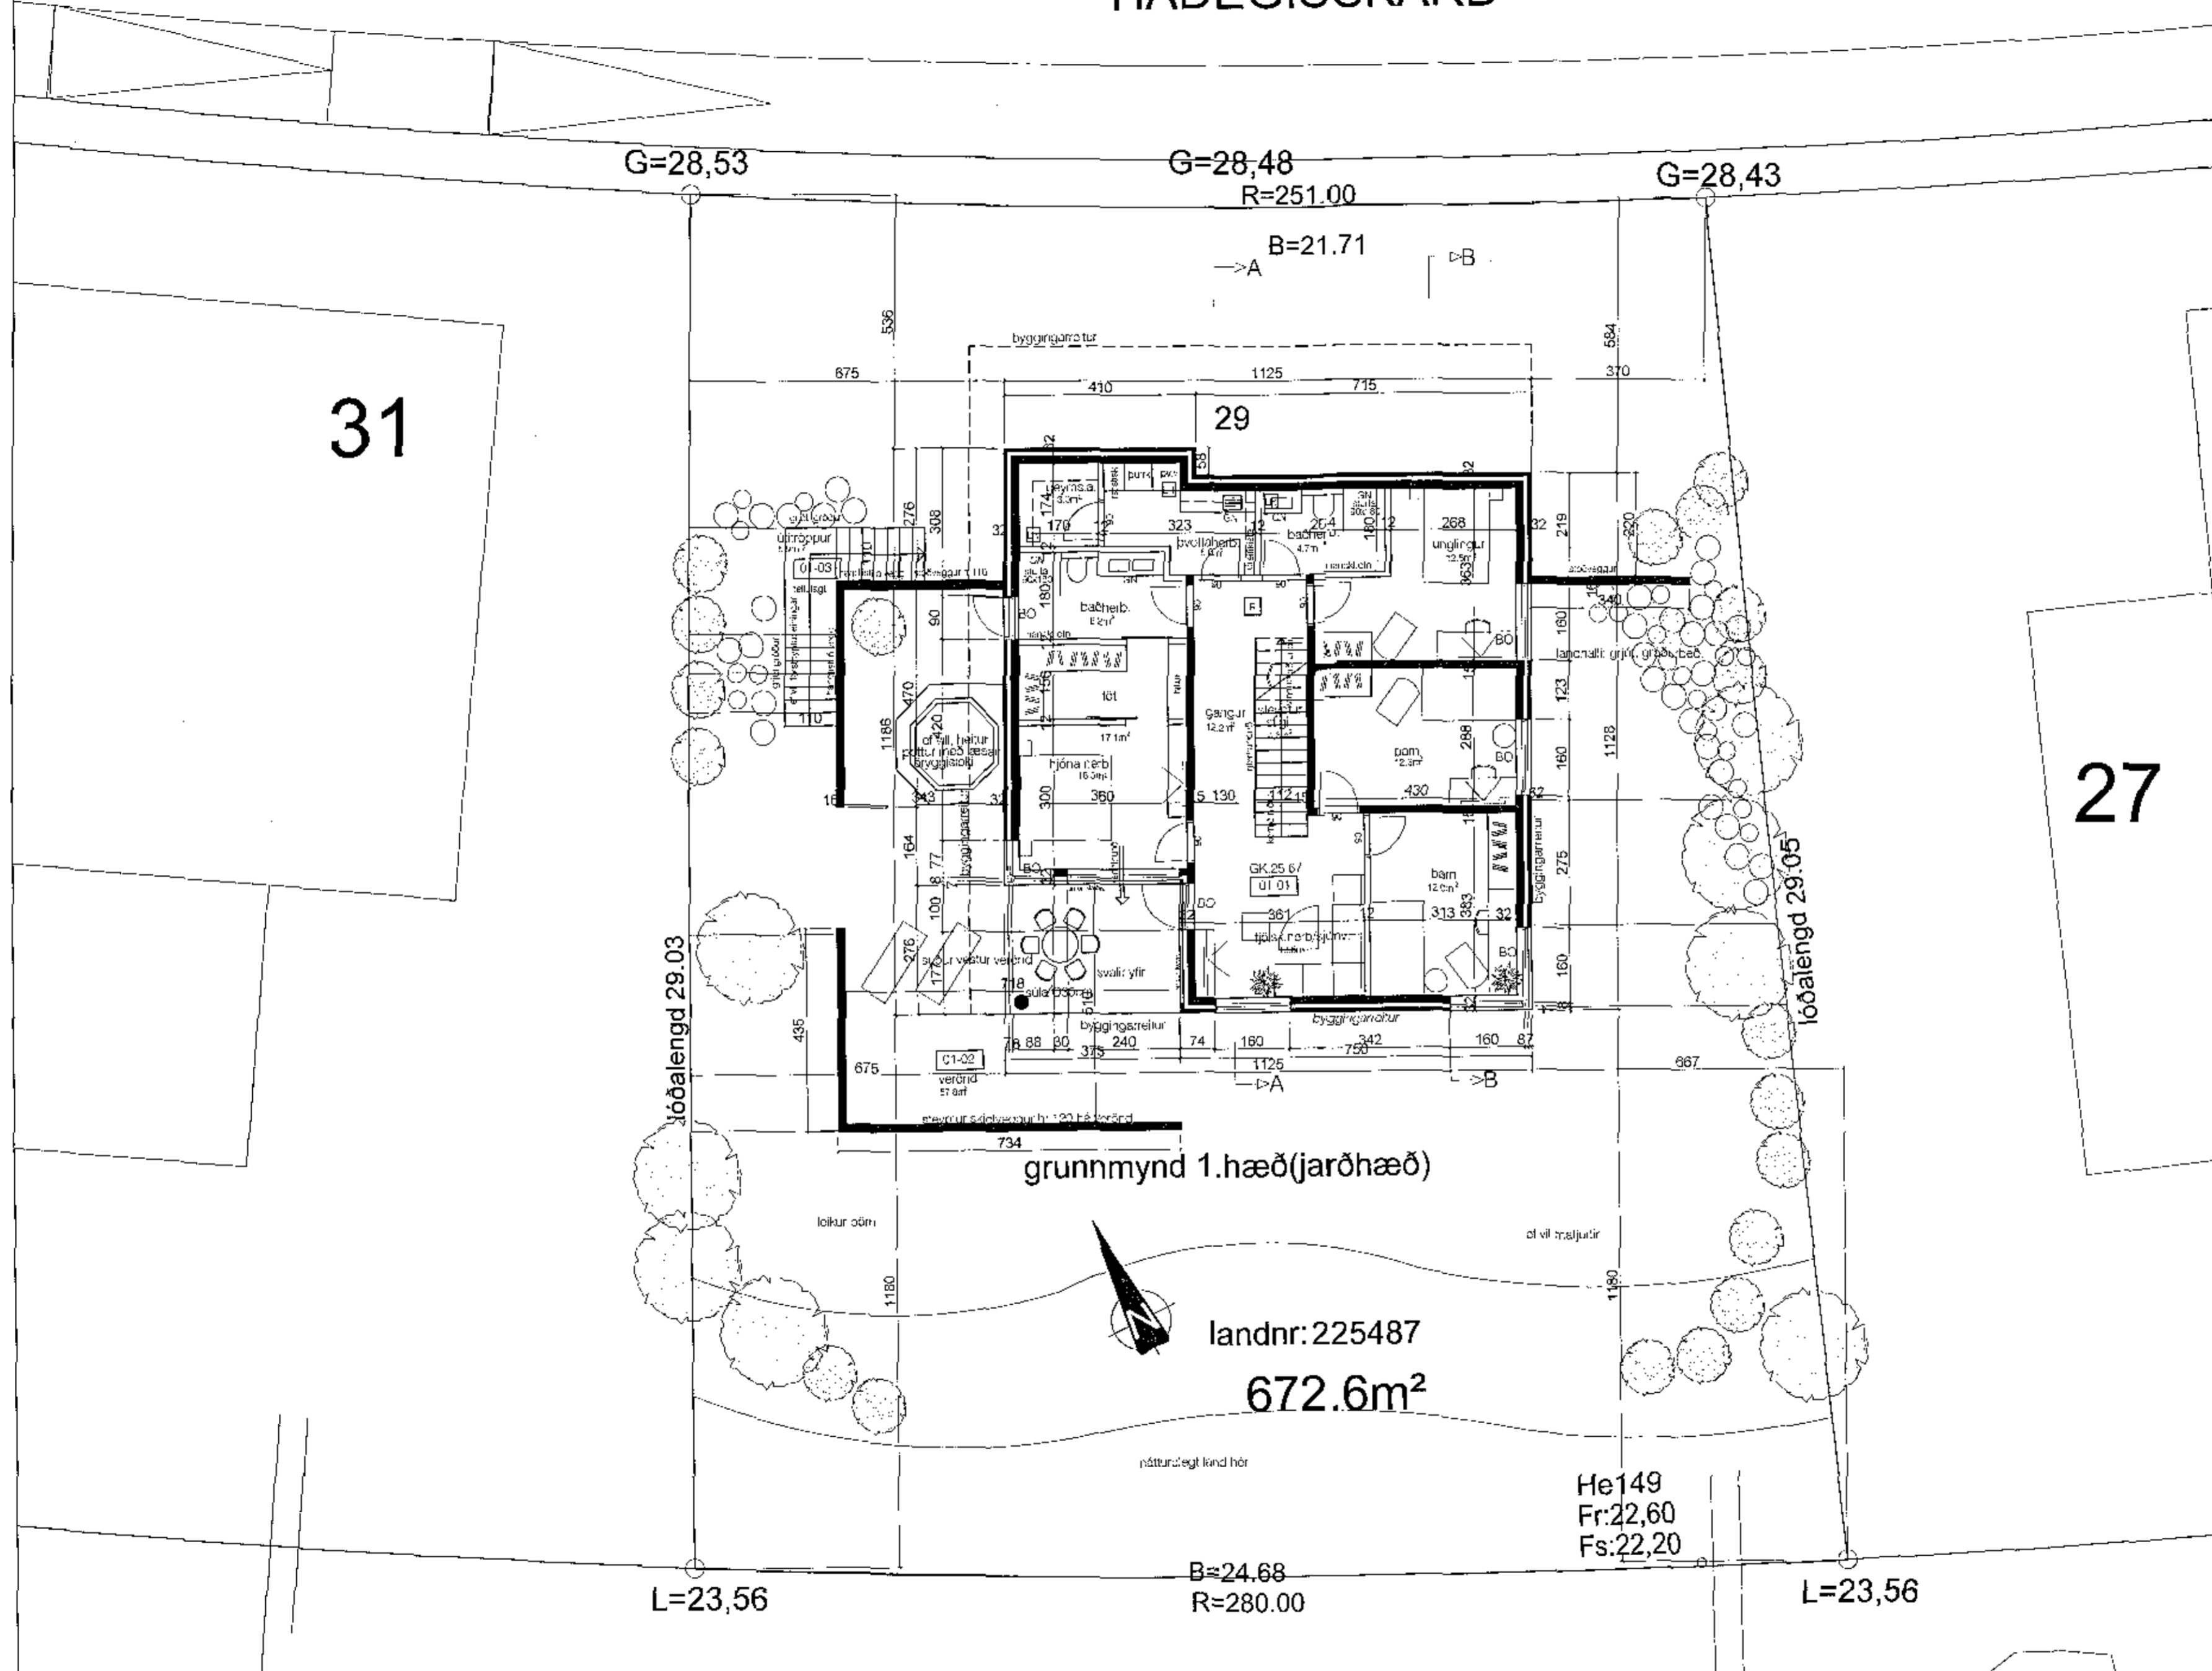

31

27

skýringar.:

verkheiti:
Hádegisskarð 29

verkhluti:
1.hæð, jarðhæð

mkv.:	1:100
dags.:	28.11.17
hannað.:	GG
teiknað.:	GG
blaðstærð.:	A-2
dags. breytinga:	
br. (a).:	
br. (b).:	
br. (c).:	
br. (d).:	
br. (e).:	
br. (f).:	
br. (g).:	
fylgiskjöl.:	
Guðmundur Gunnlaugsson, arkitekt FAÍ kt: 190554-3419 Teiknistofan Archus slf, Stórhöfða 17. 110 Reykjavík, s: 567 7735 gsm: 898 7894 gg@archus.is - www.archus.is	
samb.:	
teikn.nr.:	A-03

landnr: 225487
672.6m²

He149
Fr:22,60
Fs:22,20

L=23,56

B=24,68
R=280,00

L=23,56