
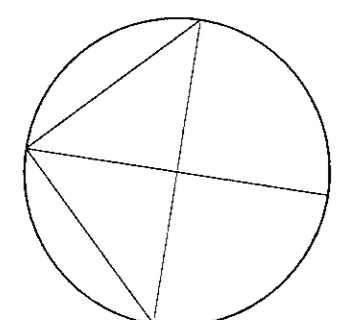


BÆJARHRAUN 26
STÆRD LÓÐAR 1817,1 m²

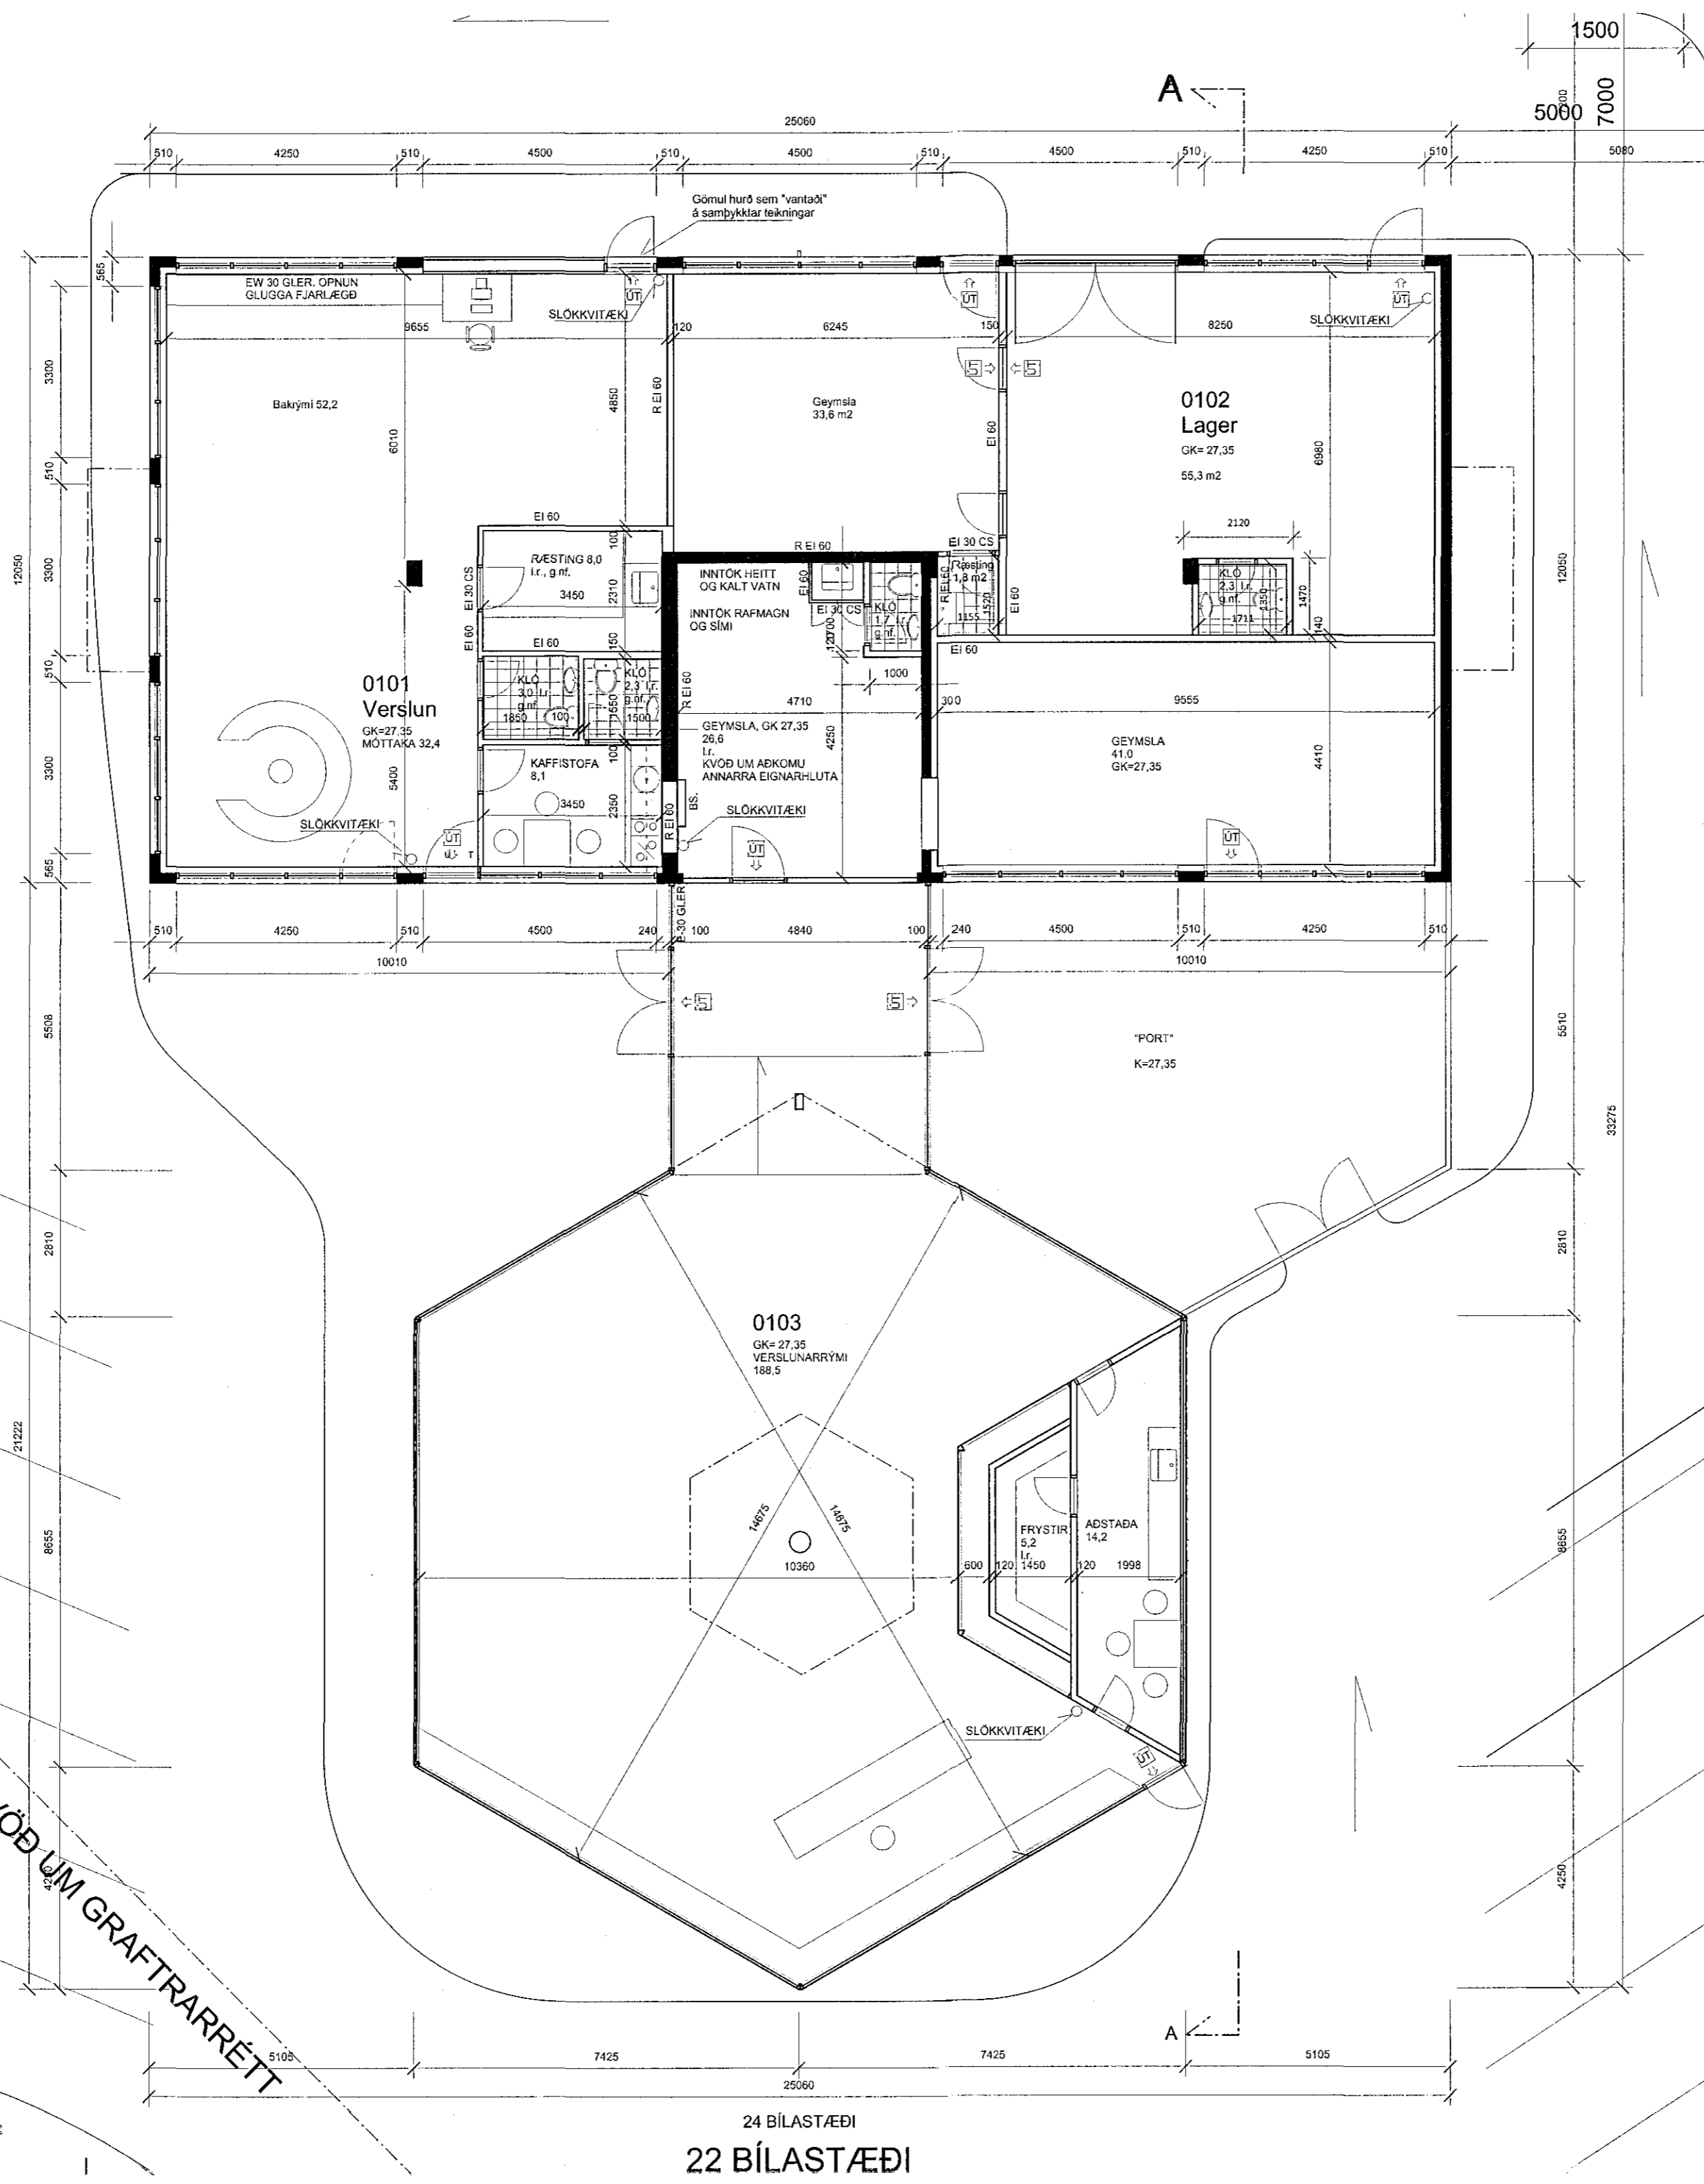

Grunnmynd 1. hæð

KVÖÐ UM GRAFTRARRÉTT

24 BÍLASTÆÐI
22 BÍLASTÆÐI

Sampykkt þann
03. jan. 2018

Byggingafultrúinn í Háskóla

HEILBRIGÐISEFTIRLIT
HAFNARFJARDAR-
OG KÖPAVOGSSVÆÐIS
Garðatorgi 5 110 Garðabær
3.1.2018



TEIKNING.IS
arkitektúr og umhverfi

Gunnlaugur Jónsson kt. 090462 2299
netfang: gunnlaugurj@gmail.com

Súðarvogur 2, 104 Reykjavík
sími: 824 4555 / 552 9696

SAMPYKKT

VERK
Viðbygging
Bæjarhraun 26, Hf

TEIKNING

Grunnmynd 1. hæð

KVARDI
1:100

DAGS.
11.12.2017

TEIKNAD AF
GJ

TEIKNING NR.
172203