


GRUNNMYND 1:100
4. HÆÐ

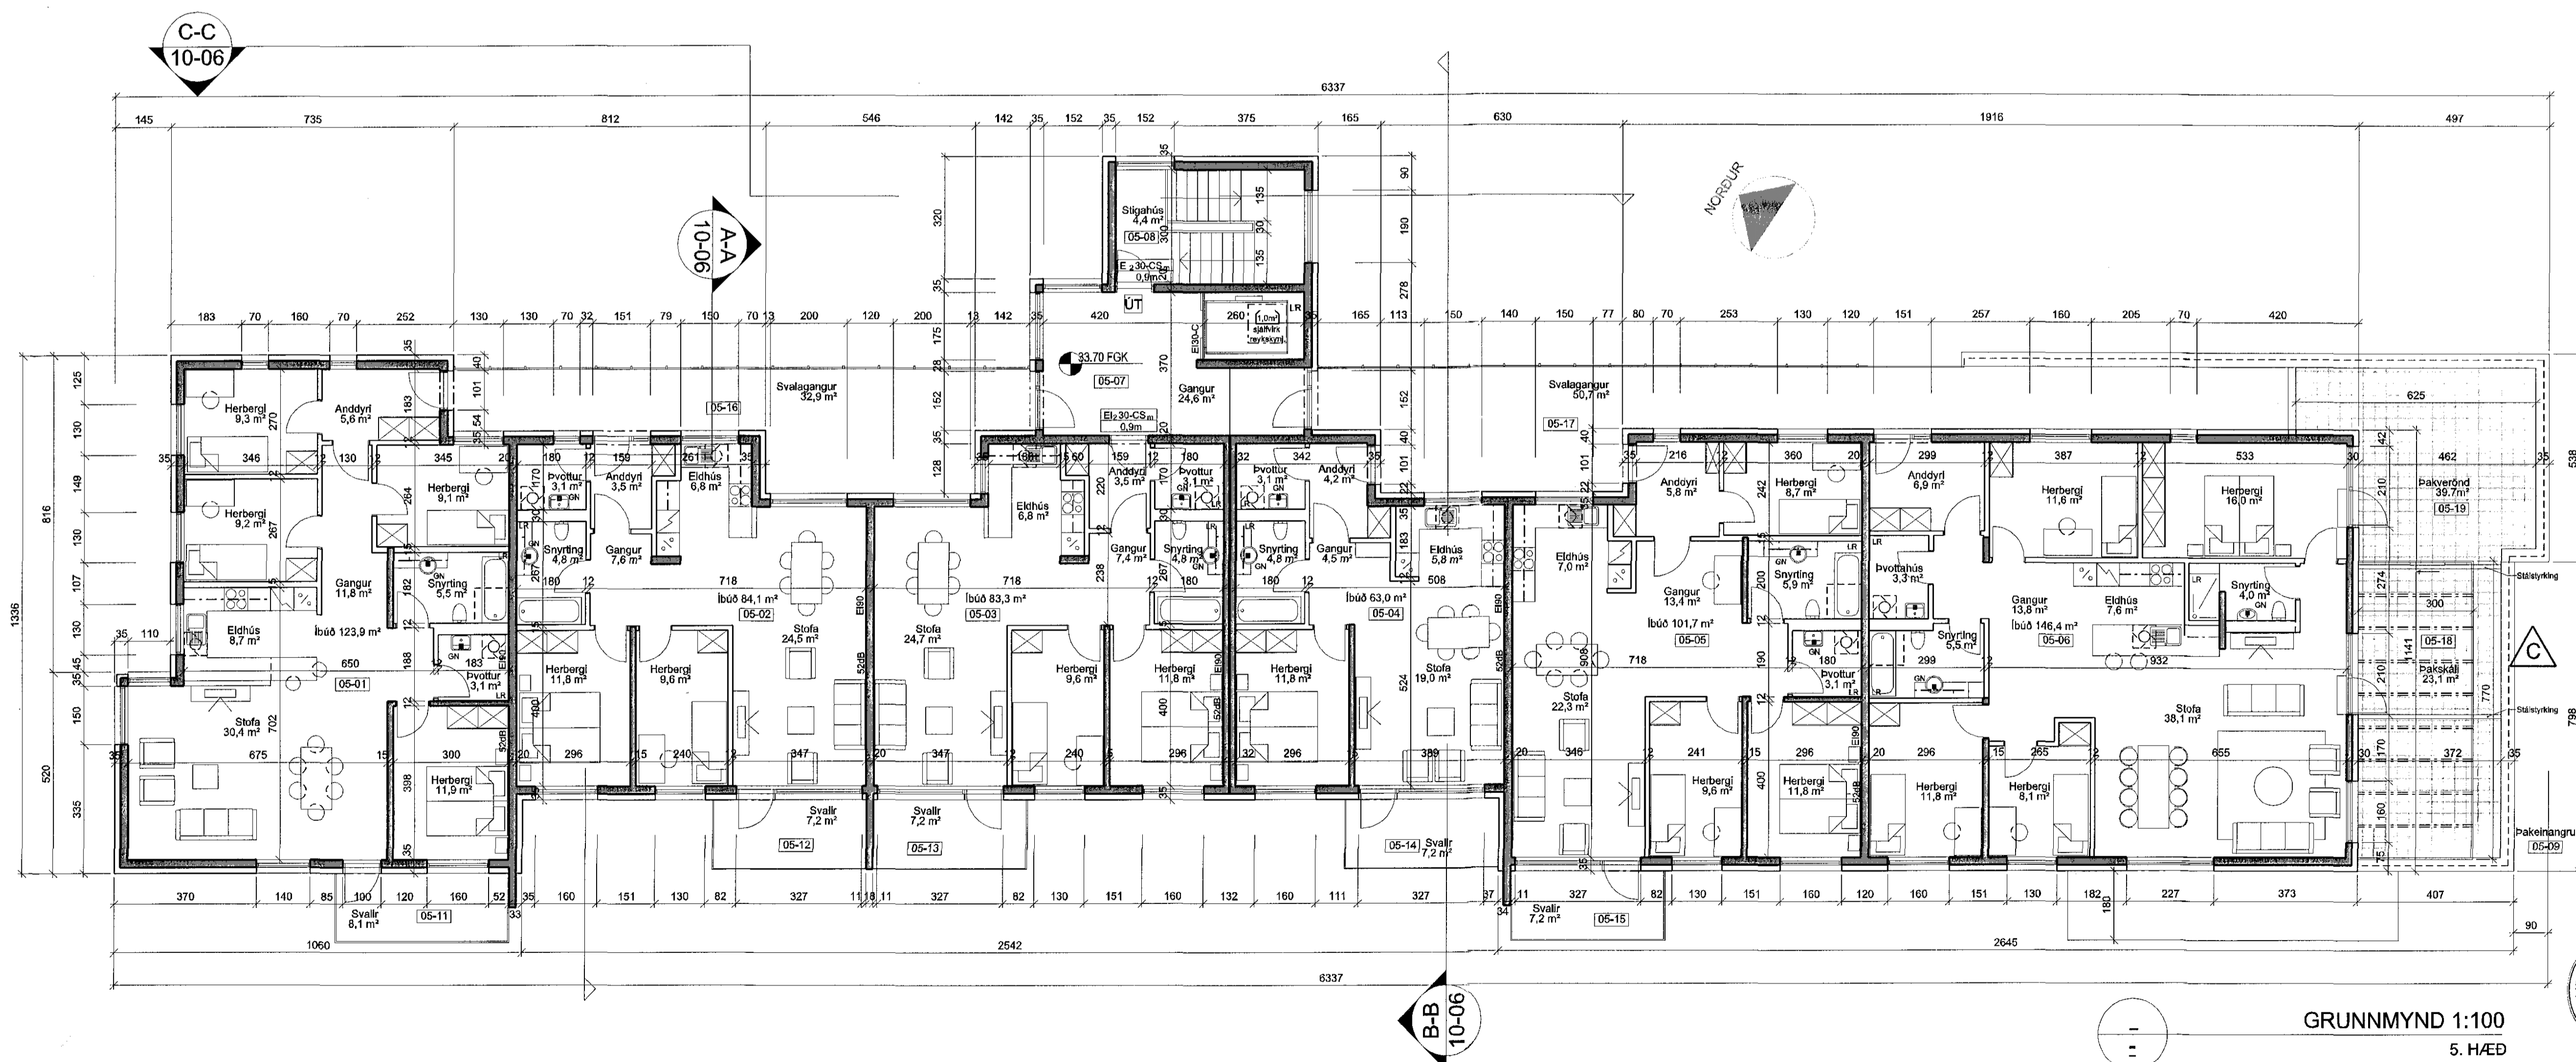

GRUNNMYND 1:100
5. HÆÐ

C	LGS	SS	04.12.2017
Þakskilað brenn á þakvernd, 05-18.			
Bætt inn aðildum á svala til stýkingar.			
B	SS	SS	14.04.2015
Svalastokun á öllum svölum nema þaksvölum			
A	UEF	SS	20.03.2013
Veggur milli þaksvola og svalaganga færðar.			
DTGFA	ITERNAD	TYFRYFAND	LSMGS
SVEYTINGAR			

ASK ARKITEKTAR EHF
GERSGÓTU 9 101 REYKJAVÍK
SÍM: 5910000 FAK: 591 0319
www.ask.is

ARTUNARÁÐGAFAR
Sigrún Svava
ASK ARKITEKTAR

VEREFTNI
SKIPALÓN 5
HAFNARFIRDI

TEKINGARFRÉTTIR
ADALTEIKNING
SVEYTINGAR
GRUNNMYND 4. OG 5. HÆÐ

SKALA	1:100
FRÁVIND	SS
TEKING	UEF
VIÐER	SS
DAÐI	14.08.2012
DTGFA	C

VEFNUM: 0779 AUKENINGAR-NUMER: 10-05

